



Проект планировки территории для размещения объекта "Строительство 2 КЛ 10 кВ г. Анапа".  
Чертеж границ зон планируемого размещения линейного объекта

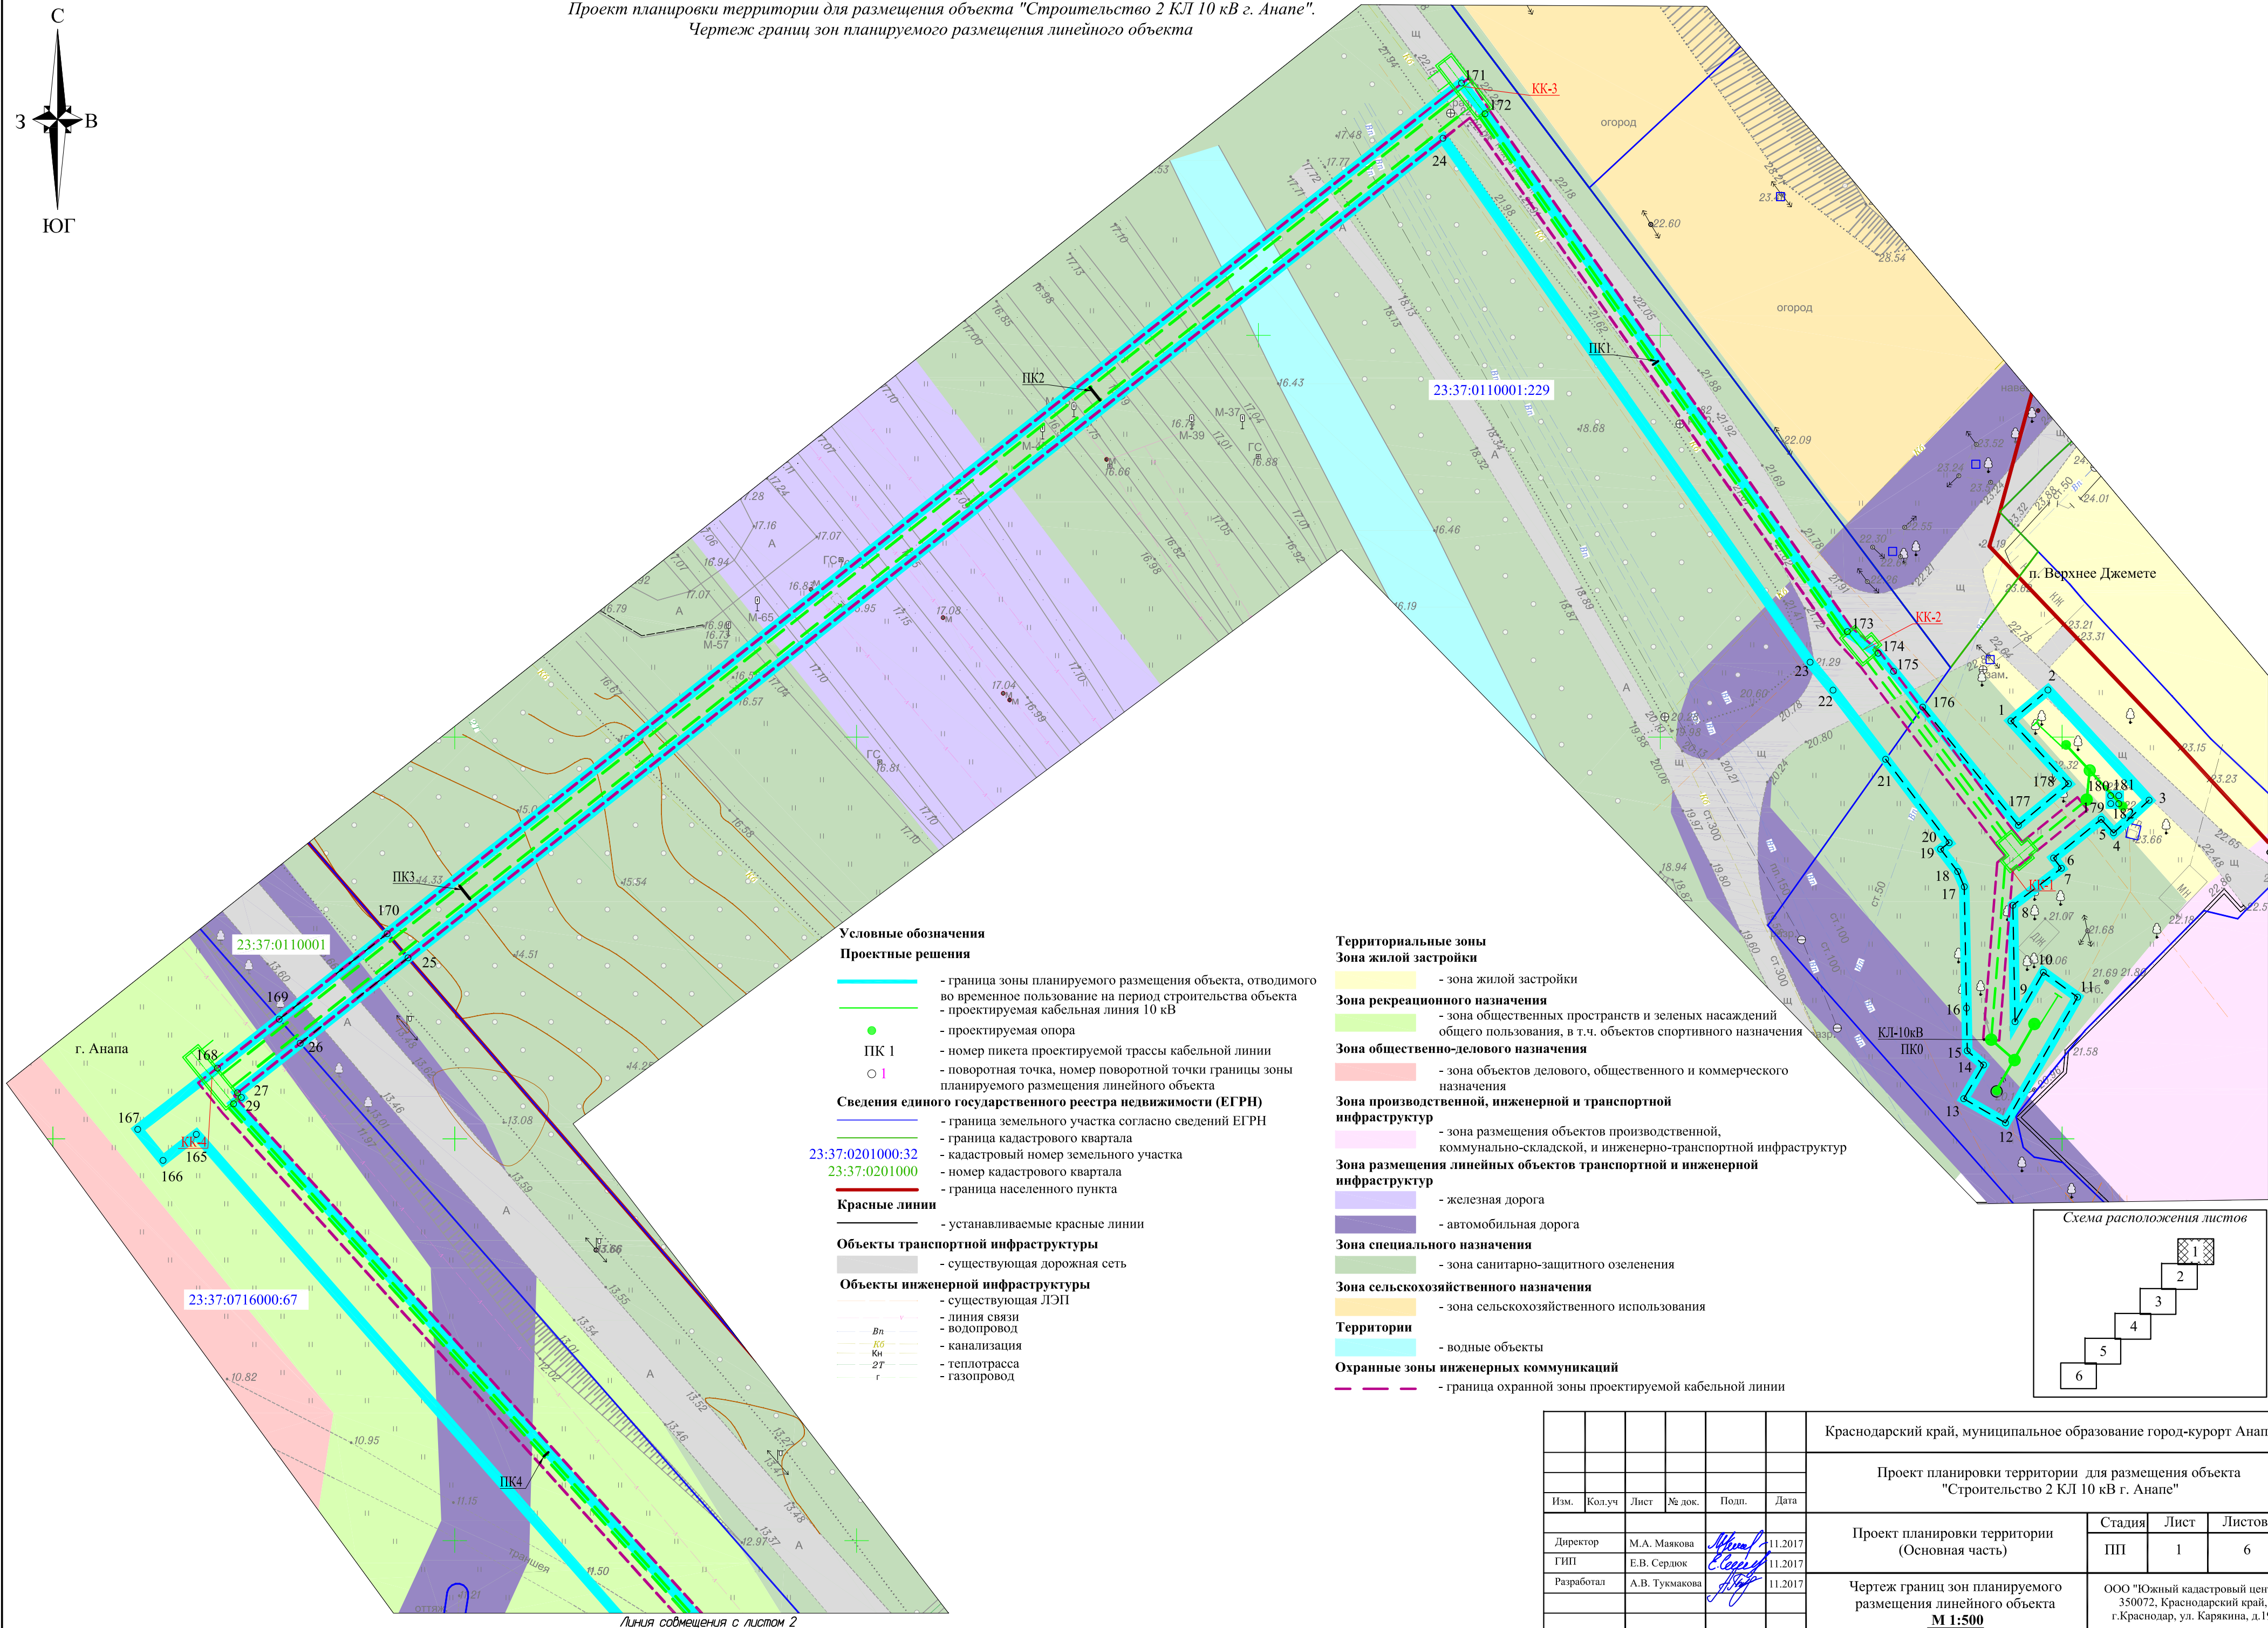


- Условные обозначения**
- Проектные решения**
- граница зоны планируемого размещения объекта, отводимого во временное пользование на период строительства объекта
  - проектируемая кабельная линия 10 кВ
  - проектируемая опора
  - ПК 1 - номер пикета проектируемой трассы кабельной линии
  - 1 - поворотная точка, номер поворотной точки границы зоны планируемого размещения линейного объекта
- Сведения единого государственного реестра недвижимости (ЕГРН)**
- граница земельного участка согласно сведений ЕГРН
  - граница кадастрового квартала
  - 23:37:0201000:32 - кадастровый номер земельного участка
  - 23:37:0201000 - номер кадастрового квартала
  - граница населенного пункта
- Красные линии**
- устанавливаемые красные линии
- Объекты транспортной инфраструктуры**
- существующая дорожная сеть
- Объекты инженерной инфраструктуры**
- существующая ЛЭП
  - Вп - линия связи
  - Кв - водопровод
  - Кн - канализация
  - ТТ - теплотрасса
  - Г - газопровод

- Территориальные зоны**
- Зона жилой застройки**
- зона жилой застройки
- Зона рекреационного назначения**
- зона общественных пространств и зеленых насаждений общего пользования, в т.ч. объектов спортивного назначения
- Зона общественно-делового назначения**
- зона объектов делового, общественного и коммерческого назначения
- Зона производственной, инженерной и транспортной инфраструктур**
- зона размещения объектов производственной, коммунально-складской, и инженерно-транспортной инфраструктур
- Зона размещения линейных объектов транспортной и инженерной инфраструктур**
- железная дорога
  - автомобильная дорога
- Зона специального назначения**
- зона санитарно-защитного озеленения
- Зона сельскохозяйственного назначения**
- зона сельскохозяйственного использования
- Территории**
- водные объекты
- Охранные зоны инженерных коммуникаций**
- граница охранной зоны проектируемой кабельной линии

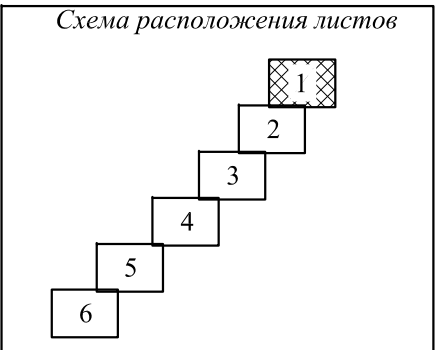

Краснодарский край, муниципальное образование город-курорт Анапа					
Проект планировки территории для размещения объекта "Строительство 2 КЛ 10 кВ г. Анапа"					
Изм.	Кол.уч.	Лист	№ док.	Подп.	Дата
Директор	М.А. Маякова	М.А. Маякова	11.2017	Проект планировки территории (Основная часть)	
ГИП	Е.В. Сердюк	Е.В. Сердюк	11.2017		
Разработал	А.В. Тукмакова	А.В. Тукмакова	11.2017		
Чертеж границ зон планируемого размещения линейного объекта				Стадия	Лист
М 1:500				ПП	1
				Листов	6
				ООО "Южный кадастровый центр" 350072, Краснодарский край, г.Краснодар, ул. Карякина, д.19	



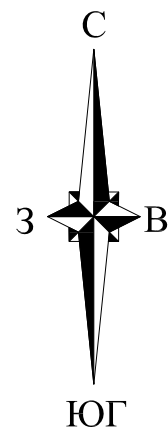

Проект планировки территории для размещения объекта "Строительство 2 КЛ 10 кВ г. Анапа".  
Чертеж границ зон планируемого размещения линейного объекта

Линия совмещения с листом 1

Условные обозначения  
Проектные решения

- граница зоны планируемого размещения объекта, отводимого во временное пользование на период строительства объекта
- проектируемая кабельная линия 10 кВ
- ПК 1 - номер пикета проектируемой трассы кабельной линии
- 1 - поворотная точка, номер поворотной точки границы зоны планируемого размещения линейного объекта
- Сведения единого государственного реестра недвижимости (ЕГРН)
  - граница земельного участка согласно сведений ЕГРН
  - граница кадастрового квартала
  - 23:37:0201000:32 - кадастровый номер земельного участка
  - 23:37:0201000 - номер кадастрового квартала
  - граница населенного пункта

Красные линии

- устанавливаемые красные линии

Объекты транспортной инфраструктуры

- существующая дорожная сеть

Объекты инженерной инфраструктуры

- существующая ЛЭП

- линия связи

- водопровод

- теплотрасса

- газопровод

Территориальные зоны

Зона рекреационного назначения

- зона общественных пространств и зеленых насаждений общего пользования, в т.ч. объектов спортивного назначения

Зона общественно-делового назначения

- зона объектов делового, общественного и коммерческого назначения

Зона размещения линейных объектов транспортной и инженерной инфраструктур



- автомобильная дорога




Зона специального назначения

- зона санитарно-защитного озеленения


Охранные зоны инженерных коммуникаций

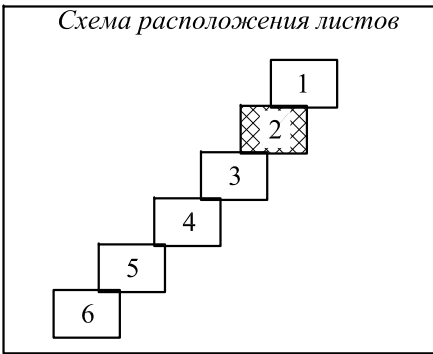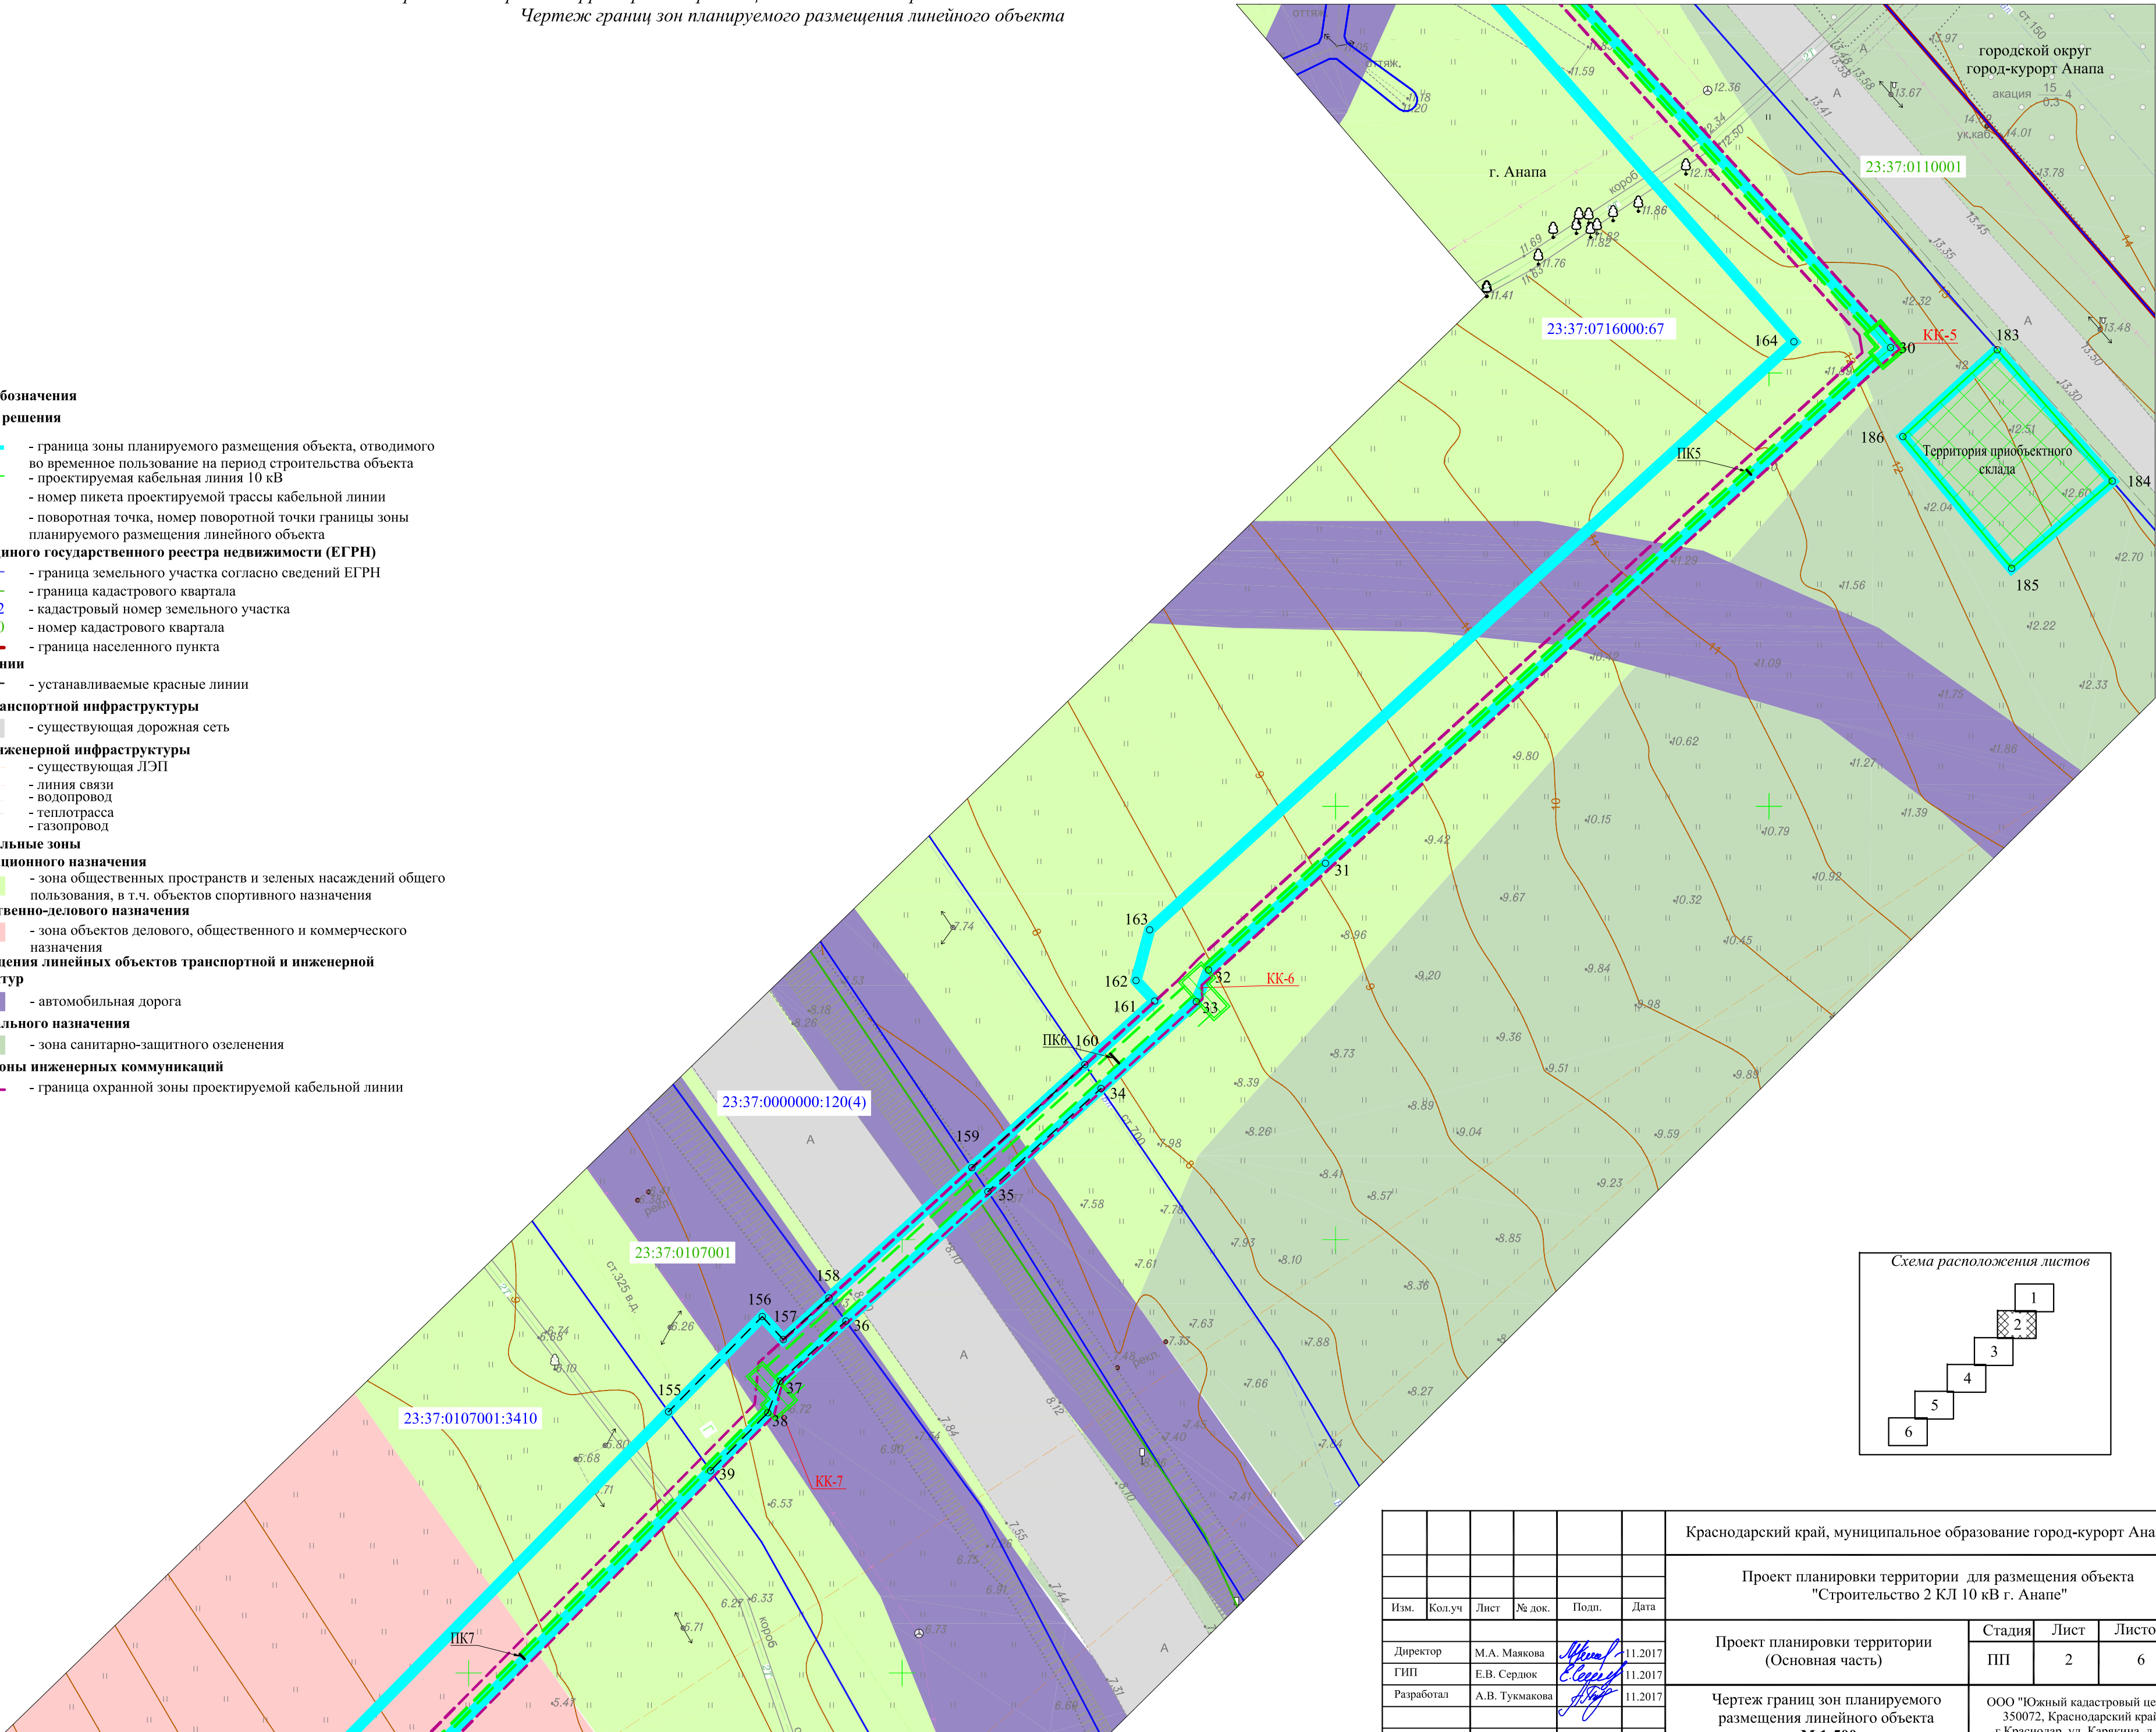- граница охранной зоны проектируемой кабельной линии

 



						Краснодарский край, муниципальное образование город-курорт Анапа			
							Проект планировки территории для размещения объекта "Строительство 2 КЛ 10 кВ г. Анапе"		
Изм.	Кол.уч	Лист	№ док.	Подп.	Дата				
						Проект планировки территории (Основная часть)	Стадия	Лист	Листов
Директор	М.А. Маякова			11.2017	ПП		2	6	
ГИП	Е.В. Сердюк			11.2017	Чертеж границ зон планируемого размещения линейного объекта <b>М 1:500</b>	ООО "Южный кадастровый центр" 350072, Краснодарский край, г.Краснодар, ул. Карякина, д.19			
Разработал	А.В. Тукмакова			11.2017					



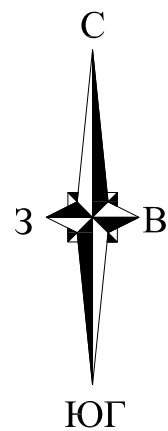


Проект планировки территории для размещения объекта "Строительство 2 КЛ 10 кВ г. Анапа".  
Чертеж границ зон планируемого размещения линейного объекта

- Условные обозначения**
- Проектные решения**
- граница зоны планируемого размещения объекта, отводимого во временное пользование на период строительства объекта
  - проектируемая кабельная линия 10 кВ
  - ПК 1 - номер пикета проектируемой трассы кабельной линии
  - 1 - поворотная точка, номер поворотной точки границы зоны планируемого размещения линейного объекта
- Сведения единого государственного реестра недвижимости (ЕГРН)**
- граница земельного участка согласно сведений ЕГРН
  - граница кадастрового квартала
  - 23:37:0201000:32 - кадастровый номер земельного участка
  - 23:37:0201000 - номер кадастрового квартала
- Объекты транспортной инфраструктуры**
- существующая дорожная сеть
- Объекты инженерной инфраструктуры**
- существующая ЛЭП
  - г - газопровод
- Территориальные зоны**
- Зона рекреационного назначения**
- зона общественных пространств и зеленых насаждений общего пользования, в т.ч. объектов спортивного назначения
- Зона общественно-делового назначения**
- зона объектов делового, общественного и коммерческого назначения
- Охранные зоны инженерных коммуникаций**
- граница охранной зоны проектируемой кабельной линии

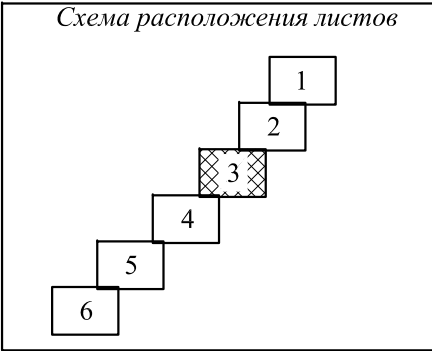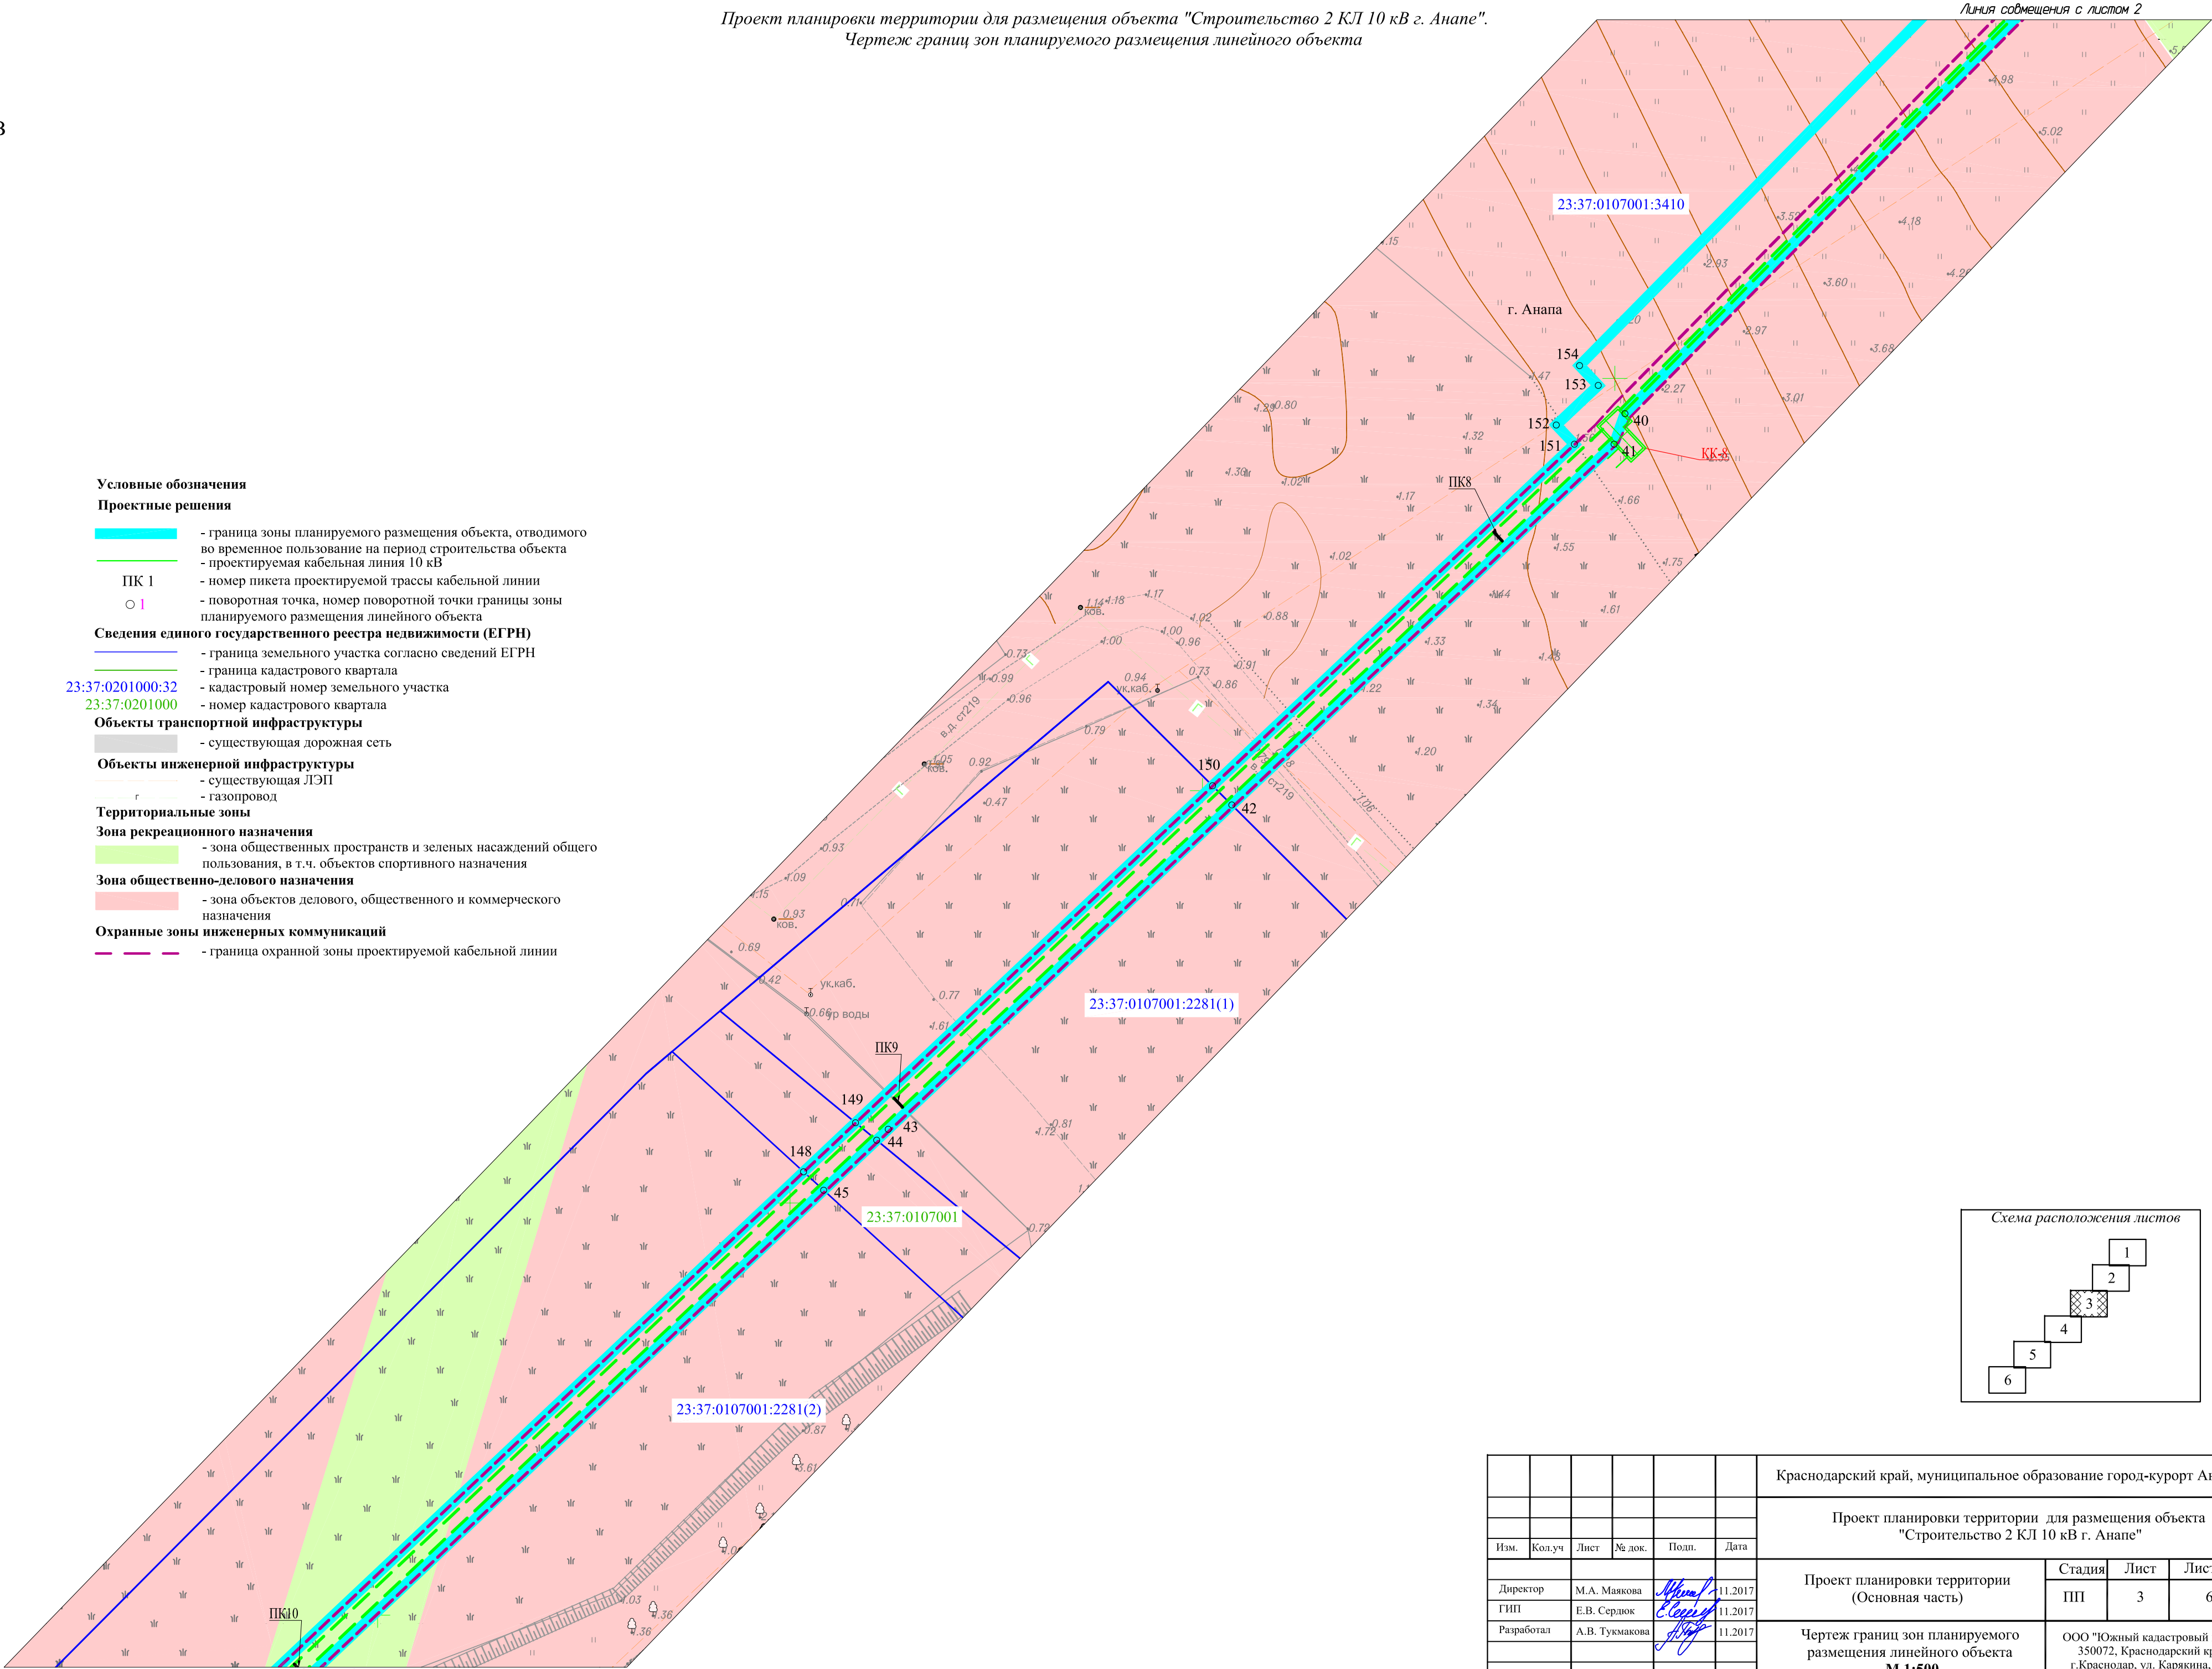

						Краснодарский край, муниципальное образование город-курорт Анапа			
						Проект планировки территории для размещения объекта "Строительство 2 КЛ 10 кВ г. Анапа"			
Изм.	Кол.уч	Лист	№ док.	Подп.	Дата	Проект планировки территории (Основная часть)	Стадия	Лист	Листов
Директор	М.А. Маякова			М.А. Маякова	11.2017		ПП	3	6
ГИП	Е.В. Сердюк			Е.В. Сердюк	11.2017				
Разработал	А.В. Тукмакова			А.В. Тукмакова	11.2017				
						Чертеж границ зон планируемого размещения линейного объекта <b>М 1:500</b>			
							ООО "Южный кадастровый центр" 350072, Краснодарский край, г.Краснодар, ул. Карякина, д.19		

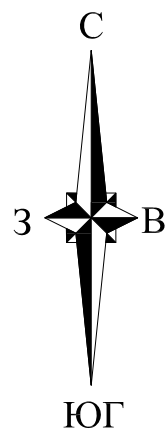

Проект планировки территории для размещения объекта "Строительство 2 КЛ 10 кВ г. Анапа".  
Чертеж границ зон планируемого размещения линейного объекта

Условные обозначения

Проектные решения

- граница зоны планируемого размещения объекта, отводимого во временное пользование на период строительства объекта
- проектируемая кабельная линия 10 кВ
- ПК 1 - номер пикета проектируемой трассы кабельной линии
- 1 - поворотная точка, номер поворотной точки границы зоны планируемого размещения линейного объекта

Сведения единого государственного реестра недвижимости (ЕГРН)

- граница земельного участка согласно сведений ЕГРН
- граница кадастрового квартала
- 23:37:0201000:32 - кадастровый номер земельного участка
- 23:37:0201000 - номер кадастрового квартала

Красные линии

- устанавливаемые красные линии

Объекты транспортной инфраструктуры

- существующая дорожная сеть

Объекты инженерной инфраструктуры

- существующая ЛЭП
- Вп - водопровод
- Кв - канализация
- ТТ - теплотрасса

Территориальные зоны

Зона размещения курортных учреждений

- зона санитарно-курортных учреждений

Зона рекреационного назначения

- зона общественных пространств и зеленых насаждений общего пользования, в т.ч. объектов спортивного назначения
- зона общественных пространств и зеленых насаждений общего пользования с размещением рекреационных, спортивных и развлекательных объектов

Зона общественно-делового назначения

- зона объектов образования и здравоохранения
- зона объектов делового, общественного и коммерческого назначения

Зона производственной, инженерной и транспортной инфраструктуры

- зона размещения объектов производственной, коммунально-складской, и инженерно-транспортной инфраструктур


Зона размещения линейных объектов транспортной и инженерной инфраструктур

- автомобильная дорога

Охранные зоны инженерных коммуникаций


- граница охранной зоны проектируемой кабельной линии

Линия соещения с листом 3

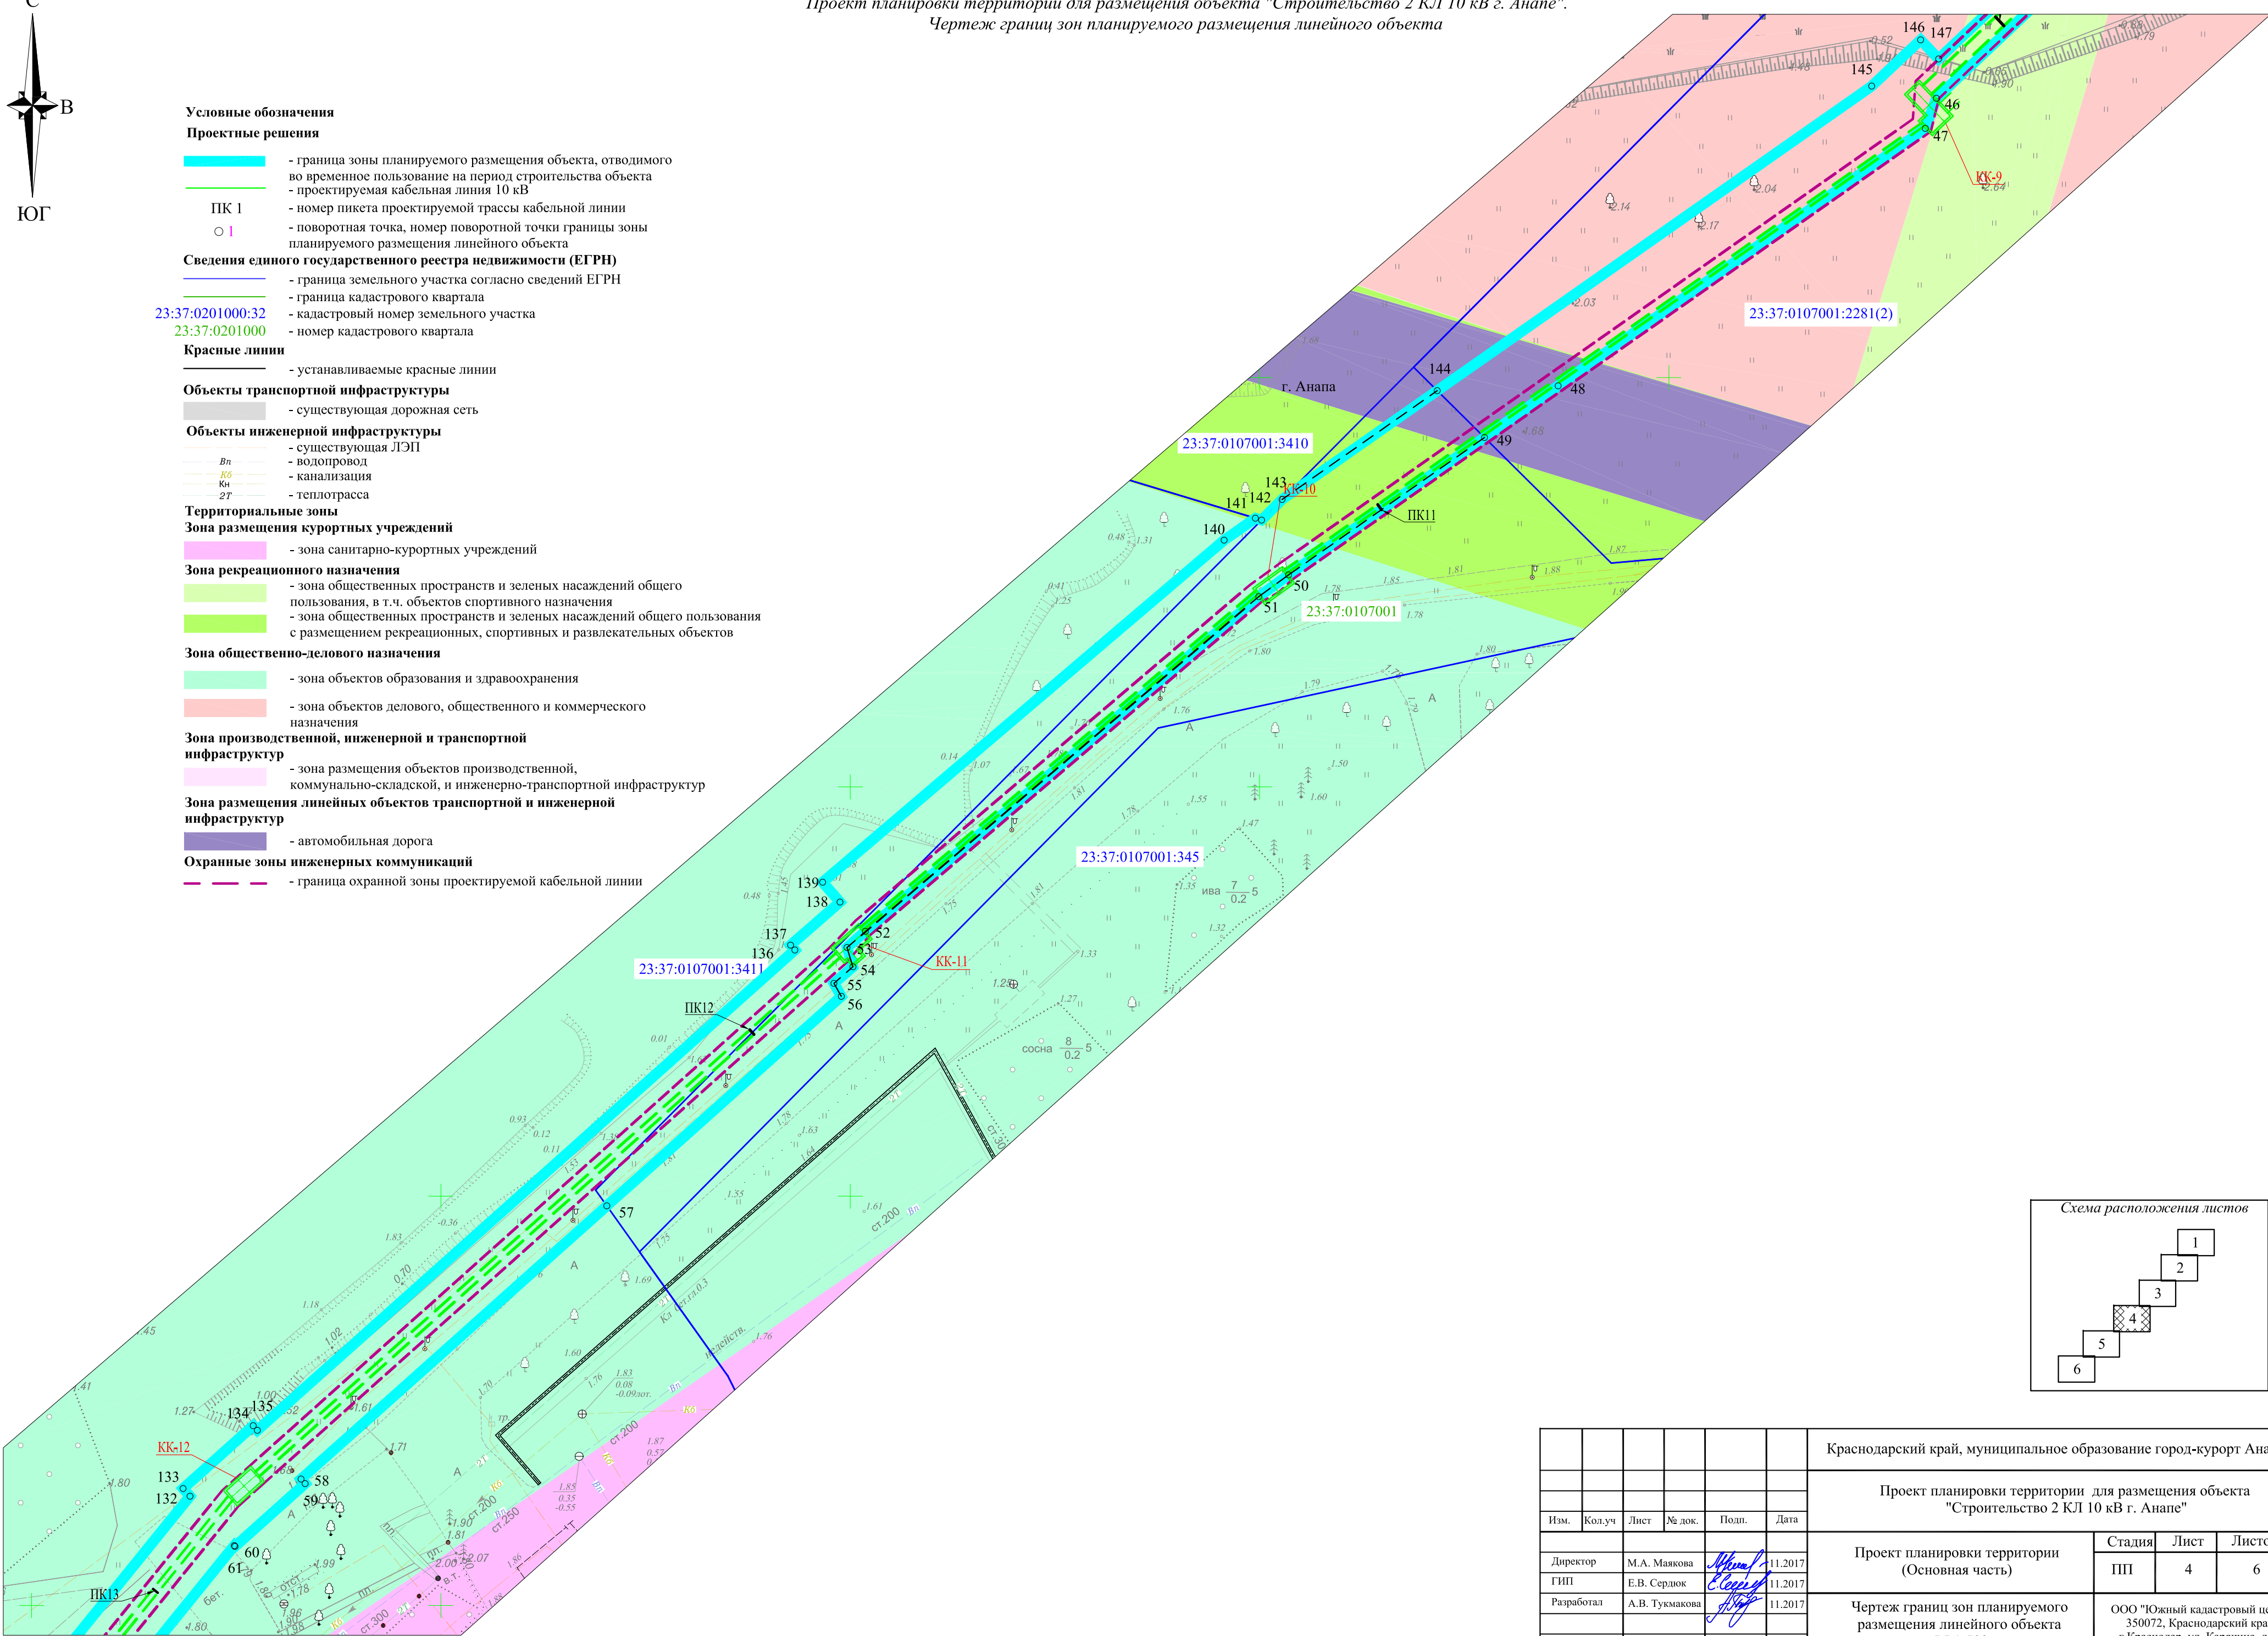


Линия соещения с листом 5

Схема расположения листов

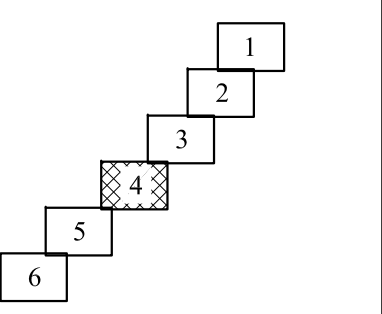

						Краснодарский край, муниципальное образование город-курорт Анапа			
						Проект планировки территории для размещения объекта "Строительство 2 КЛ 10 кВ г. Анапа"			
Изм.	Кол.уч	Лист	№ док.	Подп.	Дата	Проект планировки территории (Основная часть)	Стадия	Лист	Листов
Директор	М.А. Маякова			М.А. Маякова	11.2017		ПП	4	6
ГИП	Е.В. Сердюк			Е.В. Сердюк	11.2017				
Разработал	А.В. Тукмакова			А.В. Тукмакова	11.2017	Чертеж границ зон планируемого размещения линейного объекта <b>М 1:500</b>	ООО "Южный кадастровый центр" 350072, Краснодарский край, г.Краснодар, ул. Карякина, д.19		



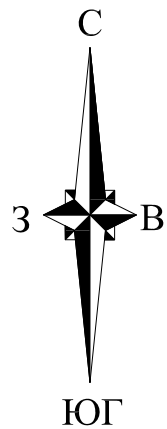

Проект планировки территории для размещения объекта "Строительство 2 КЛ 10 кВ г. Анапа".  
Чертеж границ зон планируемого размещения линейного объекта

Линия соймещения с листом 4

Условные обозначения

Проектные решения

- граница зоны планируемого размещения объекта, отводимого во временное пользование на период строительства объекта
- проектируемая кабельная линия 10 кВ
- ПК 1 - номер пикета проектируемой трассы кабельной линии
- поворотная точка, номер поворотной точки границы зоны планируемого размещения линейного объекта

Сведения единого государственного реестра недвижимости (ЕГРН)

- граница земельного участка согласно сведений ЕГРН
- граница кадастрового квартала
- 23:37:0201000:32 - кадастровый номер земельного участка
- 23:37:0201000 - номер кадастрового квартала

Красные линии

- устанавливаемые красные линии

Объекты инженерной инфраструктуры

- существующая ЛЭП
- Вл - водопровод
- Кн - канализация
- ТТ - теплотрасса

Территориальные зоны

Зона размещения курортных учреждений



- зона санитарно-курортных учреждений

Зона общественно-делового назначения

- зона объектов образования и здравоохранения


Охранные зоны инженерных коммуникаций

- граница охранной зоны проектируемой кабельной линии

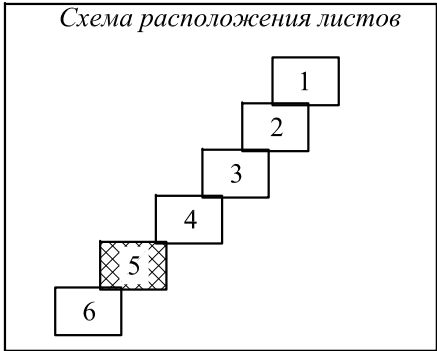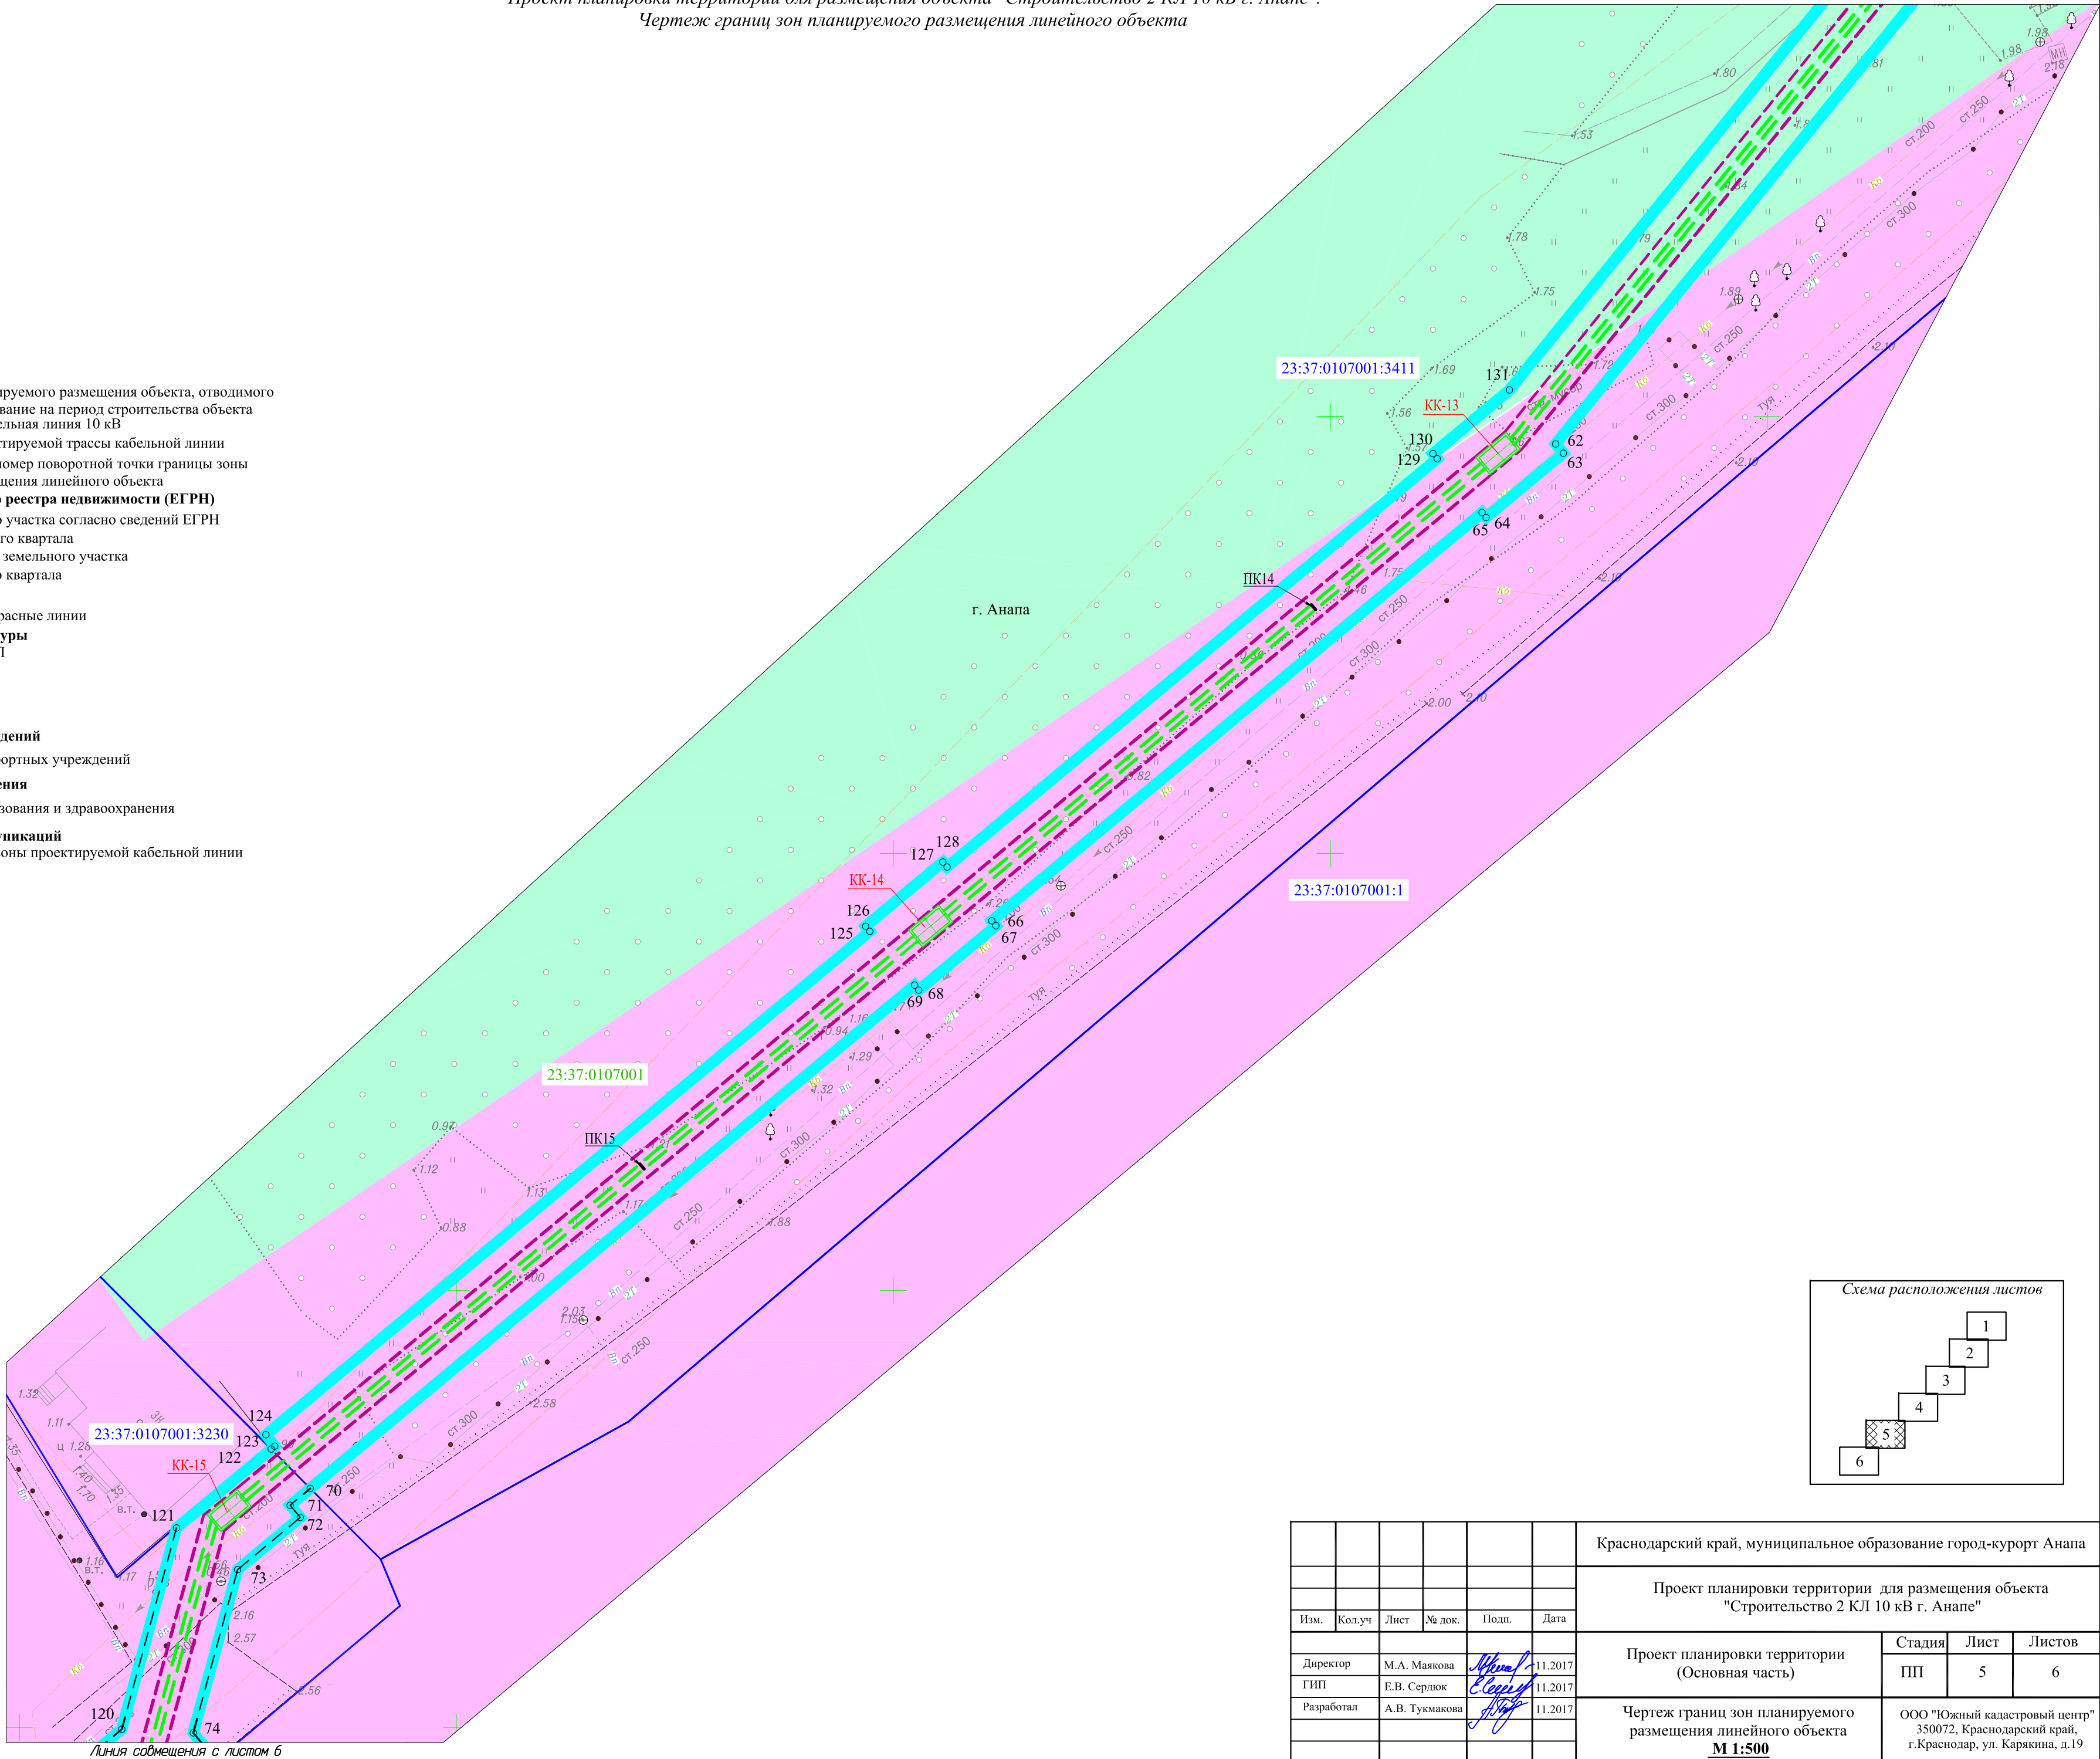

						Краснодарский край, муниципальное образование город-курорт Анапа				
						Проект планировки территории для размещения объекта "Строительство 2 КЛ 10 кВ г. Анапе"				
Изм.	Кол.уч	Лист	№ док.	Подп.	Дата					
Директор М.А. Маякова 11.2017 ГИП Е.В. Сердюк 11.2017 Разработал А.В. Тукмакова 11.2017						Проект планировки территории (Основная часть)		Стадия	Лист	Листов
								ПП	5	6
						Чертеж границ зон планируемого размещения линейного объекта <u><b>М 1:500</b></u>		ООО "Южный кадастровый центр" 350072, Краснодарский край, г.Краснодар, ул. Карякина, д.19		



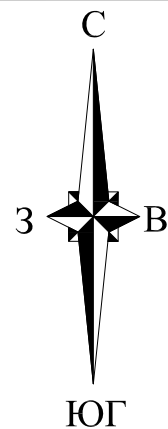

Проект планировки территории для размещения объекта "Строительство 2 КЛ 10 кВ г. Анапа".  
Чертеж границ зон планируемого размещения линейного объекта

Условные обозначения

Проектные решения

- граница зоны планируемого размещения объекта, отводимого во временное пользование на период строительства объекта
- проектируемая кабельная линия 10 кВ
- номер пикета проектируемой трассы кабельной линии
- поворотная точка, номер поворотной точки границы зоны планируемого размещения линейного объекта

Сведения единого государственного реестра недвижимости (ЕГРН)

- граница земельного участка согласно сведений ЕГРН
- граница кадастрового квартала
- кадастровый номер земельного участка
- номер кадастрового квартала

Красные линии

- устанавливаемые красные линии

Объекты транспортной инфраструктуры

- существующая дорожная сеть

Объекты инженерной инфраструктуры

- существующая ЛЭП
- линия связи
- водопровод
- канализация
- теплотрасса

Территориальные зоны

Зона размещения курортных учреждений

- зона санитарно-курортных учреждений

Зона рекреационного назначения

- зона общественных пространств и зеленых насаждений общего пользования с размещением рекреационных, спортивных и развлекательных объектов

Зона производственной, инженерной и транспортной инфраструктур



- зона размещения объектов производственной, коммунально-складской, и инженерно-транспортной инфраструктур

Зона размещения линейных объектов транспортной и инженерной инфраструктур

- автомобильная дорога


Охранные зоны инженерных коммуникаций

- граница охранный зоны проектируемой кабельной линии

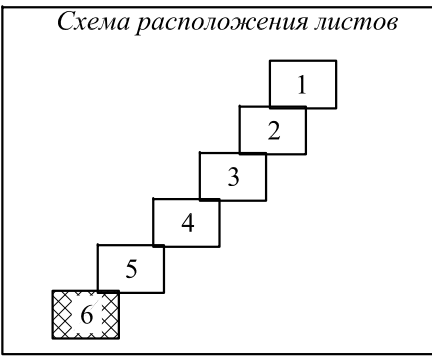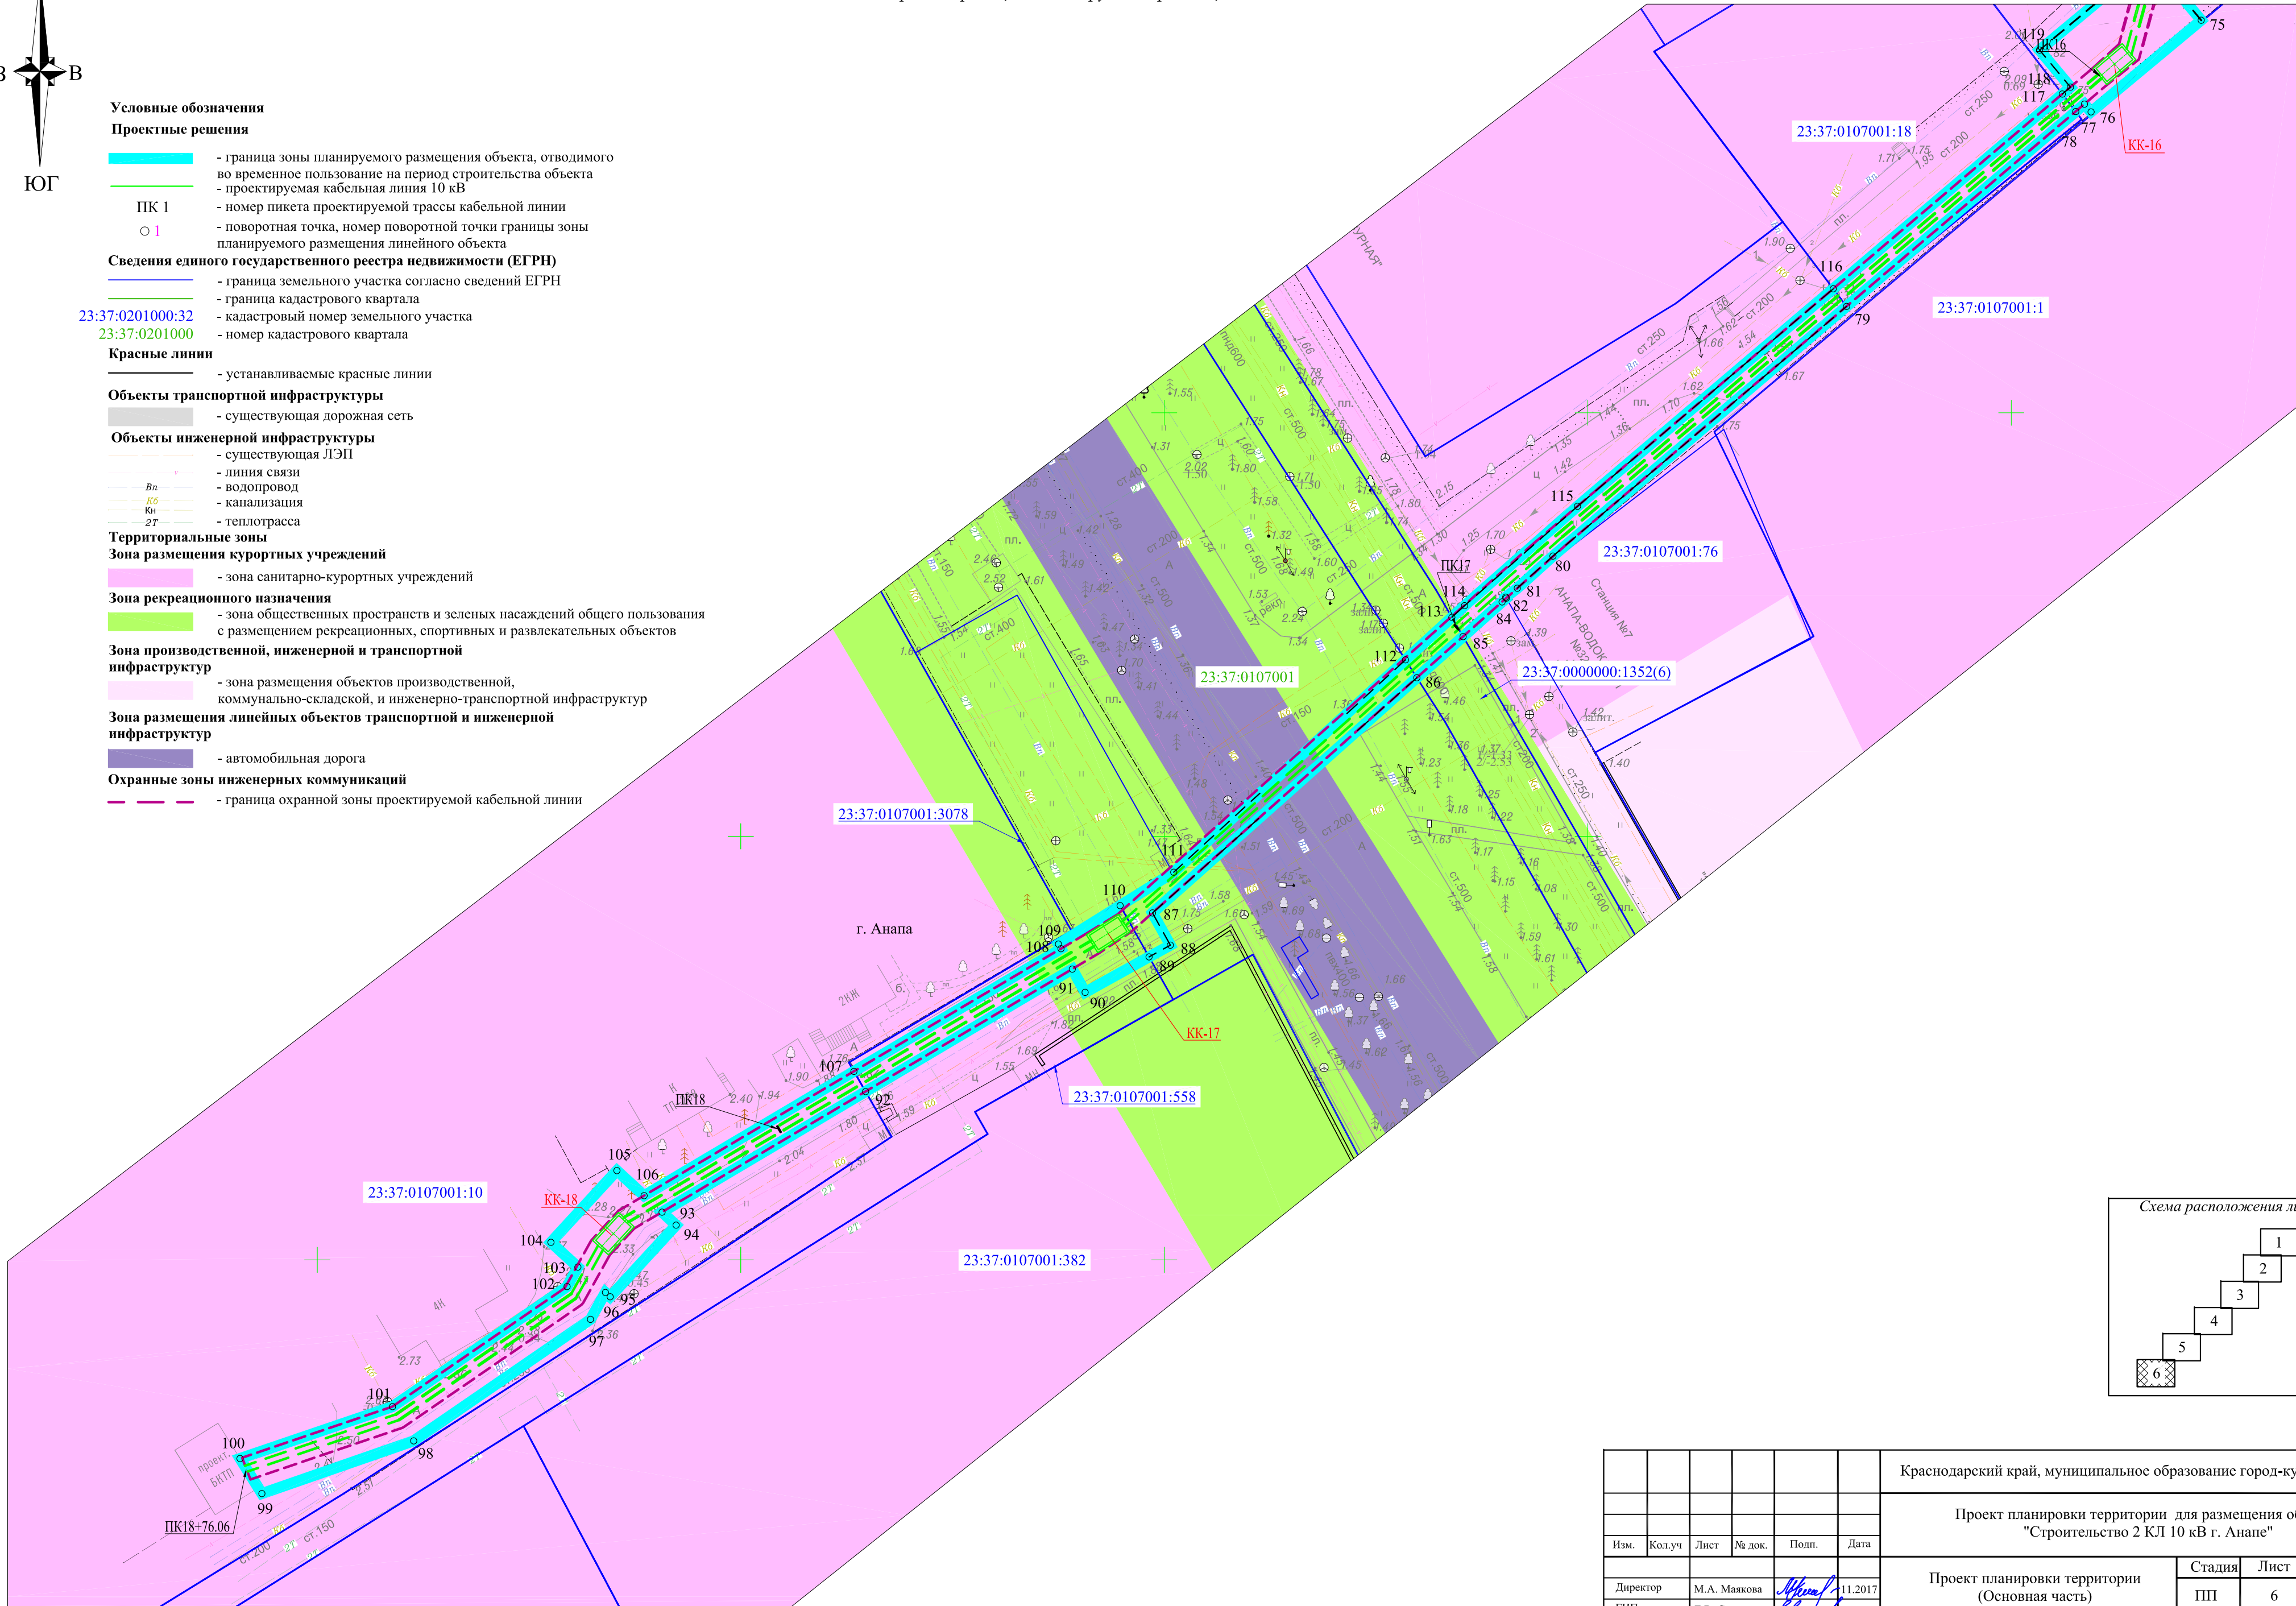


Краснодарский край, муниципальное образование город-курорт Анапа					
Проект планировки территории для размещения объекта "Строительство 2 КЛ 10 кВ г. Анапа"					
Изм.	Кол.уч	Лист	№ док.	Подп.	Дата
Директор	М.А. Маякова	М.А. Маякова	11.2017	Проект планировки территории (Основная часть)	
ГИП	Е.В. Сердюк	Е.В. Сердюк	11.2017		
Разработал	А.В. Тукмакова	А.В. Тукмакова	11.2017	Чертеж границ зон планируемого размещения линейного объекта <b>М 1:500</b>	
				Стадия	Лист
				ПП	6
				Листов	6
				ООО "Южный кадастровый центр" 350072, Краснодарский край, г.Краснодар, ул. Карякина, д.19	




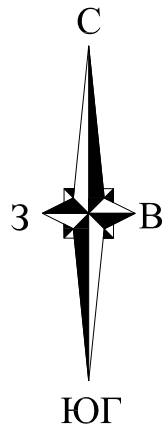

Проект планировки территории для размещения объекта "Строительство 2 КЛ 10 кВ г. Анапа".  
Разбивочный чертеж красных линий

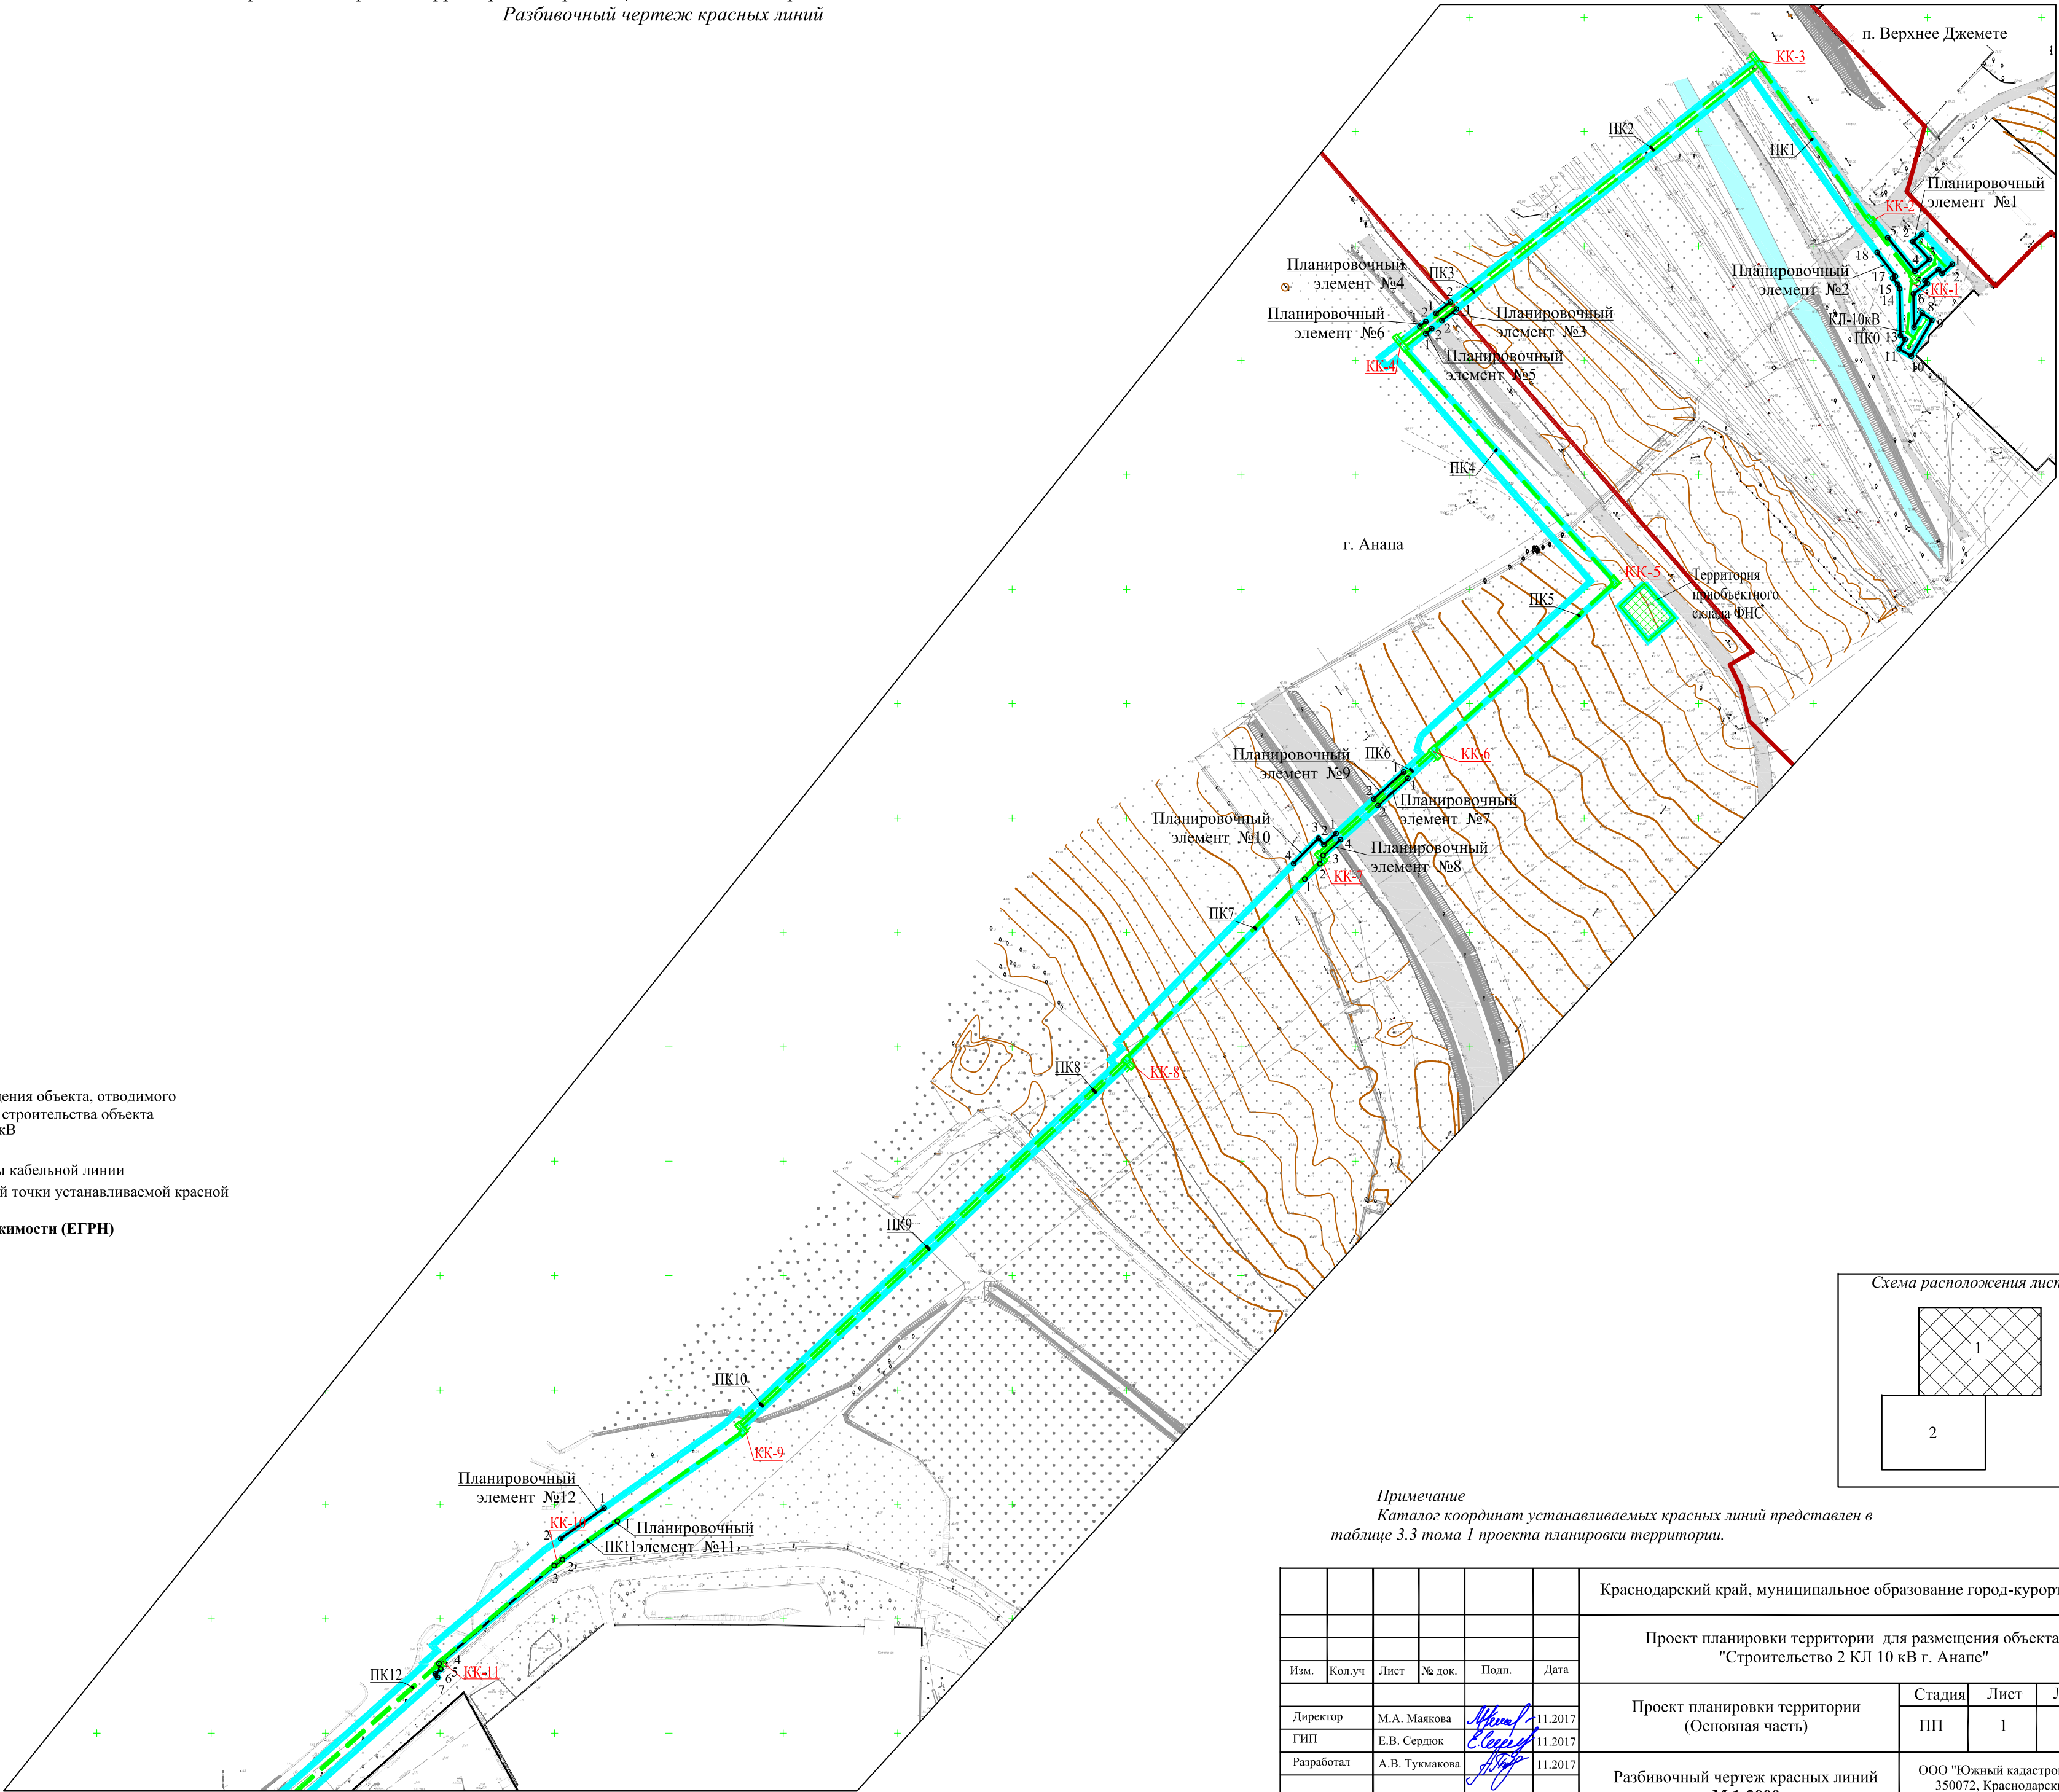

- Условные обозначения**
- Проектные решения**
- граница зоны планируемого размещения объекта, отводимого во временное пользование на период строительства объекта
  - проектируемая кабельная линия 10 кВ
  - проектируемая опора
  - ПК 1 - номер пикета проектируемой трассы кабельной линии
  - 1 - поворотная точка, номер поворотной точки устанавливаемой красной линии
- Сведения единого государственного реестра недвижимости (ЕГРН)**
- граница населенного пункта
- Красные линии**
- устанавливаемые красные линии
- Объекты транспортной инфраструктуры**
- существующая дорожная сеть
- Объекты инженерной инфраструктуры**
- существующая ЛЭП
  - линия связи
  - водопровод
  - канализация
  - теплотрасса
  - газопровод

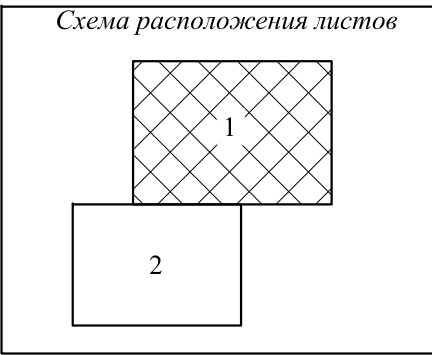


Примечание  
Каталог координат устанавливаемых красных линий представлен в таблице 3.3 тома 1 проекта планировки территории.

Краснодарский край, муниципальное образование город-курорт Анапа					
Проект планировки территории для размещения объекта "Строительство 2 КЛ 10 кВ г. Анапа"					
Изм.	Кол.уч	Лист	№ док.	Подп.	Дата
Директор М.А. Маякова					11.2017
ГИП Е.В. Сердюк					11.2017
Разработал А.В. Тукмакова					11.2017
Проект планировки территории (Основная часть)					Стадия ПП
					Лист 1
					Листов 2
Разбивочный чертеж красных линий М 1:2000					ООО "Южный кадастровый центр" 350072, Краснодарский край, г.Краснодар, ул. Карякина, д.19



Проект планировки территории для размещения объекта "Строительство 2 КЛ 10 кВ г. Анапа".  
Разбивочный чертеж красных линий

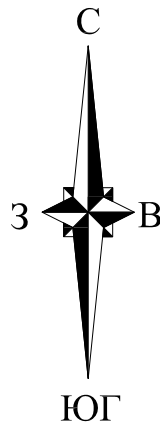

Условные обозначения

Проектные решения

- граница зоны планируемого размещения объекта, отводимого во временное пользование на период строительства объекта
- проектируемая кабельная линия 10 кВ
- ПК 1 - номер пикета проектируемой трассы кабельной линии
- 1 - поворотная точка, номер поворотной точки устанавливаемой красной линии

Красные линии



- устанавливаемые красные линии

Объекты транспортной инфраструктуры

- существующая дорожная сеть

Объекты инженерной инфраструктуры

- существующая ЛЭП
- линия связи
- водопровод
- канализация
- теплотрасса
- газопровод

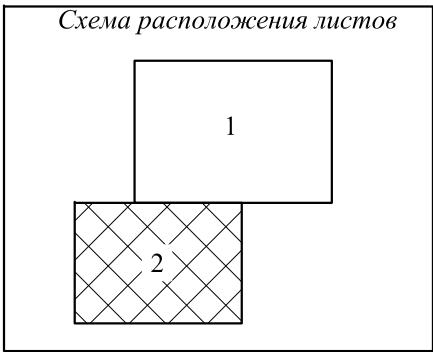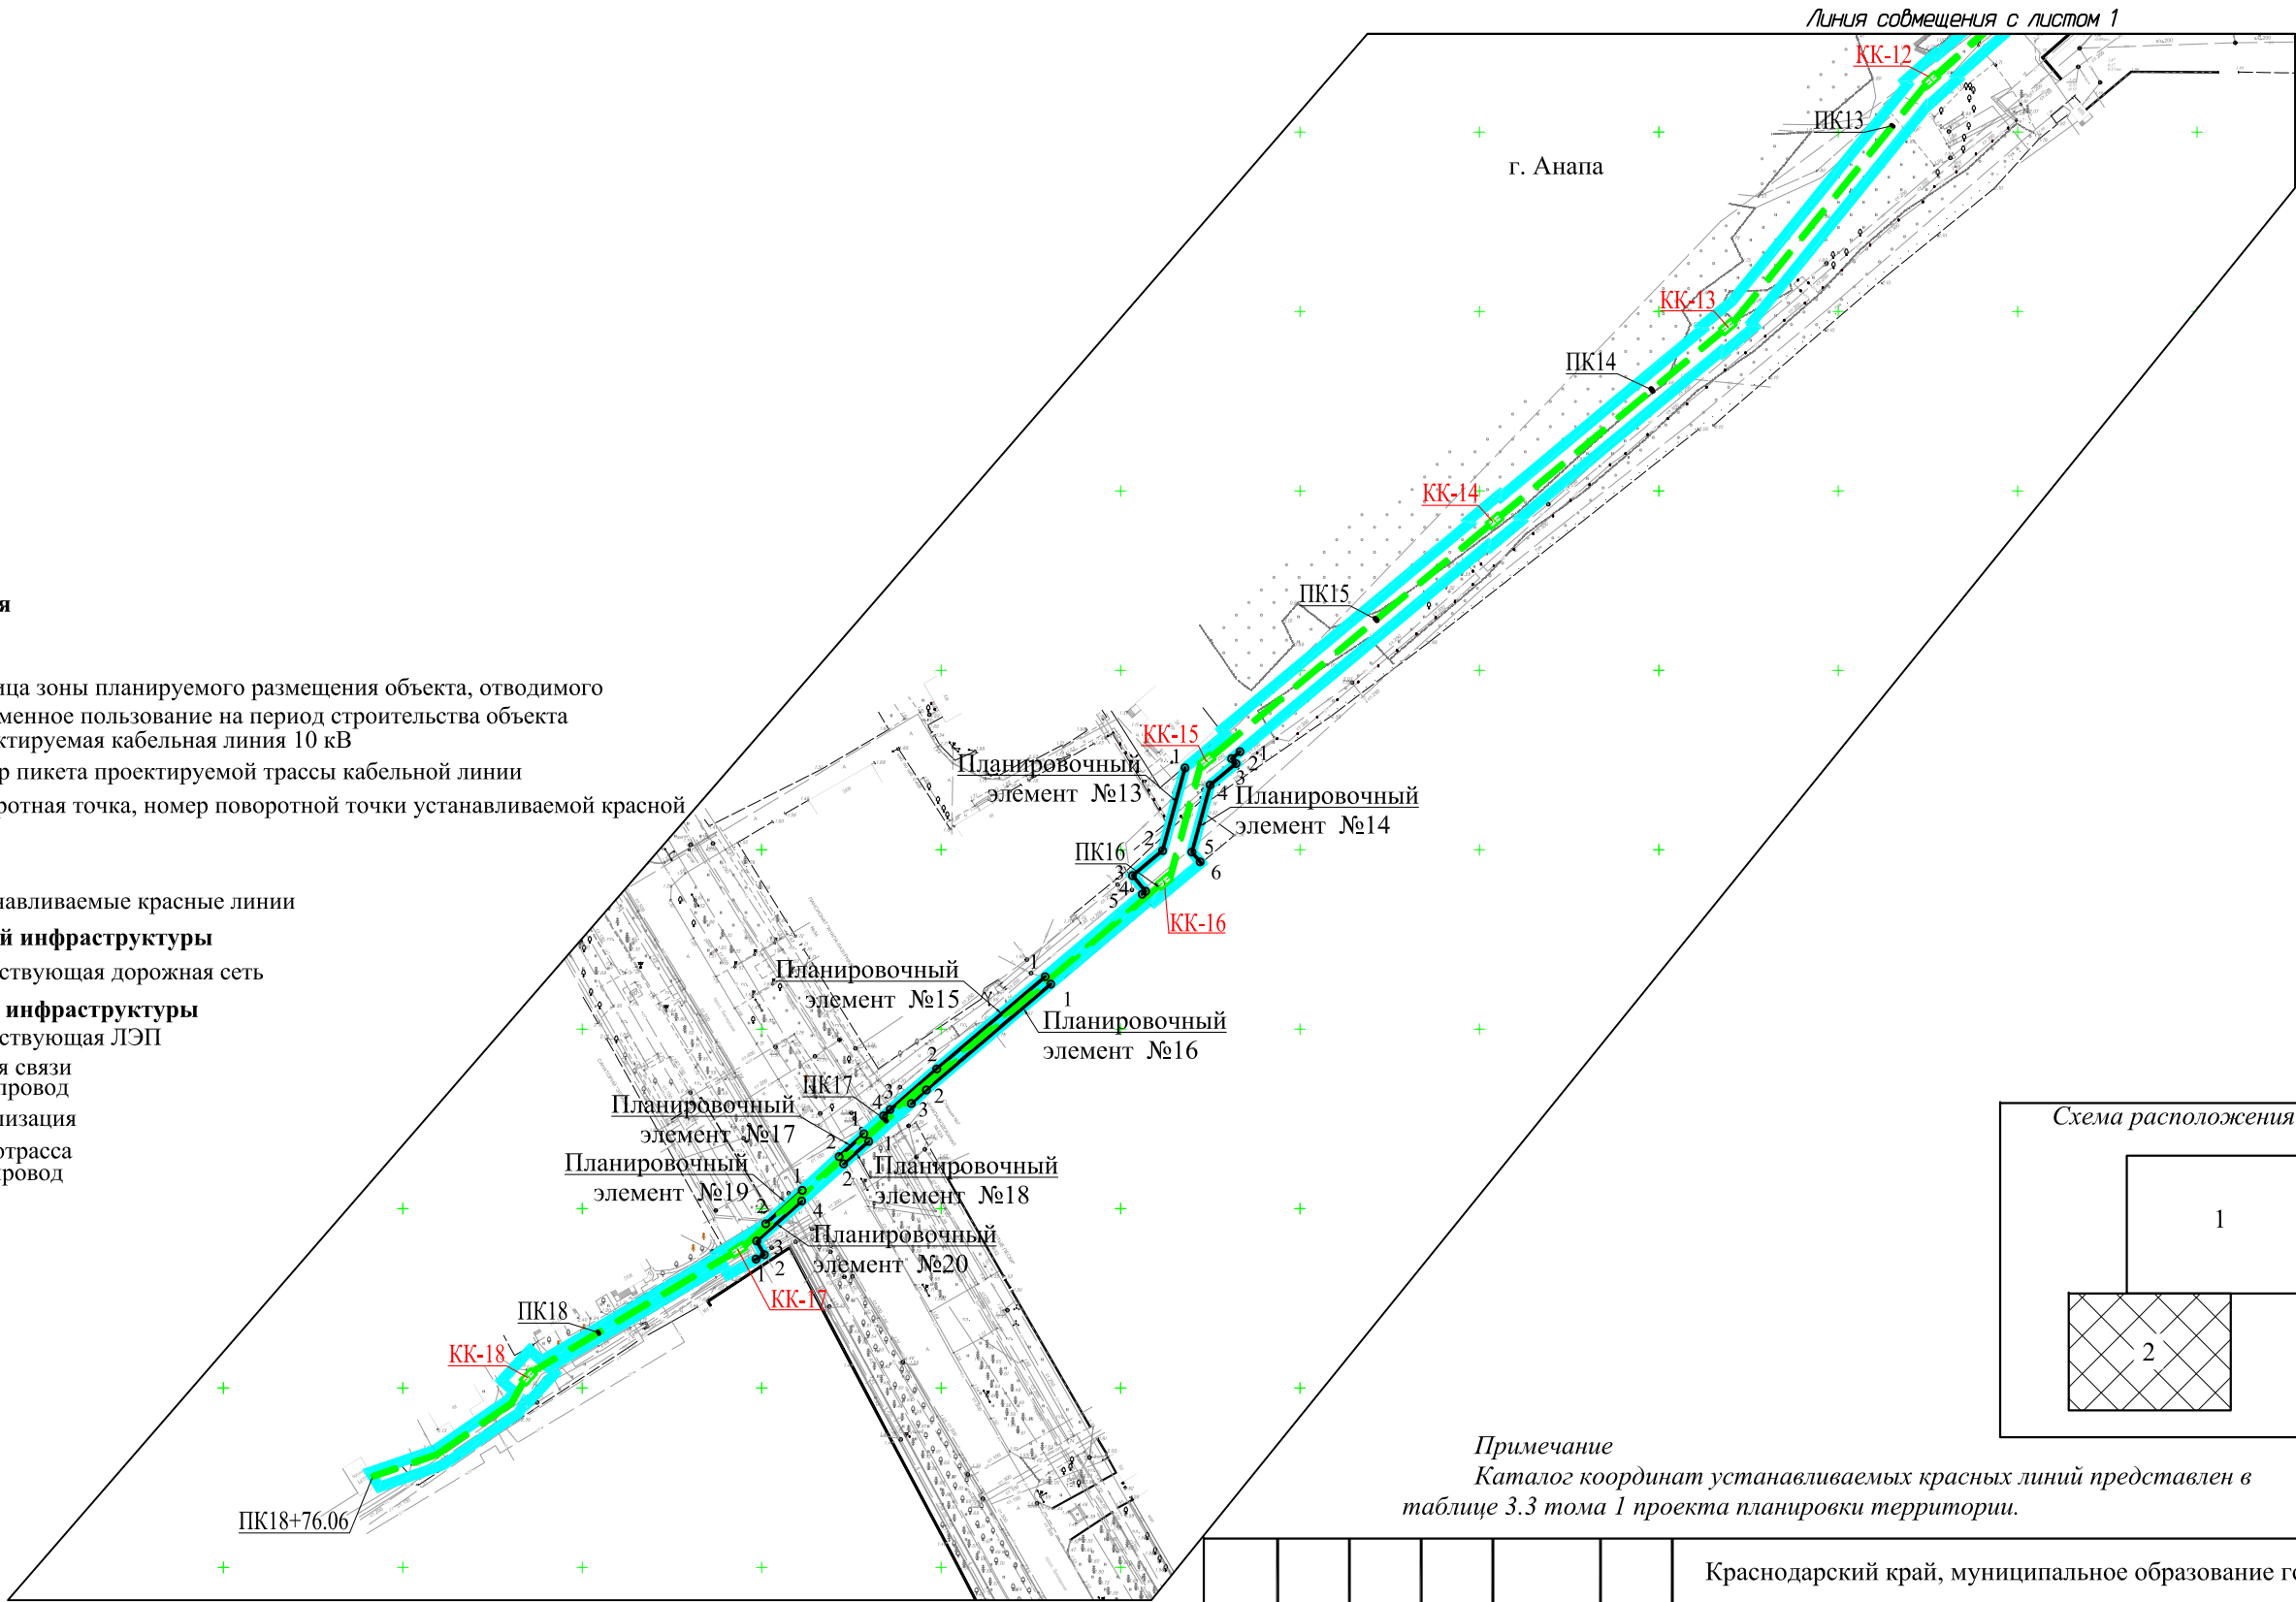

Примечание  
Каталог координат устанавливаемых красных линий представлен в  
таблице 3.3 тома 1 проекта планировки территории.

						Краснодарский край, муниципальное образование город-курорт Анапа			
						Проект планировки территории для размещения объекта "Строительство 2 КЛ 10 кВ г. Анапа"			
Изм.	Кол.уч	Лист	№ док.	Подп.	Дата	Проект планировки территории (Основная часть)	Стадия	Лист	Листов
Директор	М.А. Маякова				11.2017		ПП	2	2
ГИП	Е.В. Сердюк				11.2017				
Разработал	А.В. Тукмакова				11.2017				
						Разбивочный чертеж красных линий <b>М 1:2000</b>	ООО "Южный кадастровый центр" 350072, Краснодарский край, г.Краснодар, ул. Карякина, д.19		