


ПРОЕКТ МЕЖЕВАНИЯ ТЕРРИТОРИИ
по адресу: Краснодарский край, Анапский район, с. Цибанобалка, ул. Южная, 2

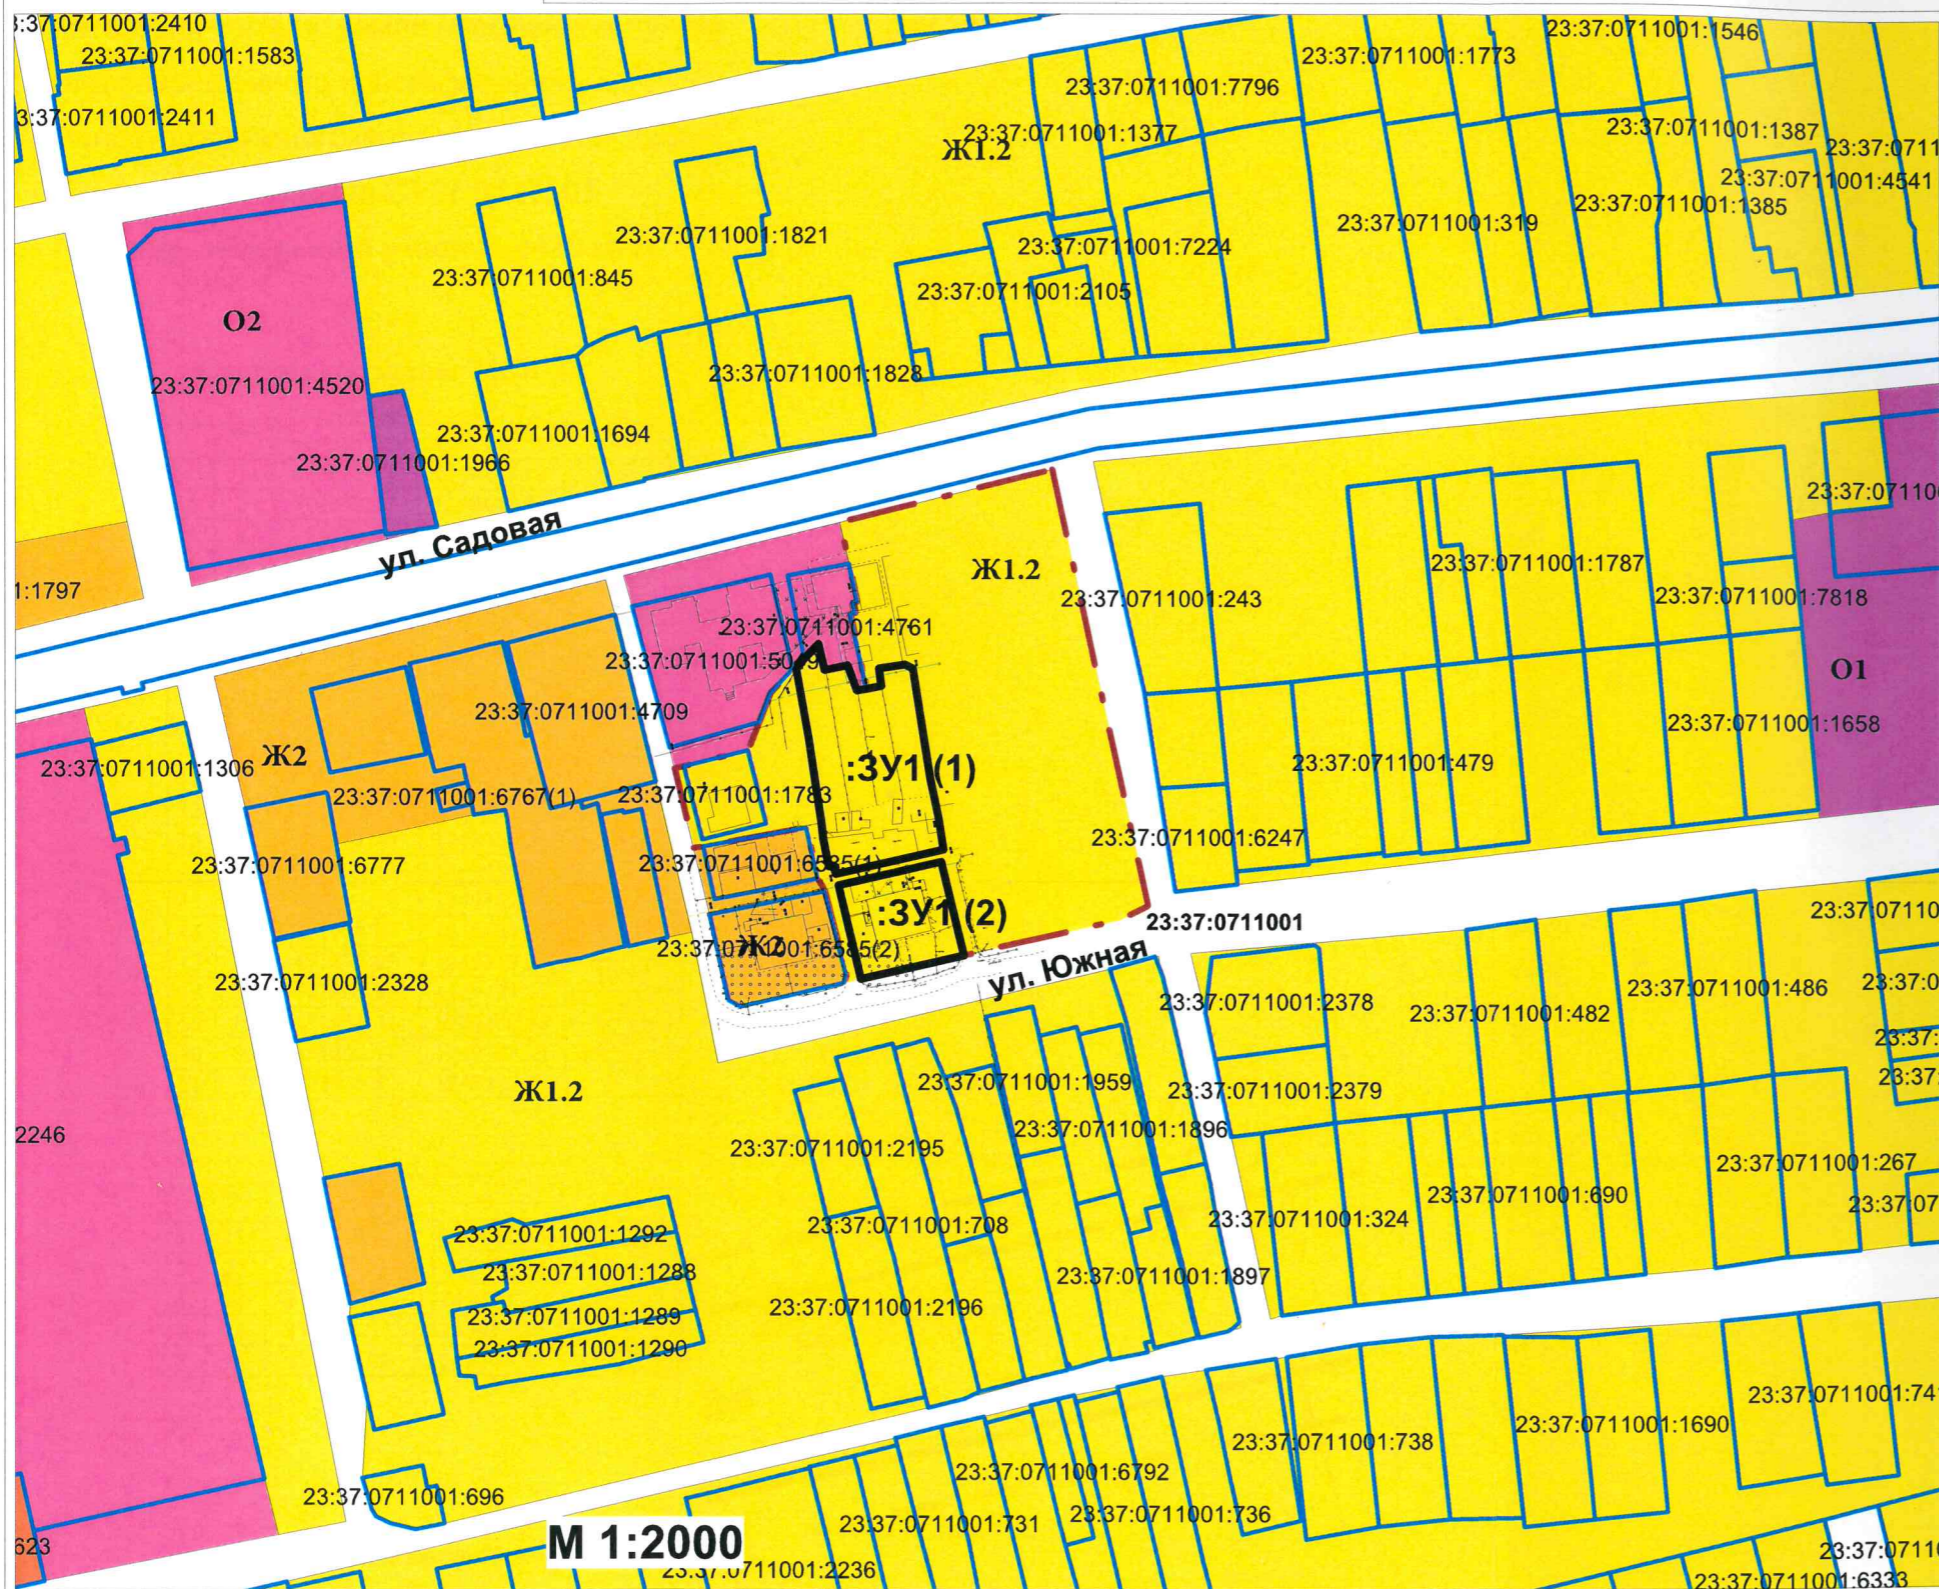

ТЕРРИТОРИАЛЬНЫЕ ЗОНЫ


Жилые зоны

- Ж1.1 Зона застройки индивидуальными жилыми домами
- Ж1.2 Зона застройки индивидуальными жилыми домами с содержанием домашнего скота и птицы
- Ж2 Зона застройки малоэтажными жилыми домами
- Ж3 Зона застройки среднеэтажными жилыми домами
- Ж4 Зона застройки многоэтажными жилыми домами

Общественно-деловые зоны

- О1 Многофункциональная общественно-деловая зона
- О2 Зона специализированной общественной застройки
- И3 Зона исторической застройки

Схема ситуации с. Цибанобалка

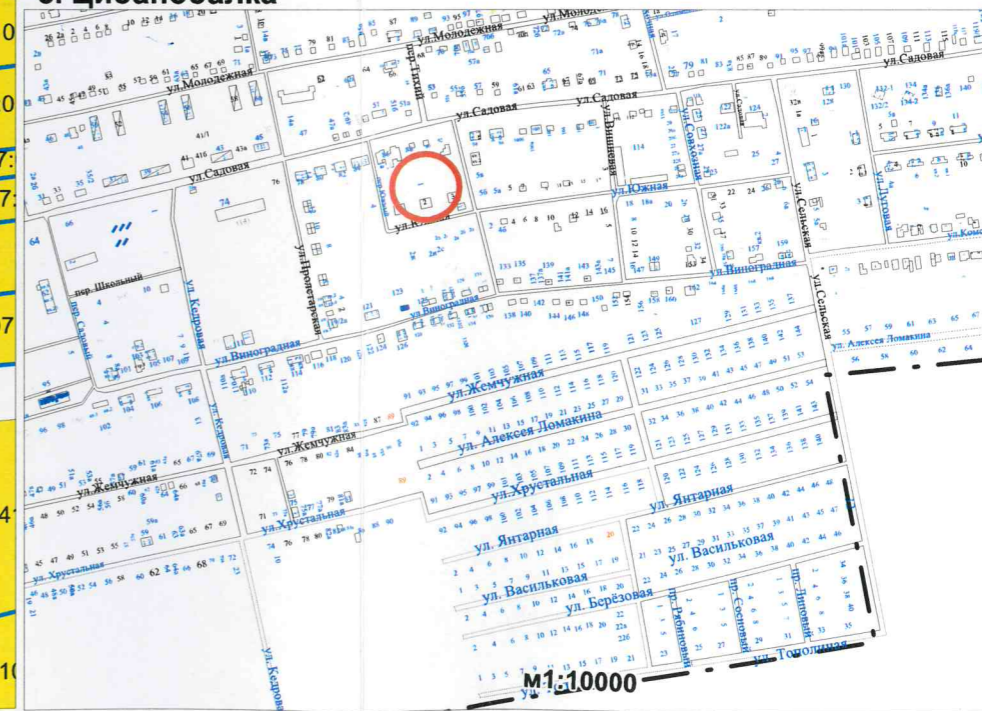

М 1:2000

- граница населенного пункта
- граница проектируемого квартала
- граница образуемого земельного участка
- граница земельного участка
- 23:37:0711001 - кадастровый квартал
- 23:37:0711001:1 - кадастровый номер земельного участка
- :ЗУ1 - условный номер земельного участка

| | | | |
|--------------|--------------|---------|------|
| Разработ. | Фамилия | Подпись | Дата |
| кад. инженер | Киселев А.А. | | |

Заказчик: Исаева Татьяна Викторовна
Объект: Краснодарский край, Анапский район, с. Цибанобалка, ул. Южная, 2

01.10 - 2022 ПМТ
Проект межевания территории
М 1:2000

| | | |
|--------|------|--------|
| Стадия | Лист | Листов |
| П | | |

ЧЕРТЕЖ МЕЖЕВАНИЯ ТЕРРИТОРИИ М 1:500

Категория земель: земли населенных пунктов.
 Вид разрешенного использования :
 малоэтажная многоквартирная жилая застройка
 Кадастровый квартал 23:37:0711001
 Площадь земельного участка: 2420 кв.м.

Система координат МСК-23

| Земельный участок согласно 1.2 | | | | |
|--------------------------------|-------|-----------|------------|-------|
| № п/п | Наим. | X | Y | Длина |
| 1 | 1 | 471852.42 | 1249442.69 | 1.45 |
| 2 | 2 | 471852.17 | 1249441.26 | 7.81 |
| 3 | 3 | 471859.84 | 1249439.81 | 4.13 |
| 4 | 4 | 471863.95 | 1249439.40 | 23.60 |
| 5 | 5 | 471887.30 | 1249435.95 | 18.99 |
| 6 | 6 | 471905.98 | 1249432.55 | 3.73 |
| 7 | 7 | 471909.00 | 1249434.74 | 5.51 |
| 8 | 8 | 471912.92 | 1249438.61 | 7.37 |
| 9 | 9 | 471905.74 | 1249440.28 | 6.38 |
| 10 | 10 | 471907.05 | 1249446.52 | 7.34 |
| 11 | 11 | 471900.18 | 1249449.10 | 2.59 |
| 12 | 12 | 471900.62 | 1249451.65 | 4.14 |
| 13 | 13 | 471901.40 | 1249455.72 | 4.78 |
| 14 | 14 | 471906.13 | 1249455.02 | 7.09 |
| 15 | 15 | 471907.20 | 1249462.03 | 2.56 |
| 16 | 16 | 471906.07 | 1249464.33 | 30.37 |
| 17 | 17 | 471876.07 | 1249469.04 | 10.97 |
| 18 | 18 | 471865.33 | 1249471.27 | 8.69 |
| 19 | 19 | 471856.74 | 1249472.60 | 30.09 |
| 20 | 20 | 471850.14 | 1249443.24 | 2.35 |
| 21 | 1 | 471852.42 | 1249442.69 | |

| Земельный участок согласно 1.2 | | | | |
|--------------------------------|-------|-----------|------------|-------|
| № п/п | Наим. | X | Y | Длина |
| 1 | 21 | 471847.09 | 1249443.97 | 28.73 |
| 2 | 22 | 471853.46 | 1249471.99 | 26.26 |
| 3 | 23 | 471827.93 | 1249478.16 | 28.73 |
| 4 | 24 | 471821.57 | 1249450.14 | 26.26 |
| 5 | 21 | 471847.09 | 1249443.97 | |



УСЛОВНЫЕ ОБОЗНАЧЕНИЯ

- 23:37:0711001 - кадастровый квартал
- :ЗУ1 - условное обозначение образуемого земельного участка
- (black line) - граница образуемого земельного участка
- (red dashed line) - проектные красные линии
- (red dashed line) - линии отступа от красной линии

| | | | | | | |
|--|--------------|---------|------|--|------|--------|
| Заказчик: Исаева Татьяна Викторовна | | | | Стадия | Лист | Листов |
| Объект: Краснодарский край, Анапский район, с. Цибанобалка, ул. Южная, 2 | | | | П | | |
| Разработ. | Фамилия | Подпись | Дата | 01.10 - 2022 ПМТ Чертеж межевания территории М 1:500 | | |
| кад. инженер | Киселев А.А. | | | | | |