


**ПРОЕКТ МЕЖЕВАНИЯ ТЕРРИТОРИИ**  
по адресу: Краснодарский край, Анапский район, пос. Большой Утриш, ул. Набережная, 3.



УСЛОВНЫЕ ОБОЗНАЧЕНИЯ	
Ж-МЗ	Зона застройки малоэтажными жилыми домами
СД-2	Зона делового, общественного и коммерческого назначения местного значения
ИТ-2	Зона транспортной инфраструктуры
Р-К	Зона объектов санаторно-курортного назначения
Р-К1	Подзона объектов санаторно-курортного назначения
Р-П	Зона пляжей
Р-О	Зона озелененных пространств рекреационного назначения
В	Зона военных объектов и иные зоны режимных территорий
УЛ	Зона улично-дорожной сети

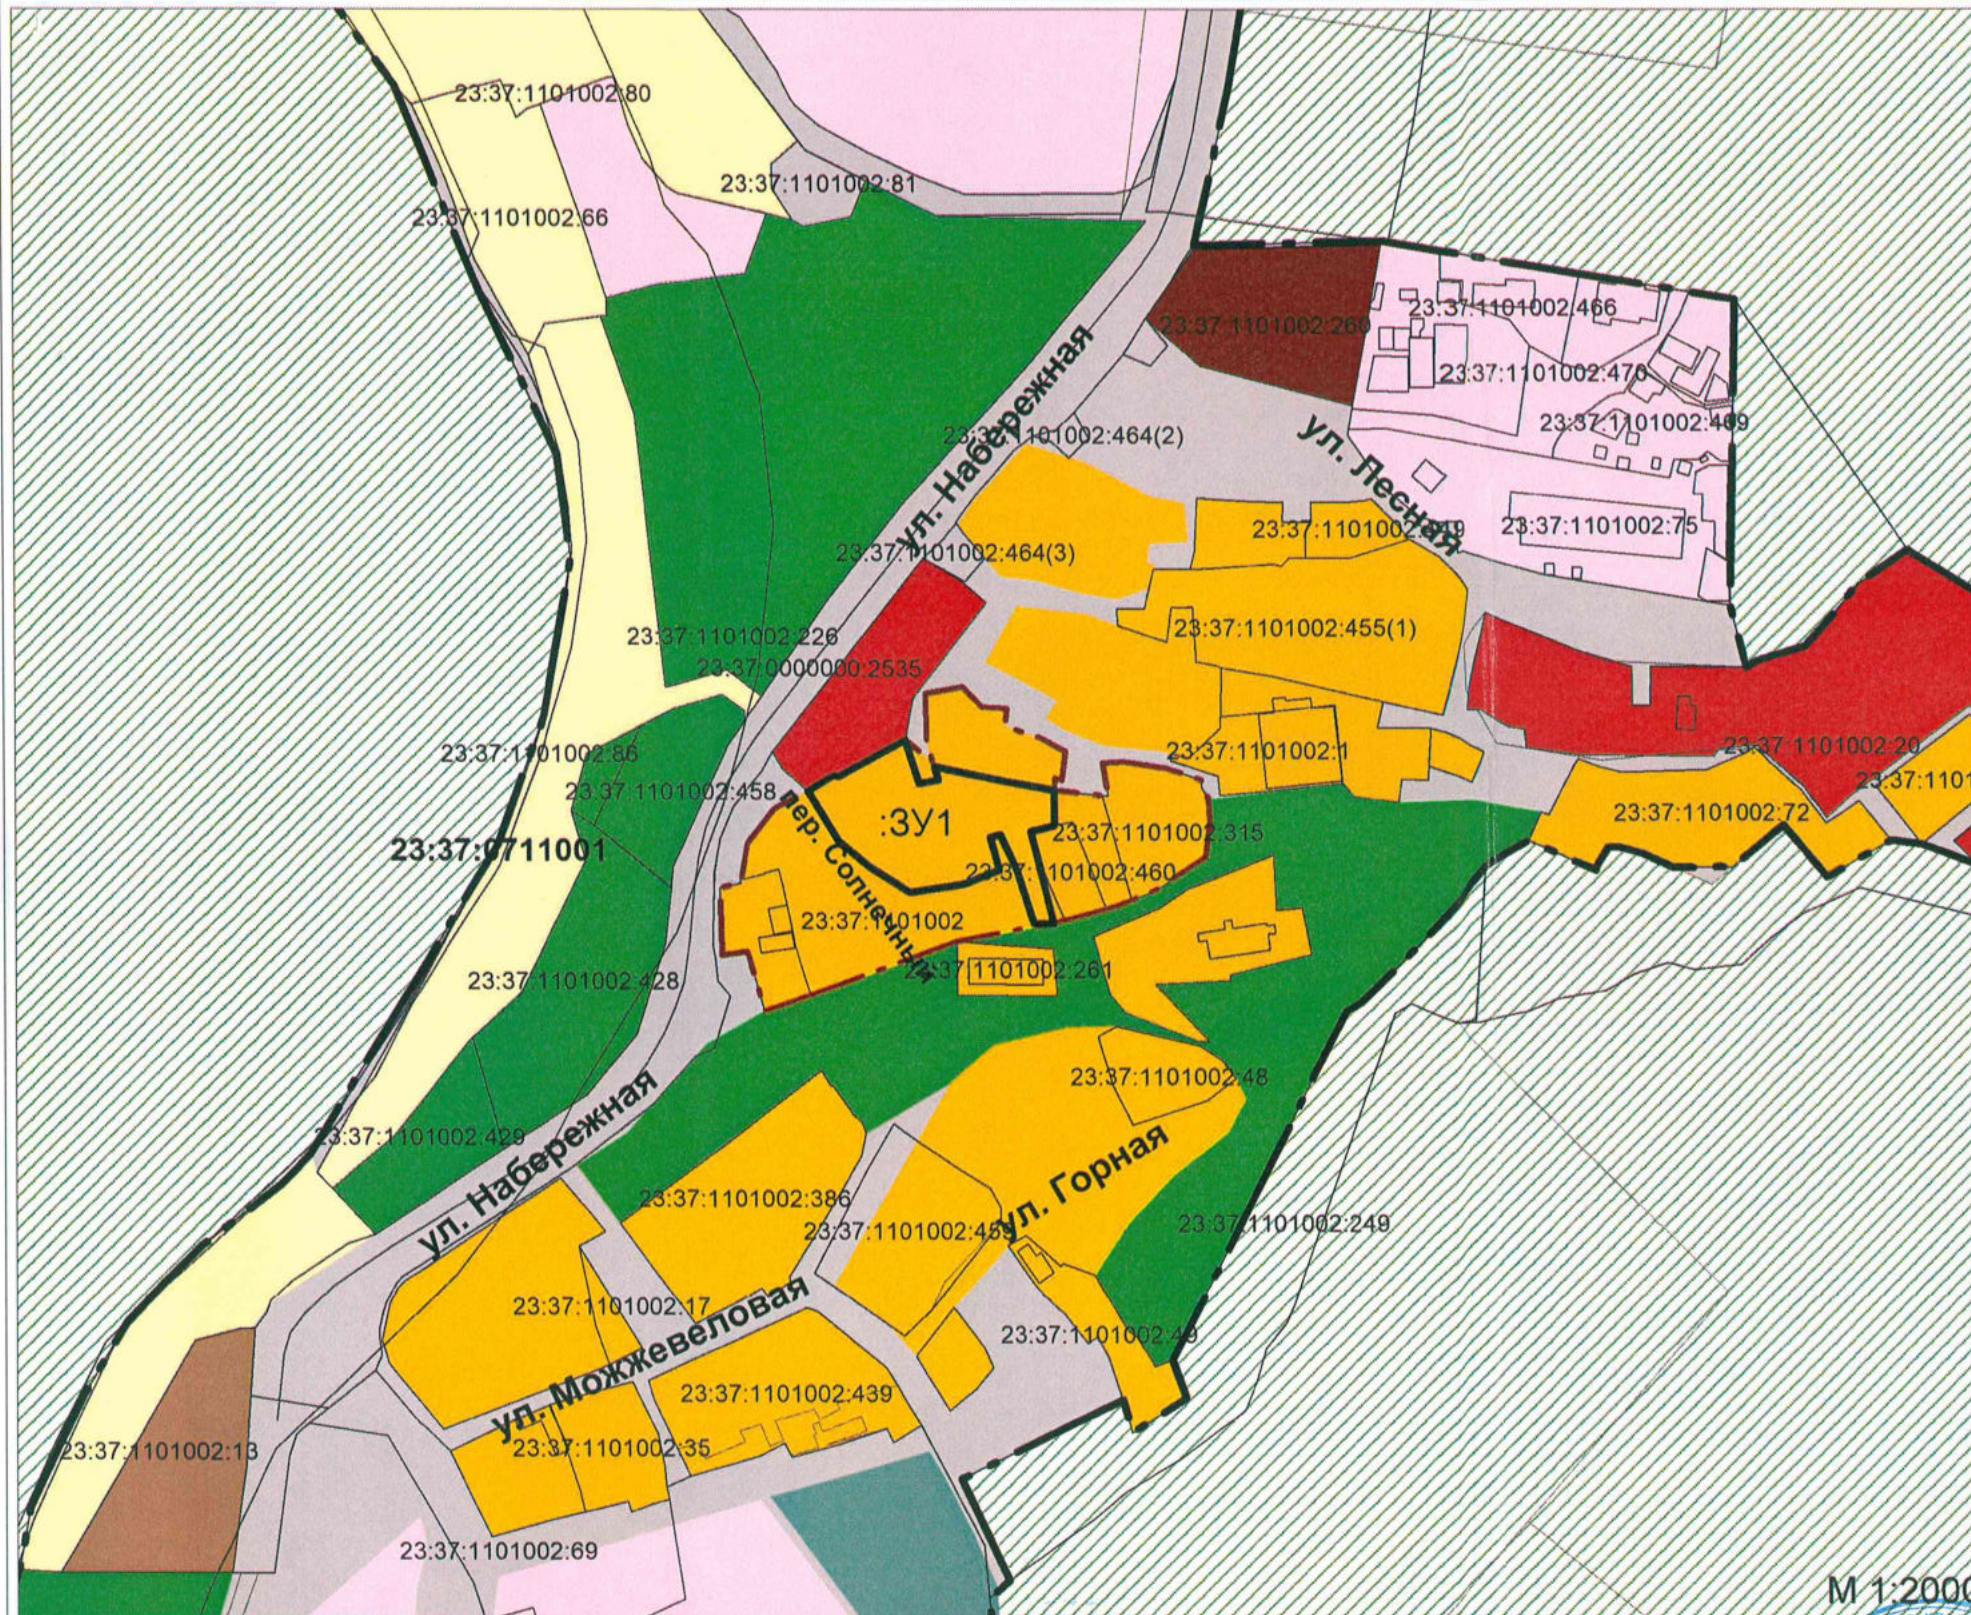

- граница населенного пункта
- граница проектируемого квартала
- граница образуемого земельного участка
- граница земельного участка
- 23:37:1101002 - кадастровый квартал
- 23:37:1101002:386 - кадастровый номер земельного участка
- :ЗУ1 - условный номер земельного участка

			Подпись	Дата
Разработ.	Панасенко Н.А.			
Проверил	Ашихмин В.Л.			

Заказчик: Лукьянчикова Жаров Анатолий Лукьянович,  
Усова Инна Алексеевна,  
Абрамова Евгения Лукьяновна

14.08 - 2020 ПМТ

Стадия	Лист	Листов
МБУ "УАиГ"		