


Приложение 1

к документации по планировке территории (проект планировки территории и проект межевания территории) линейного объекта: «Автомобильная дорога по ул. Мирной от ул. Киблерова с выходом на ул. Советскую вблизи дома 104 и с выходом на ул. Советскую вблизи дома 198 с. Сукко муниципального образования г. Анапа». 3 Этап. «Автомобильная дорога от ул. Мирная до пер. Речной в с. Сукко муниципального образования город-курорт Анапа»

Чертеж планировки территории

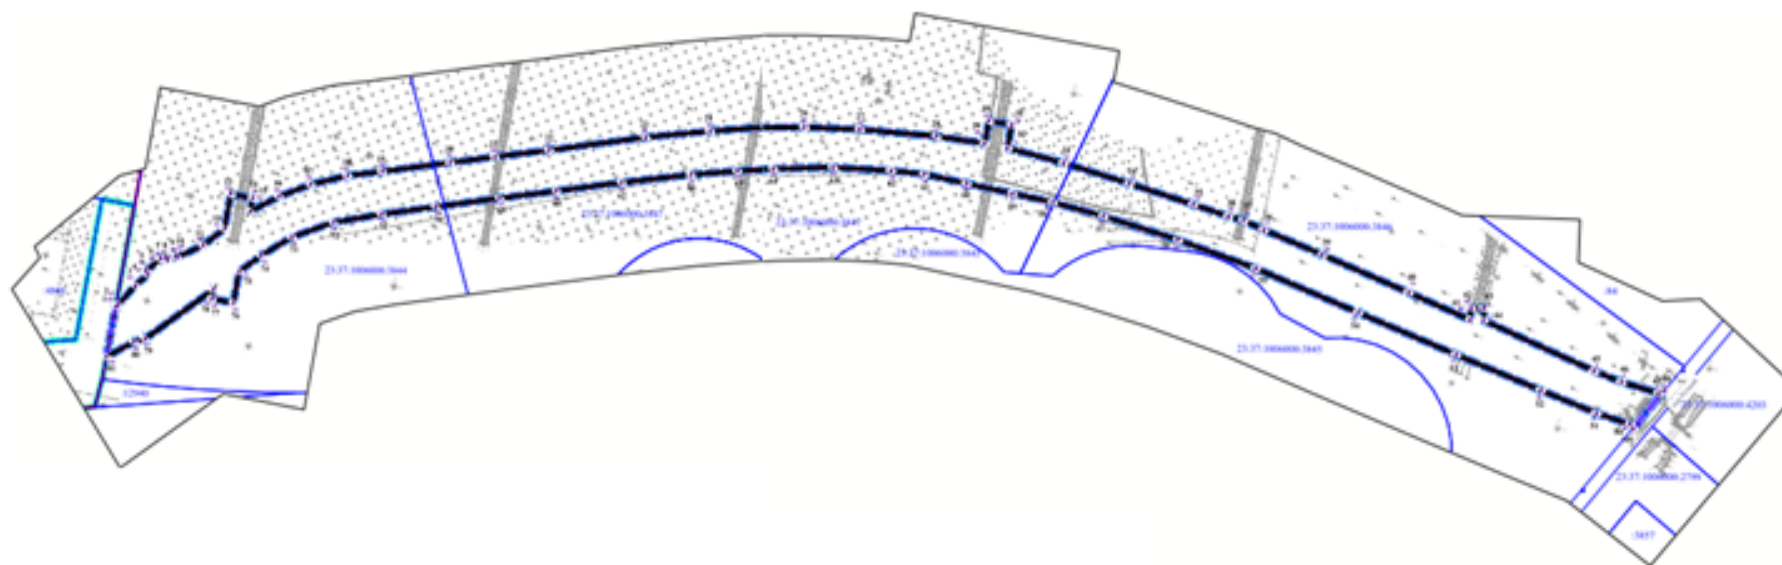

Начальник управления архитектуры и градостроительства
администрации муниципального образования
город-курорт Анапа



Подлинник электронного документа, подписанного
электронной подписью, хранится в системе
электронного документооборота администрации
муниципального образования город-курорт Анапа

Сертификат 00AE006439316807D15AB413E9FCE827F2

Владелец **Хандошко Яна Владимировна**

Действителен с 13.12.2022 по 07.03.2024

Я.В. Хандошко