

МАТЕРИАЛ ЭКСПОЗИЦИИ ДЛЯ НАЗНАЧЕНИЯ ОБЩЕСТВЕННЫХ ОБСУЖДЕНИЙ
 по предоставлению разрешения на условно разрешённый вид использования земельного участка,
 расположенного по адресу: ст-ца Благовещенская, ул. Таманская, 70 (23:37:0203001:2040)



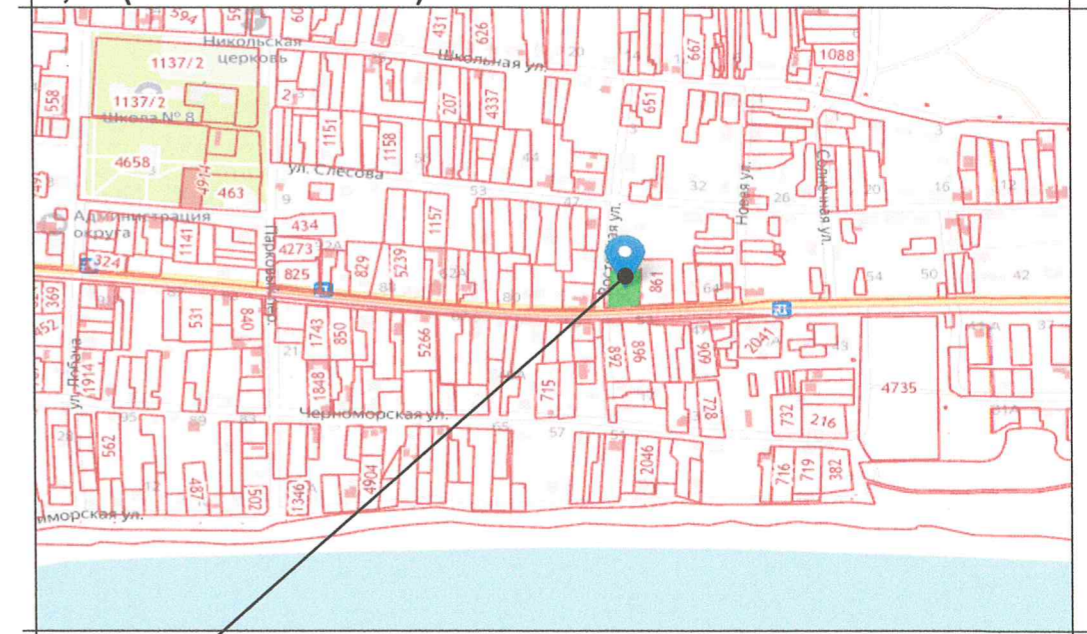


СХЕМА ПЛАНИРОВОЧНОЙ ОРГАНИЗАЦИИ ЗЕМЕЛЬНОГО УЧАСТКА. М 1:500.

Земельный участок
с кадастровым
номером 23:37:0203001:2040

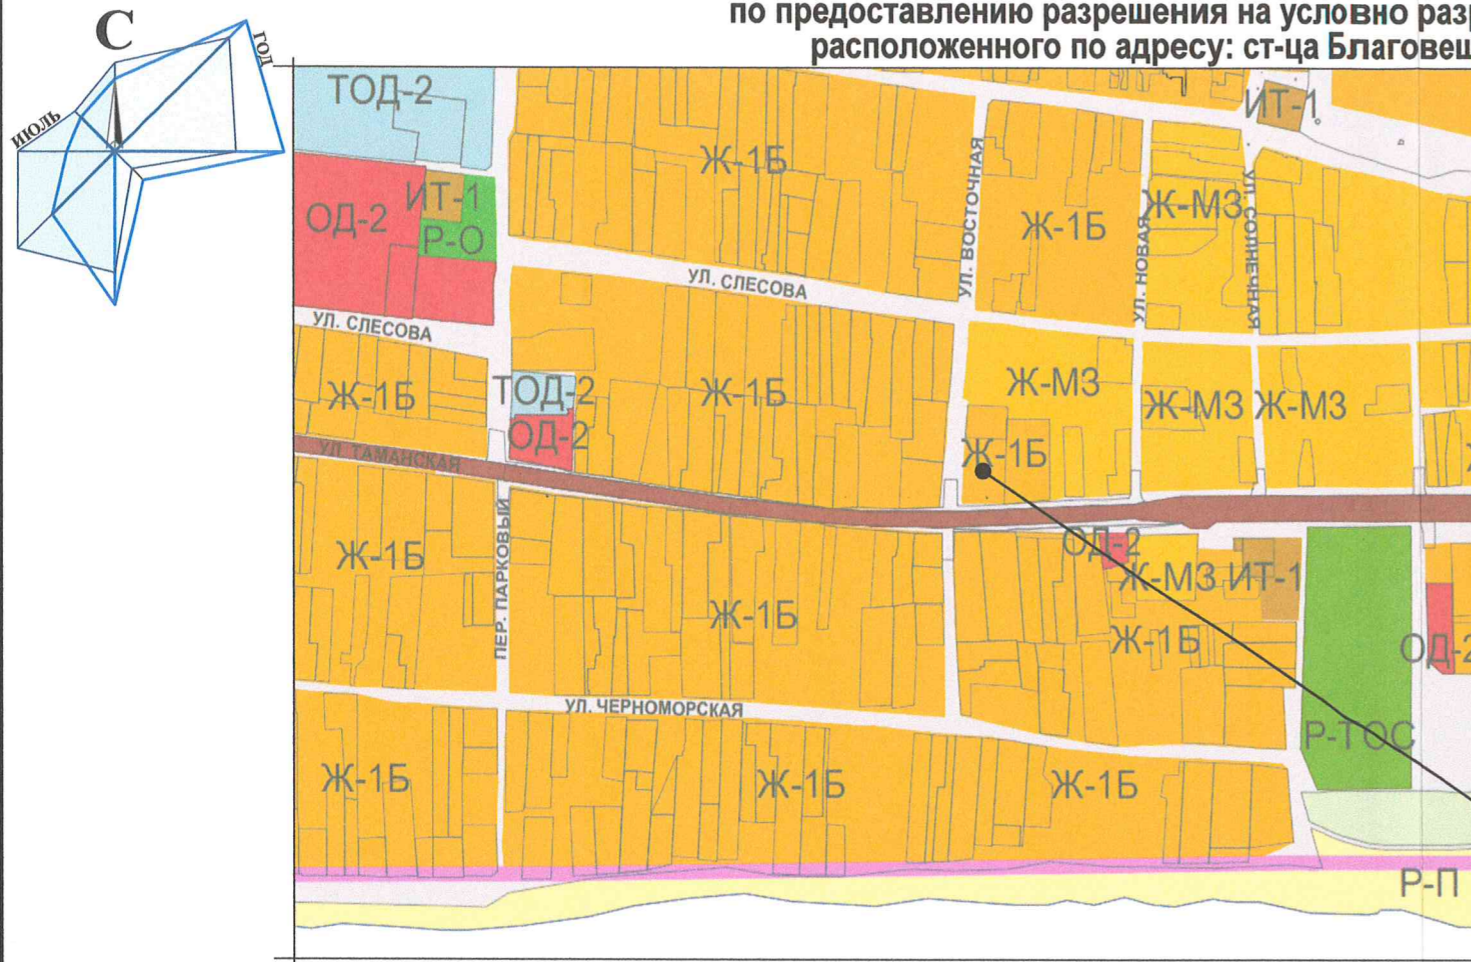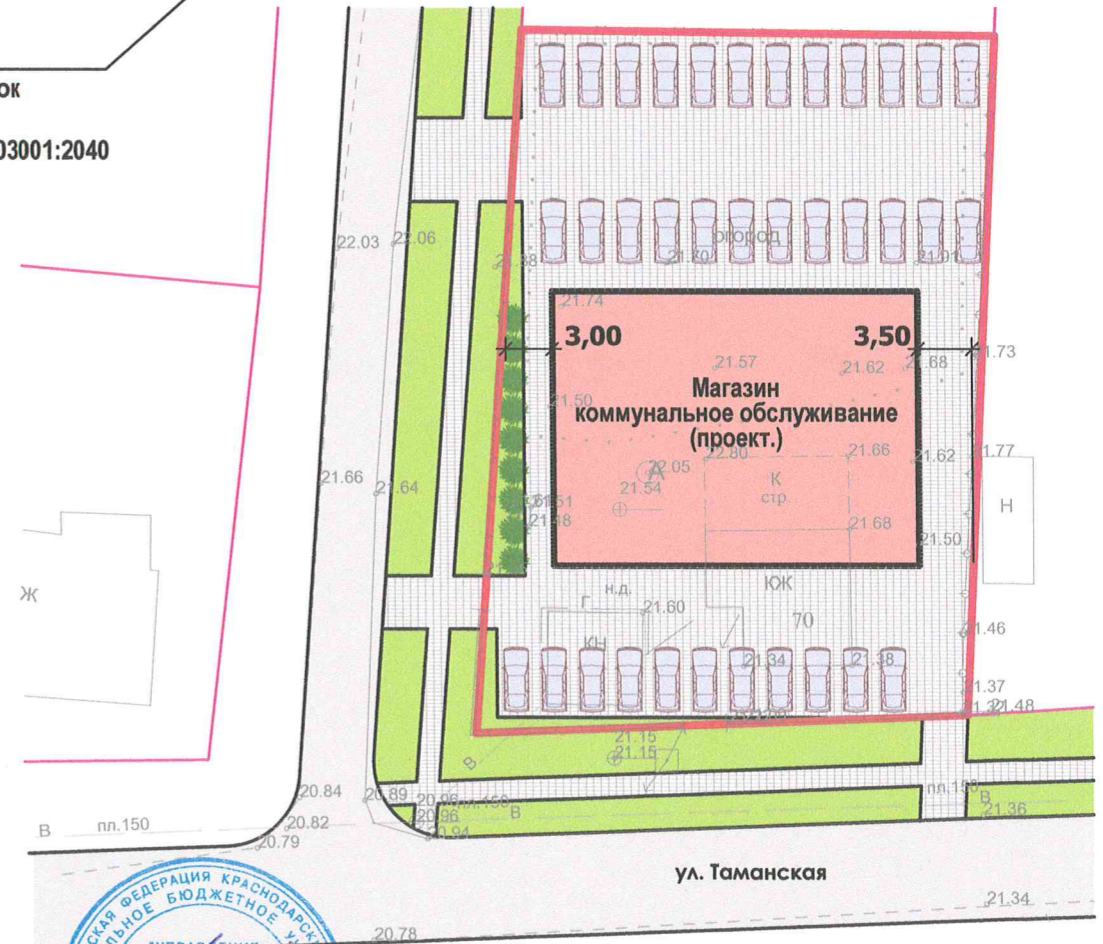

Ж-15 - ЗОНА ЗАСТРОЙКИ ИНДИВИДУАЛЬНЫМИ ЖИЛЬНЫМИ ДОМАМИ С СОДЕРЖАНИЕМ ДОМАШНЕГО СКОТА И ПТИЦЫ

Наименование вида	Предельные размеры земельных участков и предельные параметры разрешенного строительства
Условно разрешённые виды и параметры использования земельных участков и объектов капитального строительства	
Коммунальное обслуживание	<ul style="list-style-type: none"> размер минимальной и максимальной площадей земельного участка принимается - 30м²/10000м²; минимальные отступы от границ участка - 3м; максимальная высота объекта - 30м; максимальный процент застройки в границах земельного участка - 50%.
Магазины	<ul style="list-style-type: none"> размер минимальной и максимальной площадей земельного участка принимается - по расчету /10000м²; минимальные отступы от границ участка - 3м; максимальная высота объекта - 9м; максимальный процент застройки в границах земельного участка - 50%.

ТЕХНИЧЕСКИЕ ХАРАКТЕРИСТИКИ ЗЕМЕЛЬНОГО УЧАСТКА

Наименование	Характеристика
<ul style="list-style-type: none"> Кадастровый номер земельного участка Площадь земельного участка Категория земель Вид разрешённого использования Вид права 	<ul style="list-style-type: none"> 23:37:0203001:2040 1460,00м²; Земли населённых пунктов; Для ведения личного подсобного хозяйства; Собственность.

УСЛОВНЫЕ ОБОЗНАЧЕНИЯ:

- Граница земельного участка с кадастровым номером 23:37:0203001:2040;
- Смежные земельные участки, стоящие на кадастровом учете;
- Гостевая стоянка легкового транспорта (проект.);

Рук.учр.	Ашихмин	
Нач.отд.	Бугаева	

**Земельный участок
с кадастровым номером 23:37:0203001:2040
по адресу: ст-ца Благовещенская, ул. Таманская, 70**

Материал для экспозиции.

Стадия	Лист	Листов
МБУ "УАиГ МО г-к Анапа"		

Взамен инв. N
Подпись и дата
Инв. N подл.