



**МАТЕРИАЛ ЭКСПОЗИЦИИ ДЛЯ НАЗНАЧЕНИЯ ОБЩЕСТВЕННЫХ ОБСУЖДЕНИЙ**  
 по предоставлению разрешения на условно разрешённый вид использования земельного участка,  
 расположенного по адресу: с. Супсех ул. Весенняя, 26 (23:37:1001001:1387)

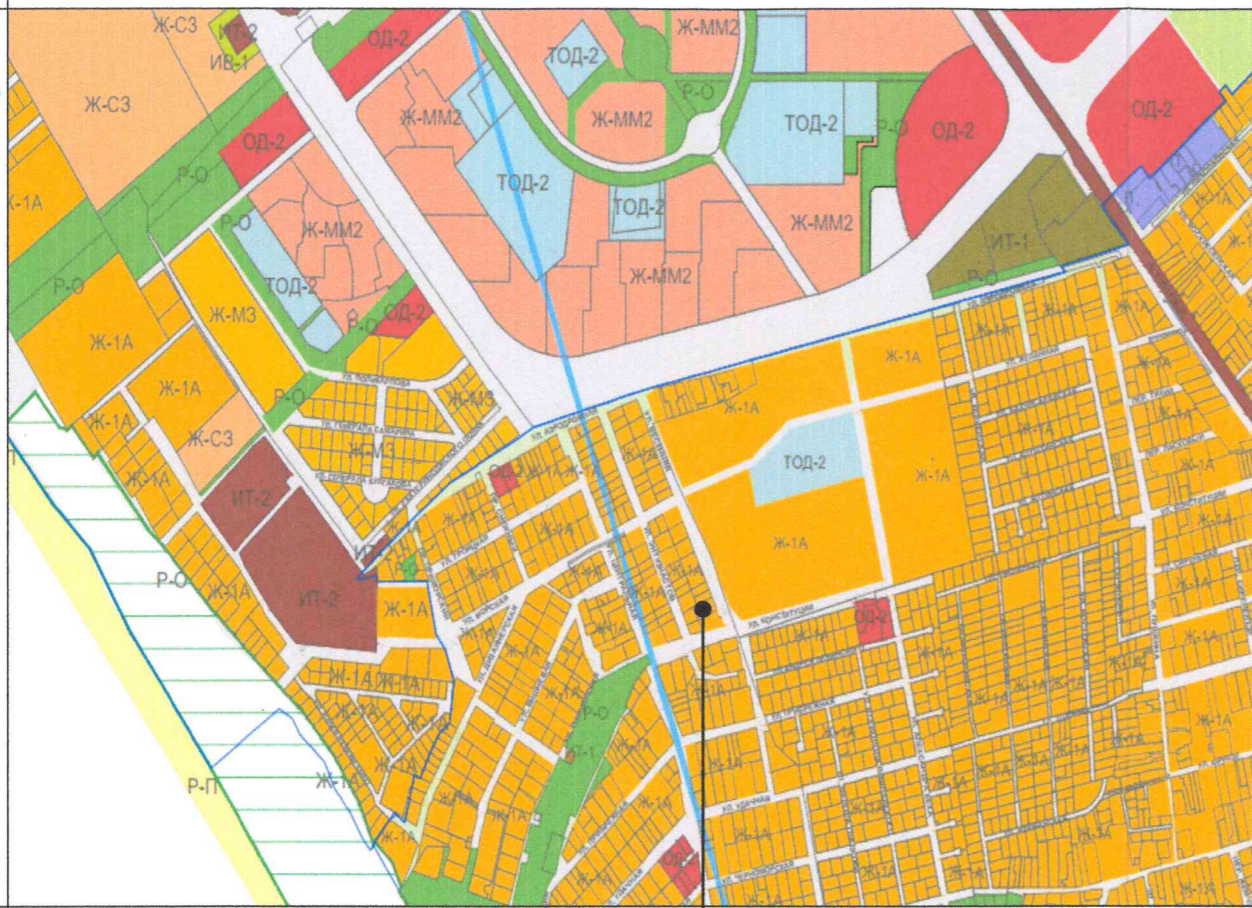

**Земельный участок**  
с кадастровым номером 23:37:1001001:1387

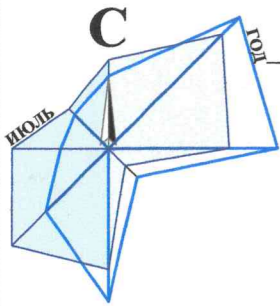

**Земельный участок**  
с кадастровым номером 23:37:1001001:1387

**Ж-1А - ЗОНА ЗАСТРОЙКИ ИНДИВИДУАЛЬНЫМИ ЖИЛЫМИ ДОМАМИ**

Наименование вида	Предельные размеры земельных участков и предельные параметры разрешенного строительства
<b>Условно разрешённые виды и параметры использования земельных участков и объектов капитального строительства</b>	
<b>Блокированная жилая застройка</b>	<ul style="list-style-type: none"> <li>▪ размер минимальной и максимальной площадей земельного участка принимается - 200 м<sup>2</sup> на один блок /3000 м<sup>2</sup>;</li> <li>▪ минимальные отступы от границ участка - 3м;</li> <li>▪ максимальная высота объекта - 12м;</li> <li>▪ максимальный процент застройки в границах земельного участка - 50%.</li> </ul>

**ТЕХНИЧЕСКИЕ ХАРАКТЕРИСТИКИ ЗЕМЕЛЬНОГО УЧАСТКА**

Наименование	Характеристика
<ul style="list-style-type: none"> <li>▪ Кадастровый номер земельного участка</li> <li>▪ Площадь земельного участка</li> <li>▪ Категория земель</li> <li>▪ Вид разрешённого использования</li> <li>▪ Вид права</li> </ul>	<ul style="list-style-type: none"> <li>▪ 23:37:1001001:1387</li> <li>▪ 859,00м<sup>2</sup>;</li> <li>▪ Земли населённых пунктов;</li> <li>▪ Индивидуальное жилищное строительство;</li> <li>▪ Собственность.</li> </ul>



Рук. учр.	Ашихмин
Нач. отд.	Бугаева

**Земельный участок**  
с кадастровым номером 23:37:1001001:1387  
по адресу: с. Супсех, ул. Весенняя, 26

Взамен инв. N  
Подпись и дата  
Инв. N подл.

Материал для экспозиции.

Стадия	Лист	Листов
МБУ "УАиГ МО г-к Анапа"		