


МАТЕРИАЛ ЭКСПОЗИЦИИ ДЛЯ НАЗНАЧЕНИЯ ОБЩЕСТВЕННЫХ ОБСУЖДЕНИЙ

по предоставлению разрешения на условно разрешённый вид использования земельных участков, расположенных по адресу: Краснодарский край, Анапский район, с. Цибанобалка, ул. Ново-Кубанская, участок 1, 2, 3, 4 (23:37:0721003:1275, 23:37:0721003:1276, 23:37:0721003:1277, 23:37:0721003:1278)

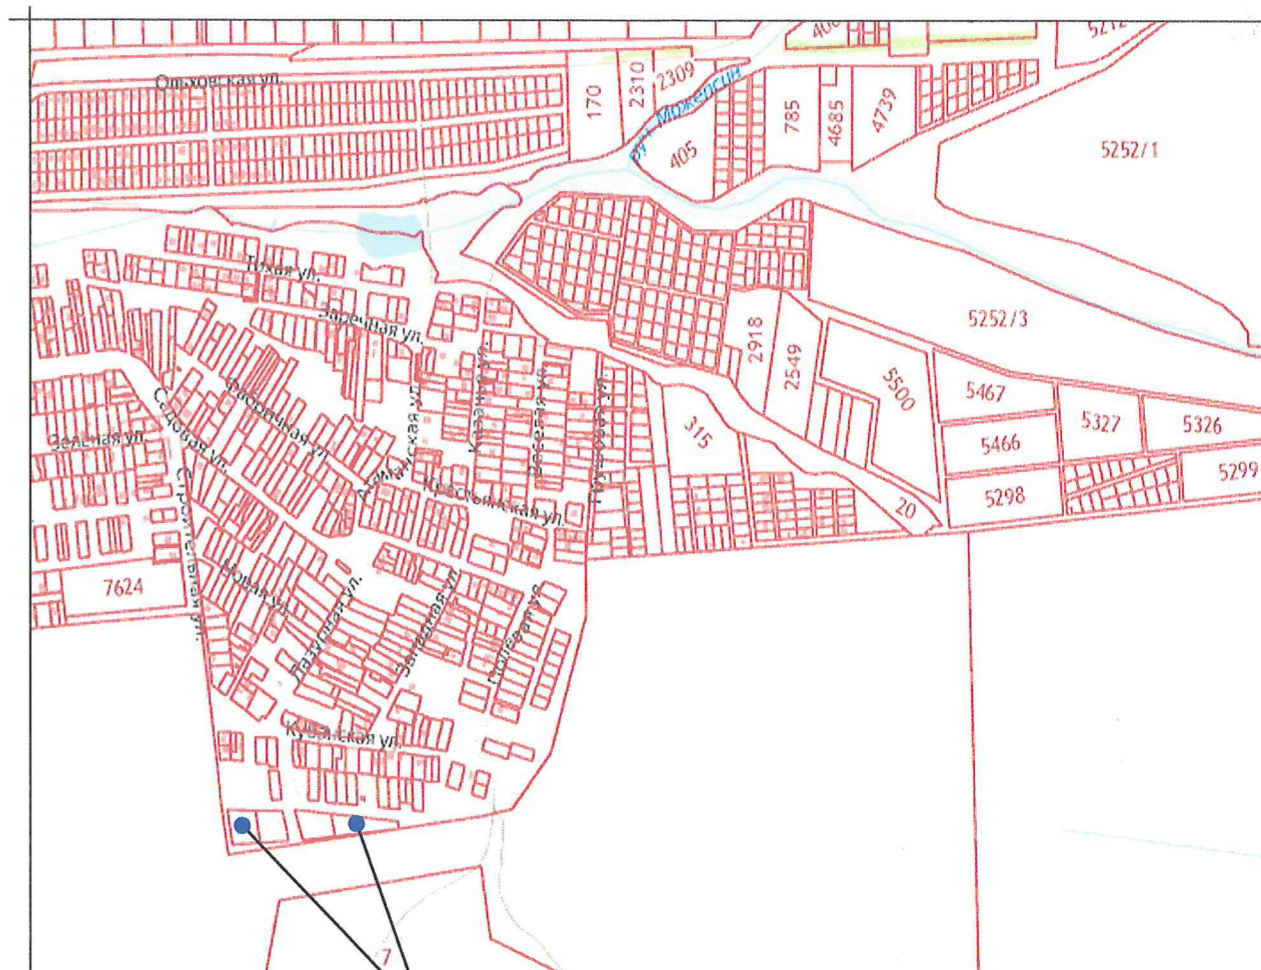

Земельный участок
с кадастровым номером
23:37:0721003:1275, 23:37:0721003:1276,
23:37:0721003:1277, 23:37:0721003:1278



Земельный участок
с кадастровым номером
23:37:0721003:1275, 23:37:0721003:1276,
23:37:0721003:1277, 23:37:0721003:1278

Ж-1Б - ЗОНА ЗАСТРОЙКИ ИНДИВИДУАЛЬНЫМИ ЖИЛЫМИ ДОМАМИ С СОДЕРЖАНИЕМ ДОМАШНЕГО СКОТА И ПТИЦЫ

Наименование вида	Предельные размеры земельных участков и предельные параметры разрешенного строительства
Условно разрешённые виды использования	
Блокированная жилая застройка	<ul style="list-style-type: none"> ▪ размер минимальной и максимальной площадей земельного участка - 200 м² на один блок / 3000 м²; ▪ минимальные отступы от границ участка - 3 м; ▪ максимальная высота объекта - 15 м; ▪ максимальный процент застройки в границах земельного участка - 50 %.

ТЕХНИЧЕСКИЕ ХАРАКТЕРИСТИКИ ЗЕМЕЛЬНОГО УЧАСТКА

Наименование	Характеристика
▪ Кадастровый номер земельного участка	▪ 23:37:0721003:1275, 23:37:0721003:1276, 23:37:0721003:1276, 23:37:0721003:1277
▪ Площадь земельного участка	▪ 2846,00м ² ; 2625,00м ² ; 2714,00м ² ; 2995,00м ²
▪ Категория земель	▪ Земли населённых пунктов;
▪ Вид разрешённого использования	▪ Данные отсутствуют;
▪ Вид права	▪ Собственность.

Взамен инв. N
Подпись и дата
Инв. N подл.

Рук.учр.	Ашихмин		Материал экспозиции на земельные участки с кадастровыми номерами 23:37:0721003:1275, 23:37:0721003:1276, 23:37:0721003:1277, 23:37:0721003:1278 по адресу: с. Цибанобалка, ул. Ново-Кубанская, участок 1, 2, 3, 4					
Нач.отд.	Бугаева		<table border="1"> <tr> <td>Стадия</td> <td>Лист</td> <td>Листов</td> </tr> <tr> <td></td> <td></td> <td></td> </tr> </table>	Стадия	Лист	Листов		
Стадия	Лист	Листов						
			Материал для экспозиции.					
			МБУ "УАиГ МО г-к Анапа"					