


МАТЕРИАЛ ЭКСПОЗИЦИИ ДЛЯ НАЗНАЧЕНИЯ ПУБЛИЧНЫХ СЛУШАНИЙ

по предоставлению разрешения на условно разрешённый вид использования земельного участка, расположенного по адресу: Краснодарский край, Анапский район, с. Юровка, ул.Садовая, 93 (23:37:0501001:4957)

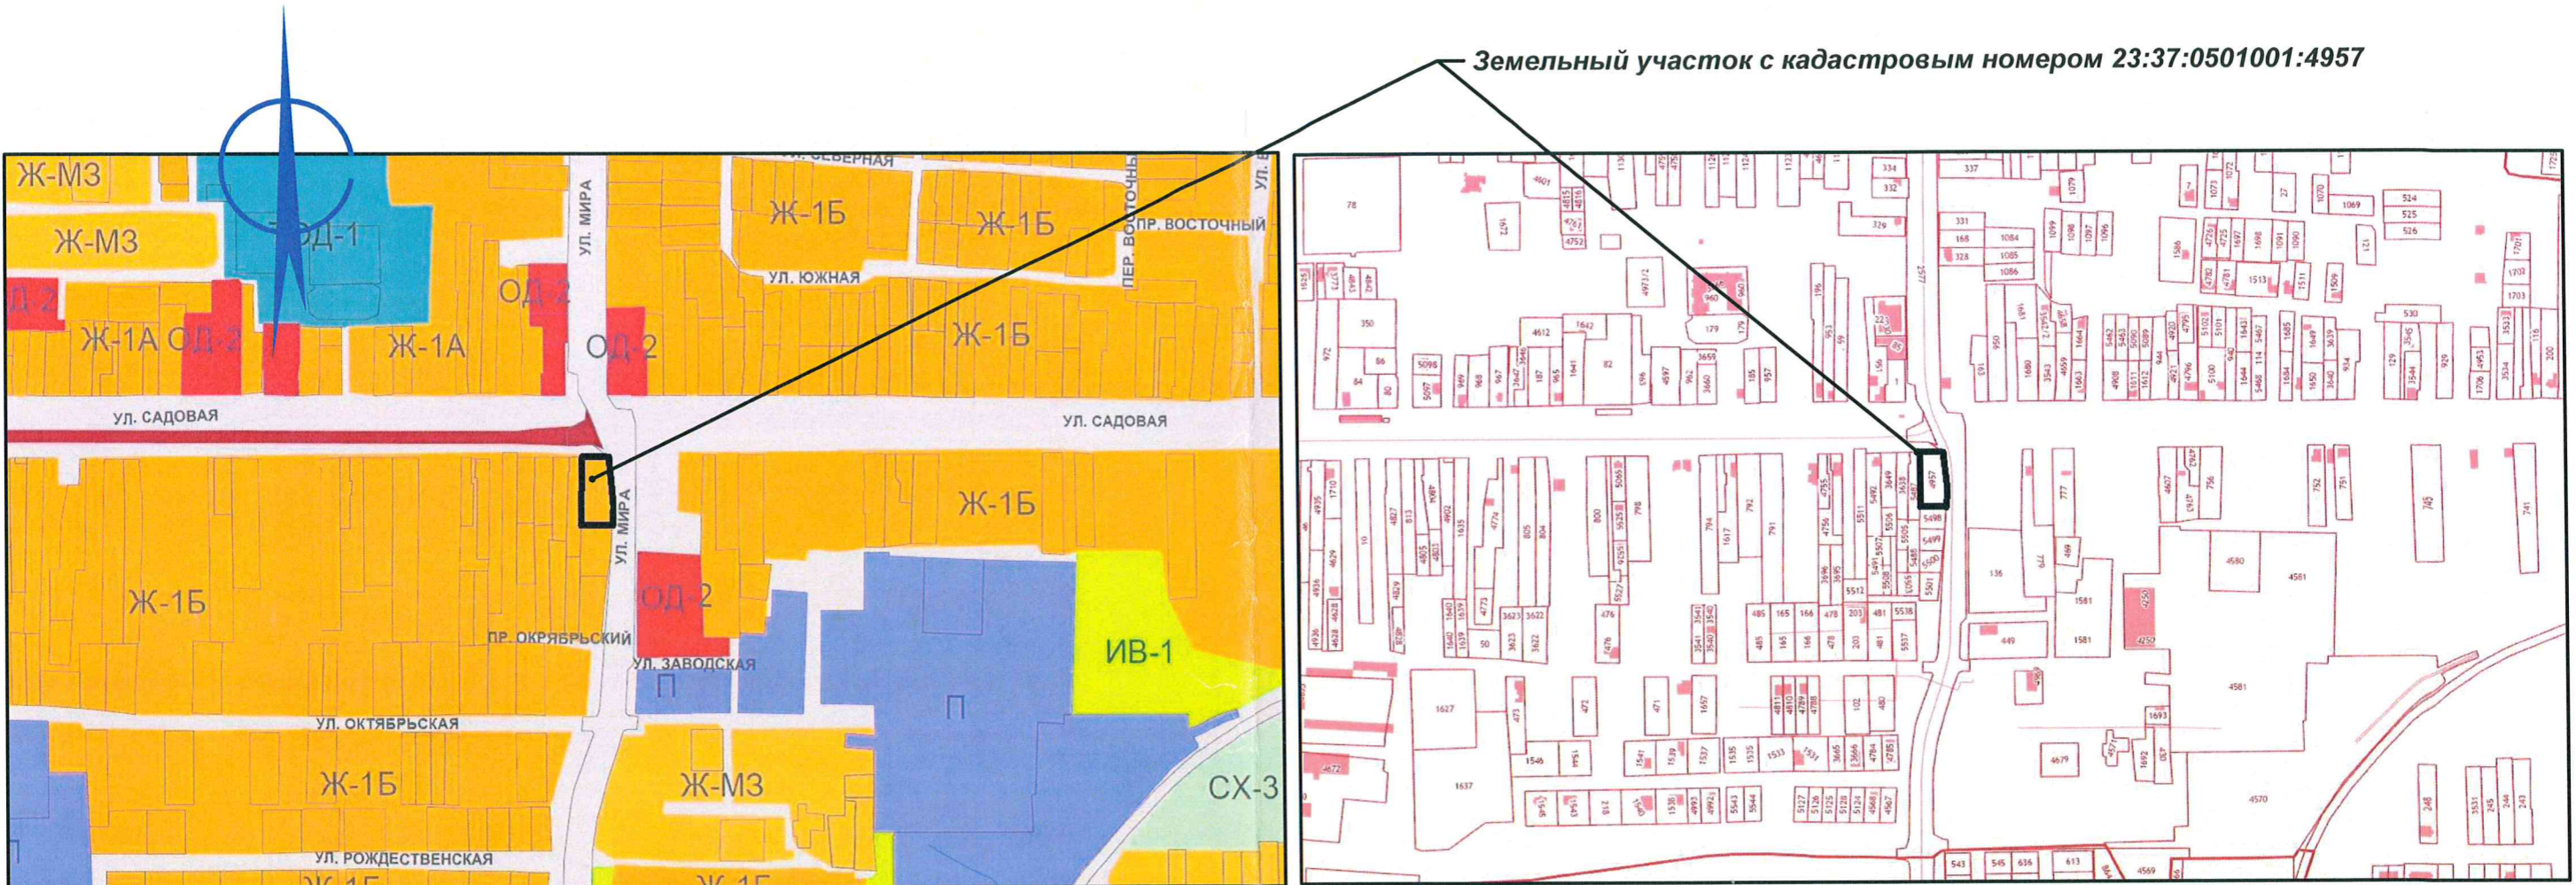

Земельный участок с кадастровым номером 23:37:0501001:4957


Ж-1Б - Зона застройки индивидуальными жилыми домами с содержанием домашнего скота и птицы

ТЕХНИЧЕСКИЕ ХАРАКТЕРИСТИКИ ЗЕМЕЛЬНОГО УЧАСТКА

Наименование вида	Предельные размеры земельных участков и предельные параметры разрешенного строительства
Условно разрешенные виды и параметры использования земельных участков и объектов капитального строительства	
Деловое управление	<ul style="list-style-type: none"> ▪ Размер минимальной/максимальной площади земельного участка - 1000-100000м2 ▪ Минимальные отступы от границ участка - 3м ▪ Максимальная высота объекта - 15м ▪ Максимальный процент застройки от количества надземных этажей - 50%

Наименование	Характеристики
<ul style="list-style-type: none"> ▪ Кадастровый номер земельного участка ▪ Площадь земельного участка ▪ Категория земель ▪ Вид разрешенного использования ▪ Вид права 	<ul style="list-style-type: none"> ▪ 23:37:0501001:4957 ▪ 1500 м2 ▪ Земли населенных пунктов ▪ Для ведения личного подсобного хозяйства ▪ Собственность

разработчик Камалиев С.М.

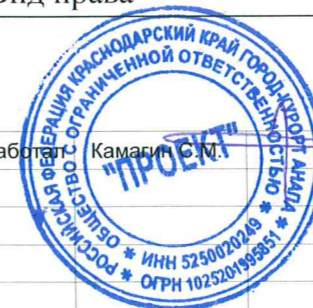

земельный участок с кадастровым номером 23:37:0501001:4957 по адресу: Краснодарский край, Анапский район, с. Юровка, ул.Садовая, 93

Стадия Лист Листов

Материал для экспозиции

ООО "Проект"

Взамен инв. N

Подпись и дата

Инв. N подл.