



**ПРОЕКТ МЕЖЕВАНИЯ ТЕРРИТОРИИ**  
по адресу: Краснодарский край, Анапский район, с. Варваровка, ул. Шаумяна, 10

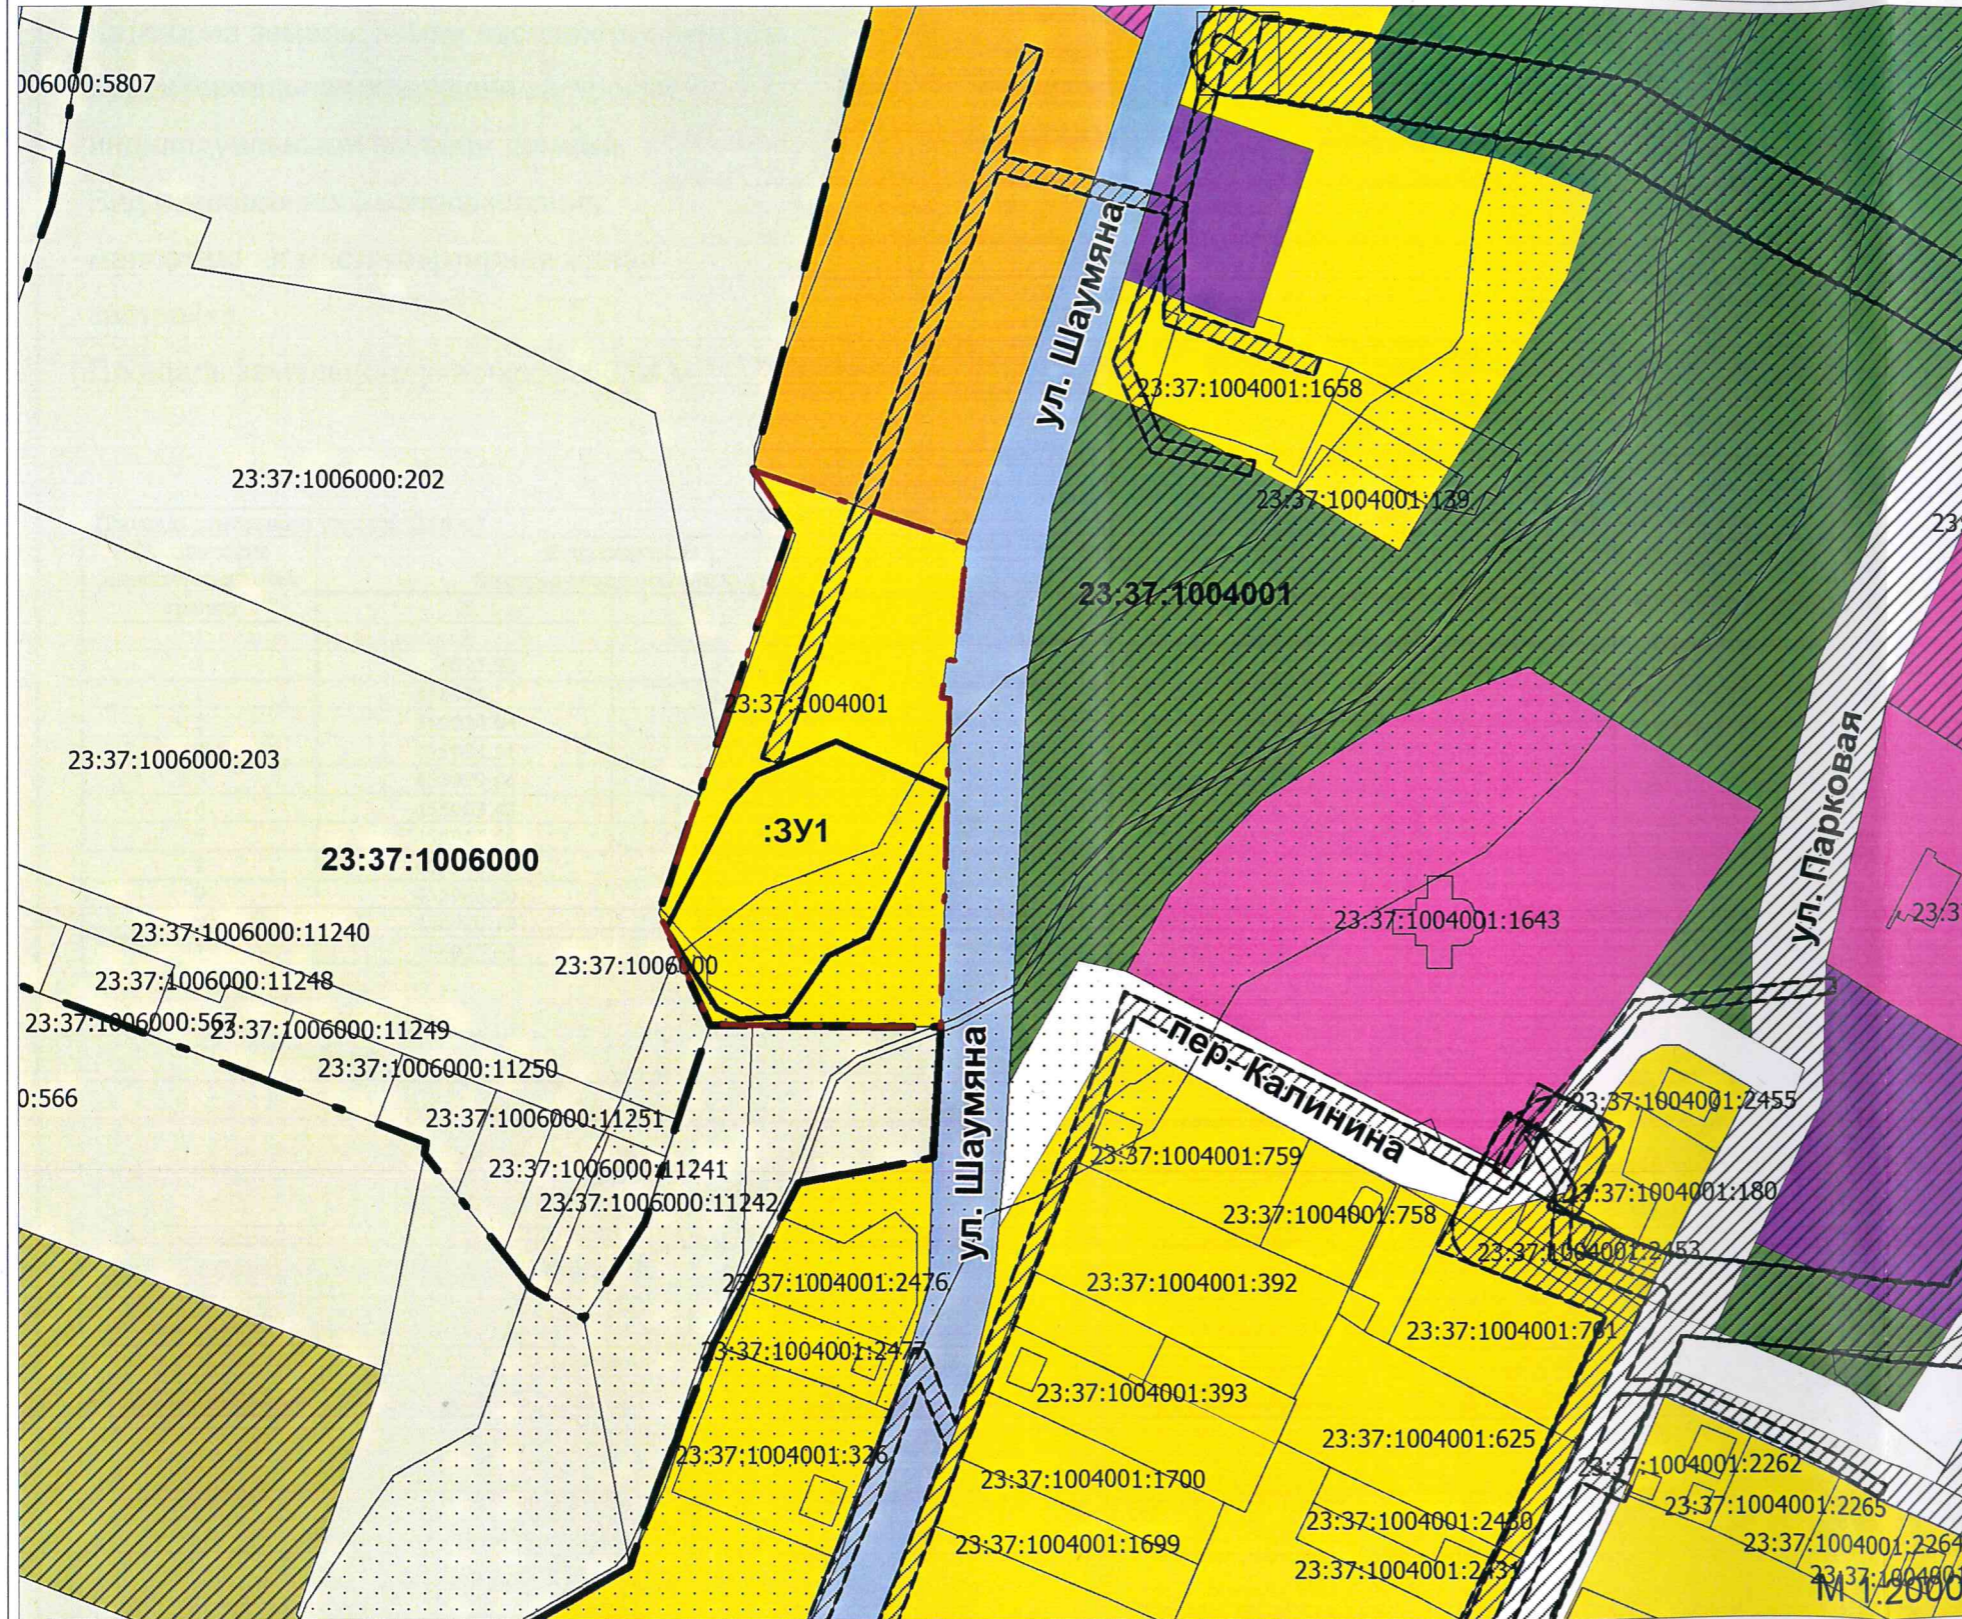

**УСЛОВНЫЕ ОБОЗНАЧЕНИЯ**

	Ж1.1	Зона застройки индивидуальными жилыми домами
	Ж2	Зона застройки малоэтажными жилыми домами
	О1	Многофункциональная общественно-деловая зона
	О2	Зона специализированной общественной застройки
	Р1	Зона озелененных территорий общего пользования
	СХЗ	Зона сельскохозяйственных предприятий
		Сельскохозяйственные угодья в составе земель сельскохозяйственного назначения
	Т	Зона транспортной инфраструктуры
		Территории общего пользования

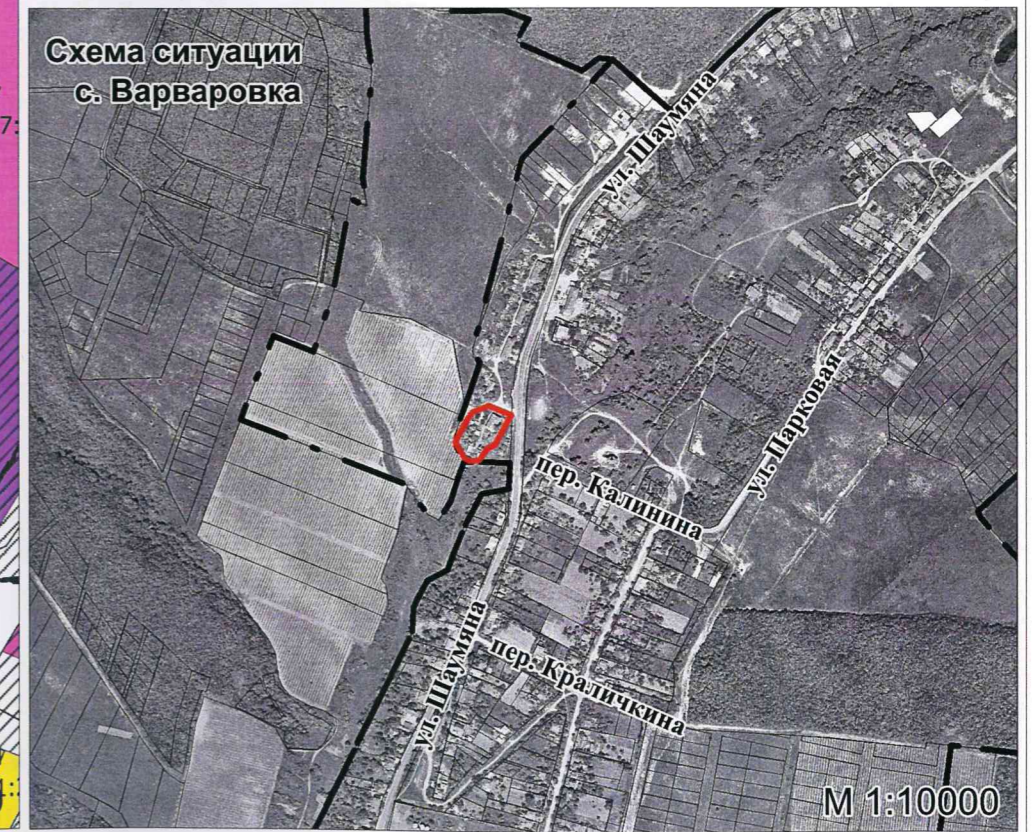

**УСЛОВНЫЕ ОБОЗНАЧЕНИЯ**

	- граница населенного пункта	23:37:1004001	- кадастровый квартал
	- граница проектируемого квартала	23:37:1004001:625	- кадастровый номер земельного участка
	- граница образуемого земельного участка	:3У1	- условный номер земельного участка
	- граница земельного участка по сведениям ЕГРН		- зоны с особыми условиями использования территории
	- объект капитального строительства по сведениям ЕГРН		

Заказчик: Ведерникова Ирина Юрьевна			Стадия	Лист	Листов
Адрес: Краснодарский край, Анапский район, с. Варваровка, ул. Шаумяна, 10			П		
Фамилия	Подпись	Дата	21.09 - 2023 ПМТ		
Разработ.	Панасенко Н.А.		Проект межевания территории		
			М 1:2000		

## ЧЕРТЕЖ МЕЖЕВАНИЯ ТЕРРИТОРИИ М 1:1000

Кадастровый квартал: 23:37:1004001, 23:37:1006000.


Категория земель: земли населенных пунктов.

Территориальная зона: зона застройки индивидуальными жилыми домами.

Вид разрешенного использования: малоэтажная многоквартирная жилая застройка.

Площадь земельного участка: 3200 кв.м

Площадь земельного участка 3200 м <sup>2</sup>		
Обозначение характерных точек границ	Координаты, м Система координат МСК-23	
	X	Y
1	2	3
1	456027.62	1251592.82
2	456036.54	1251613.96
3	456024.04	1251642.93
4	455984.51	1251622.48
5	455979.56	1251611.93
6	455963.48	1251600.78
7	455962.56	1251588.25
8	455965.45	1251582.19
9	455986.80	1251568.68
10	456020.19	1251586.14
1	456027.62	1251592.82

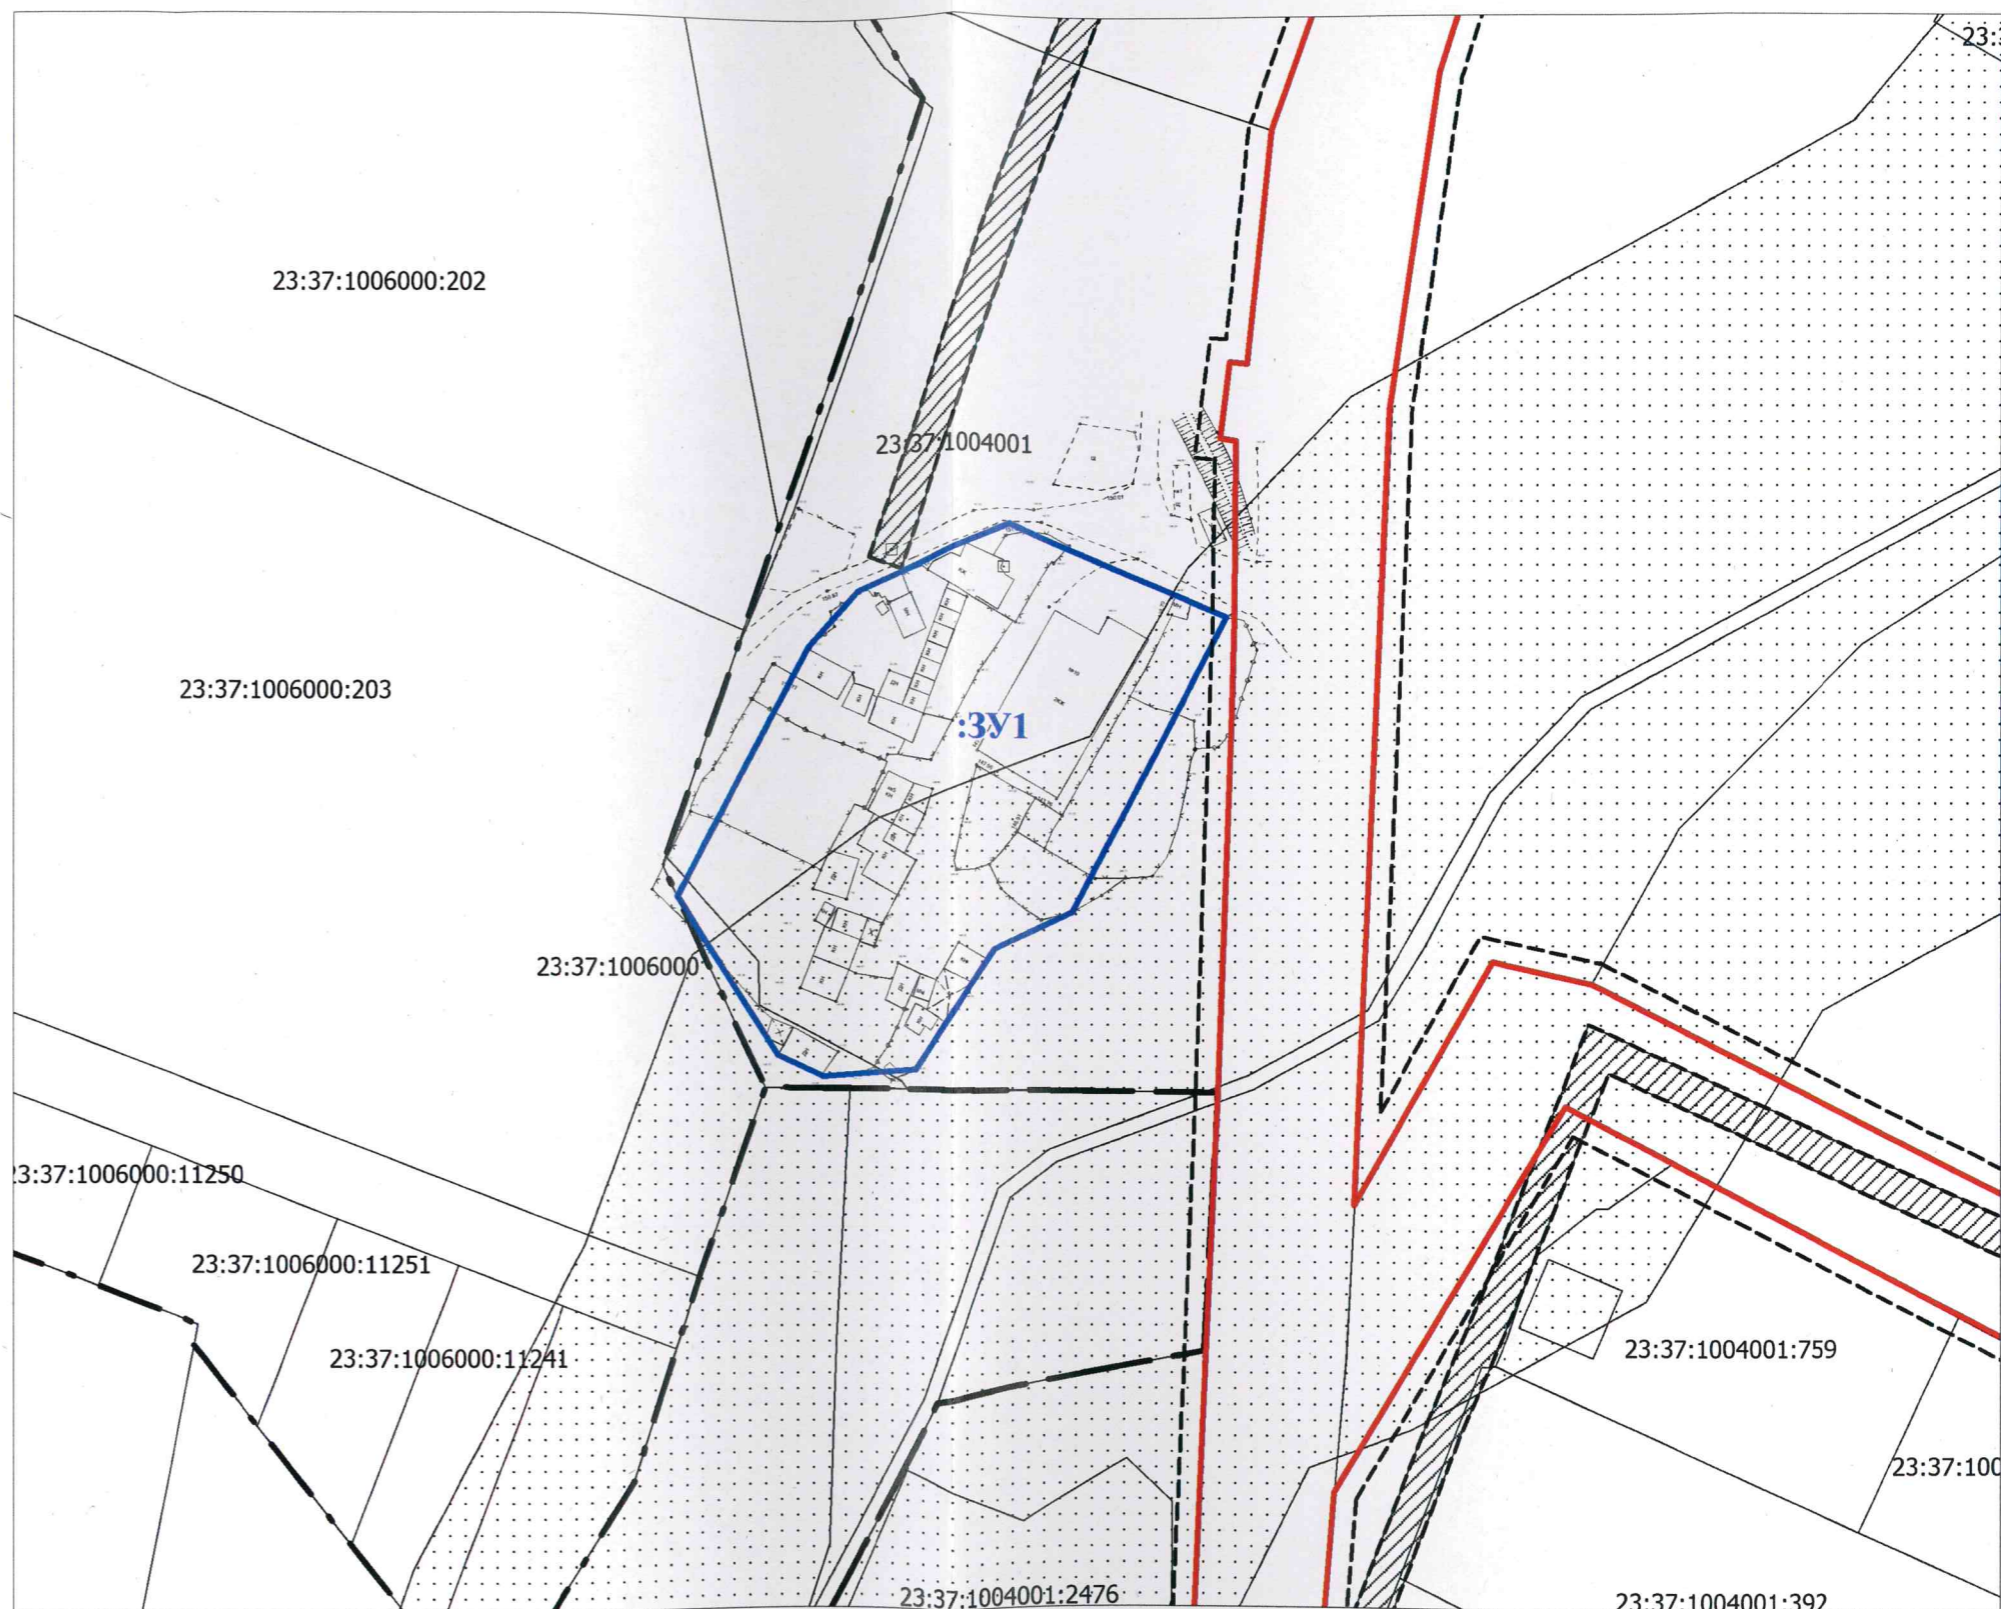

### УСЛОВНЫЕ ОБОЗНАЧЕНИЯ

- |                                     |   |                    |   |
|-------------------------------------|---|--------------------|---|
| 23:37:1004001                       | - кадастровый квартал                                 | 23:37:1004001:1643 | - кадастровый номер земельного участка              |
| :3У1                                | - условное обозначение образуемого земельного участка | —                  | - граница земельного участка по сведениям ЕГРН      |
| <span style="color: blue;">—</span> | - граница образуемого земельного участка              | - - -              | - границы населенного пункта                        |
| <span style="color: red;">—</span>  | - проектные красные линии                             |                    | - водоохранная зона реки Шингарь                    |
| - - -                               | - линии отступа от красной линии                      |                    | - зоны с особыми условиями использования территории |

Заказчик: Ведерникова Ирина Юрьевна Адрес: Краснодарский край, Анапский район, с. Варваровка, ул. Шаумяна, 10			Стадия П	Лист П	Листов П
21.09 - 2023 ПМТ Чертеж межевания территории М 1:1000	Фамилия    Подпись    Дата Разработ. Панасенко Н.А.				