


ПРОЕКТ МЕЖЕВАНИЯ ТЕРРИТОРИИ
по адресу: г. Анапа, с. Витязево, ул. Пионерская, 14.



Территориальные зоны	
Жилые зоны:	
Ж-1А	Зона застройки индивидуальными жилыми домами
Ж-СПР	Зона смешанной плотной жилой застройки
Общественно-деловые зоны:	
ОД-2	Зона делового, общественного и коммерческого назначения местного значения
ОД-3	Зоны обслуживания и деловой активности при транспортных коридорах и узлах
Специальные обслуживающие и деловые зоны для объектов с большими земельными участками	
ТОД-1	Зона объектов здравоохранения
ТОД-2	Зона объектов образования и научных комплексов
Зоны рекреационного назначения:	
Р-К1	Зона объектов санаторно-курортного и туристического назначения
Р-К	Зона объектов санаторно-курортного и туристического назначения
Р-О	Зона озеленённых пространств рекреационного назначения

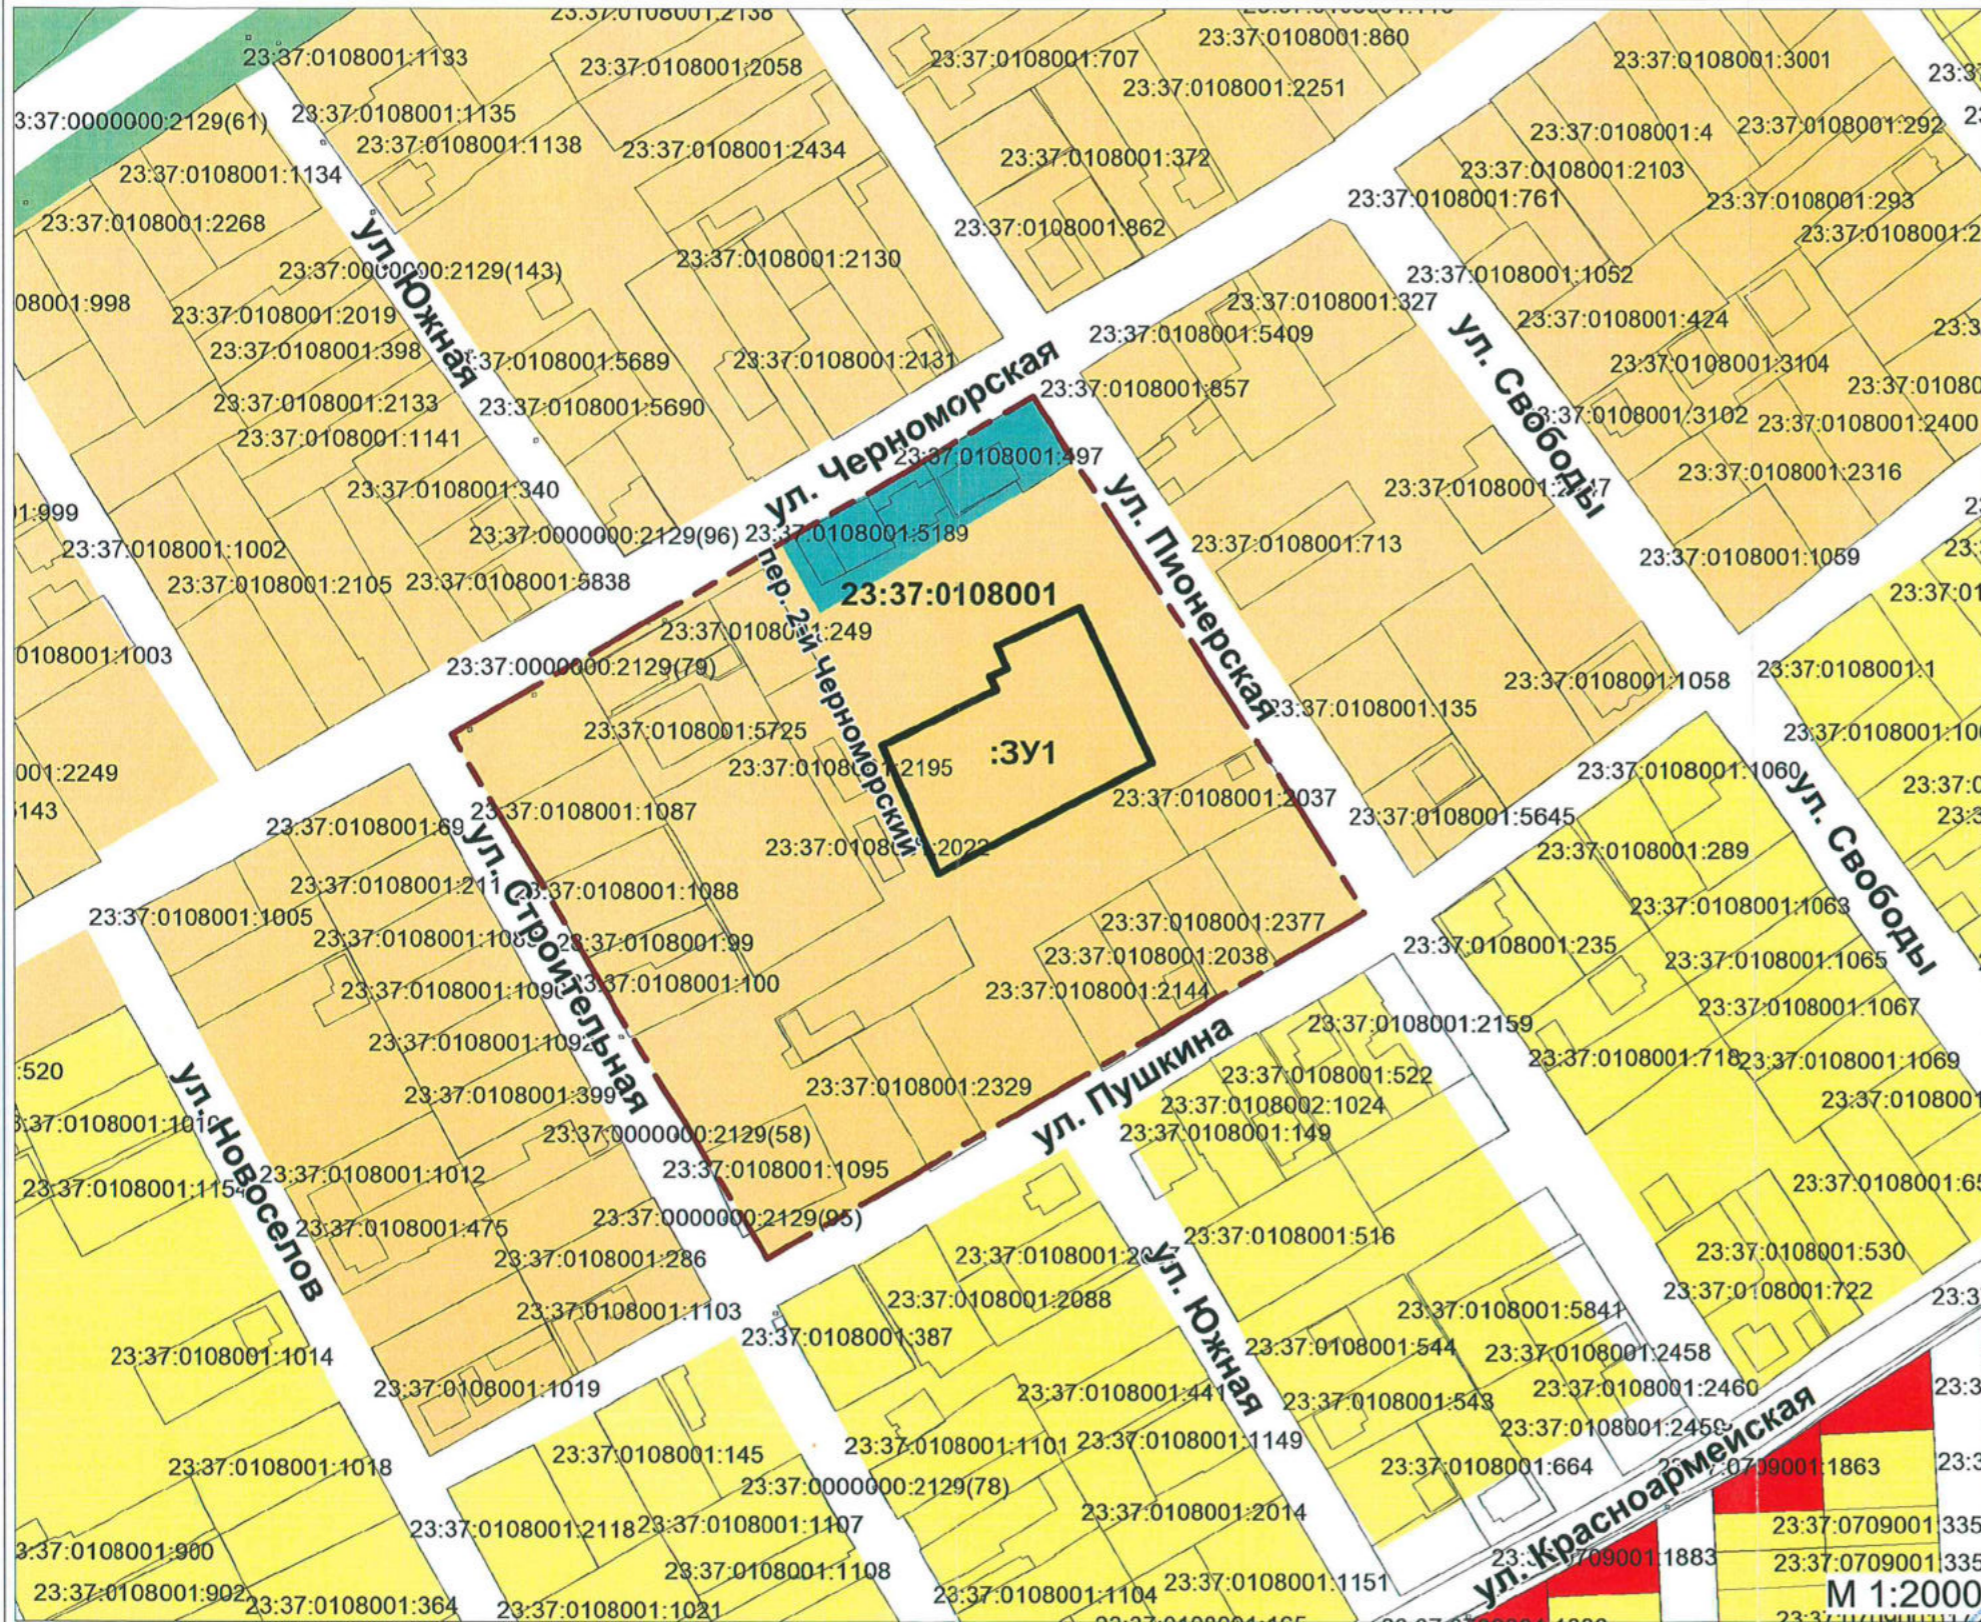

— граница образуемого земельного участка
 - - - граница проектируемого квартала
 :3У1 условный номер земельного участка

	Фамилия	Подпись	Дата
Разработ.	Панасенко Н.А.	<i>[Signature]</i>	
Проверил	Новикова В.О.	<i>[Signature]</i>	
Н. контр.	Пугачева А.Ю.	<i>[Signature]</i>	



Заказчик: Шлакова Татьяна Юрьевна

26.02 - 2019 ПМТ

Стадия	Лист	Листов
МБУ "УАиГ"		