



МАТЕРИАЛ ЭКСПОЗИЦИИ ДЛЯ НАЗНАЧЕНИЯ ПУБЛИЧНЫХ СЛУШАНИЙ
 по предоставлению разрешения на условно разрешённый вид использования земельного участка,
 расположенного по адресу: г. Анапа, ул. Крымская, 94 (23:37:0102005:371)

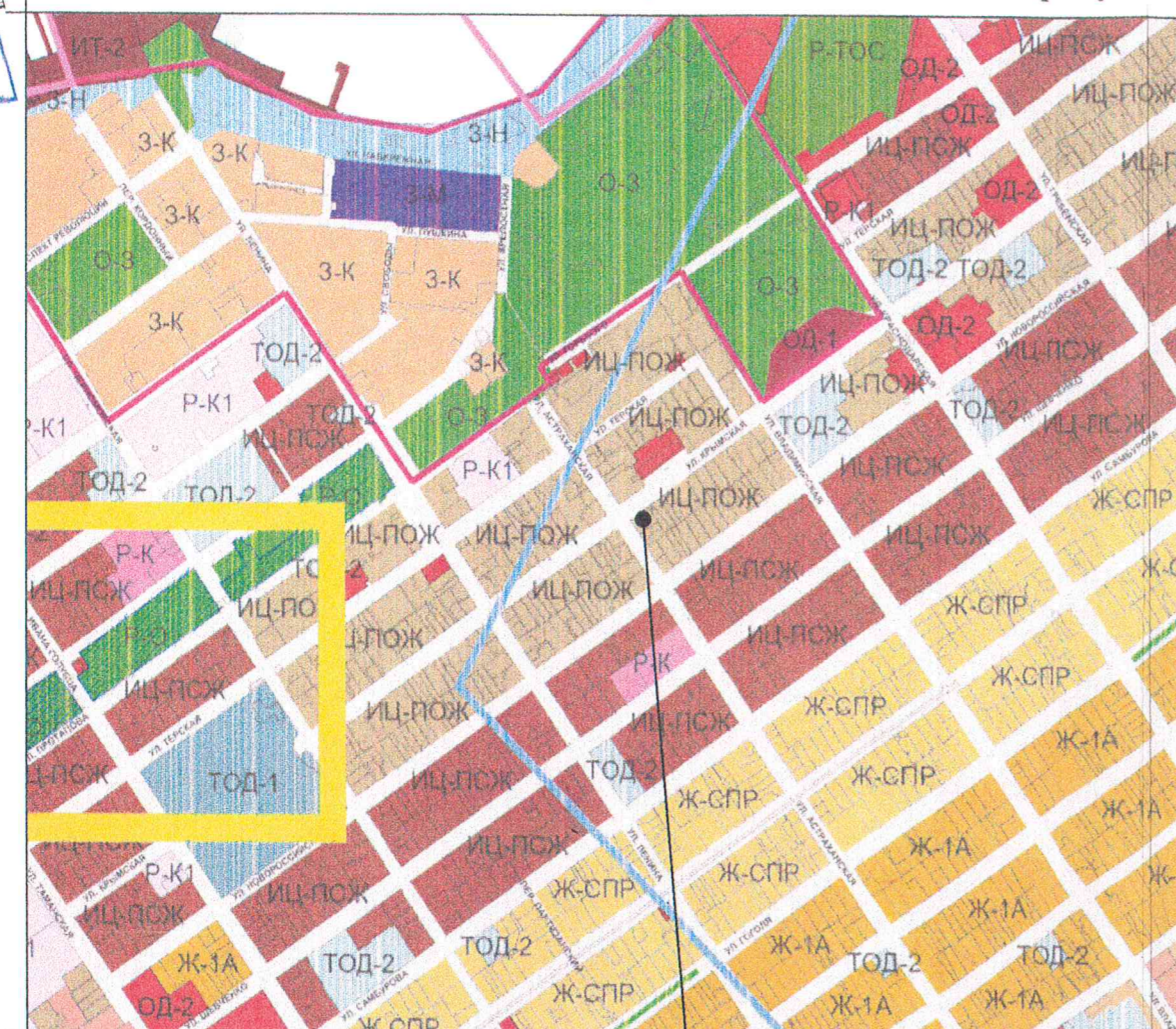

Земельный участок
с кадастровым номером 23:37:0102005:371

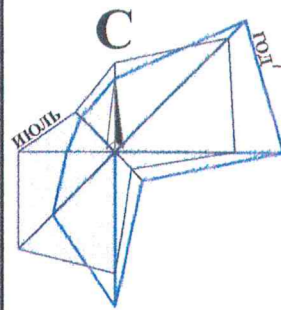

Земельный участок
с кадастровым номером 23:37:0102005:371

ИЦ - ПОЖ - ЗОНА ОБЩЕСТВЕННО-ЖИЛОЙ ОСОБО ПЛОТНОЙ ЗАСТРОЙКИ ИСТОРИЧЕСКОГО ЦЕНТРА

Наименование вида	Предельные размеры земельных участков и предельные параметры разрешенного строительства
-------------------	---

Условно разрешённые виды использования

Магазины	<ul style="list-style-type: none"> размер минимальной и максимальной площадей земельного участка - по расчету/10000м²; минимальные отступы от границ участка - 3м; максимальная высота объекта - 9м; максимальный процент застройки в границах земельного участка - 40%.
----------	---

ТЕХНИЧЕСКИЕ ХАРАКТЕРИСТИКИ ЗЕМЕЛЬНОГО УЧАСТКА

Наименование	Характеристика
<ul style="list-style-type: none"> Кадастровый номер земельного участка Площадь земельного участка Категория земель Вид разрешённого использования 	<ul style="list-style-type: none"> 23:37:0102005:371 712,00м²; Земли населённых пунктов; Для индивидуального жилищного строительства;
<ul style="list-style-type: none"> Вид права Ограничение прав (вид) 	<ul style="list-style-type: none"> Собственность; Не зарегистрировано;

Рук.учр. Юнаев
 Нач.отд. Бугаева

Земельный участок с кадастровым номером 23:37:0102005:371 по адресу: г. Анапа, ул. Крымская, 94



Взамен инв. N
 Подпись и дата
 Инв. N подл.

Материал для экспозиции.

Стадия	Лист	Листов
МБУ "УАиГ МО г-к Анапа"		