
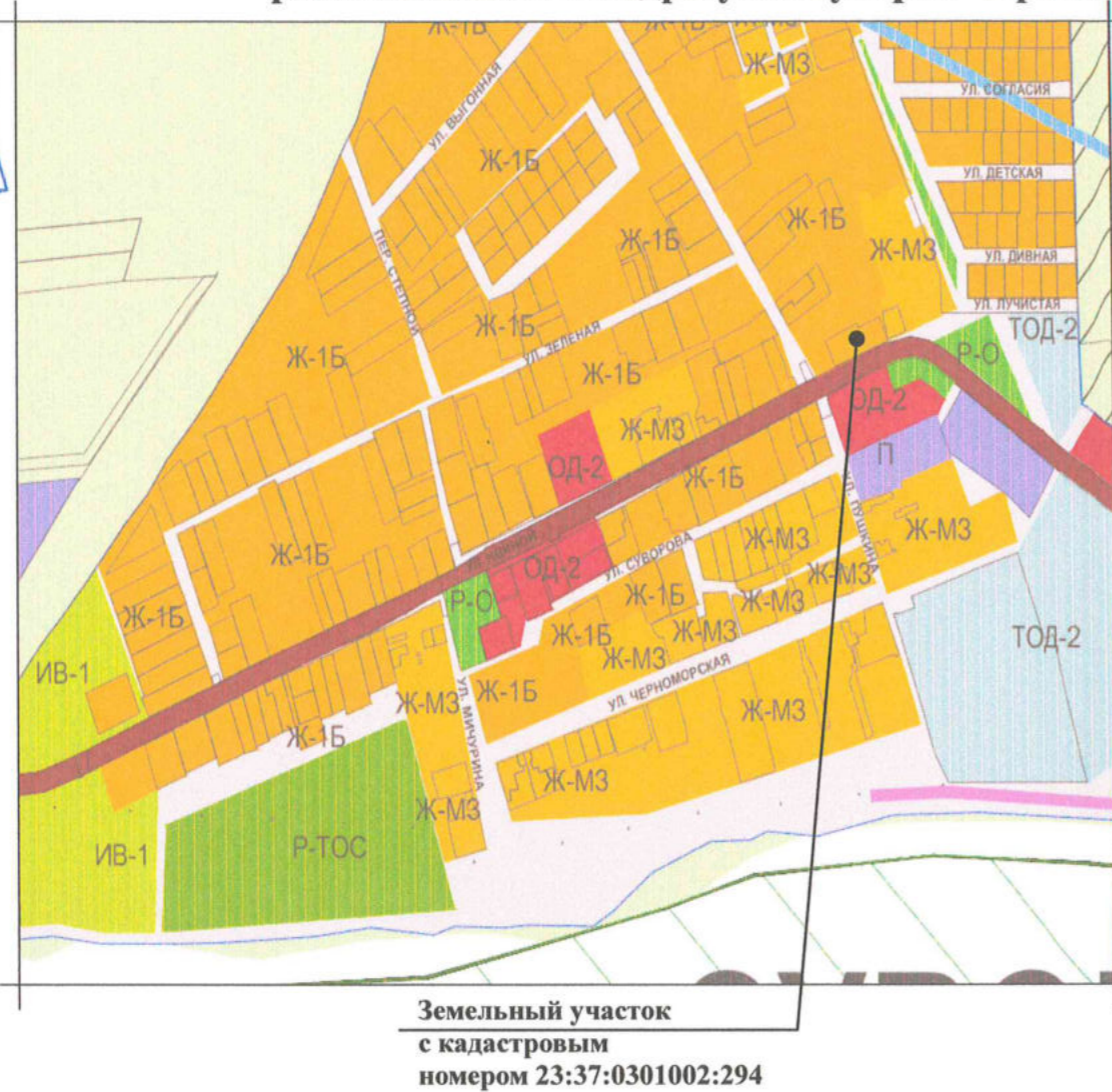


МАТЕРИАЛ ЭКСПОЗИЦИИ ДЛЯ НАЗНАЧЕНИЯ ПУБЛИЧНЫХ СЛУШАНИЙ
по предоставлению разрешения на условно разрешённый вид использования земельного участка,
расположенного по адресу: п. Суворов-Черкесский, ул. Ивиной, 4 (кадастровый номер 23:37:0301002:294)

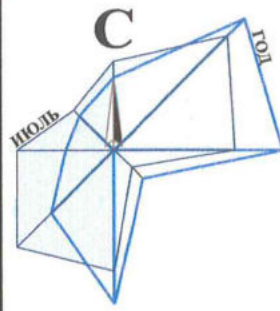

Ж-1Б - ЗОНА ЗАСТРОЙКИ ИНДИВИДУАЛЬНЫМИ ЖИЛЫМИ ДОМАМИ С СОДЕРЖАНИЕМ ДОМАШНЕГО СКОТА И ПТИЦЫ

Наименование вида	Предельные размеры земельных участков и предельные параметры разрешенного строительства
Условно разрешённые виды и параметры использования земельных участков и объектов капитального строительства	
Малоэтажная многоквартирная жилая застройка	<ul style="list-style-type: none"> размер минимальной и максимальной площадей земельного участка - 1000/100000м²; минимальные отступы размещения объектов от границ участка - 3м; максимальная высота здания - 14 м; максимальный процент застройки 1 эт. - 60,0%, 2 эт. - 55,0%, 3 эт. - 50,0%, 4 эт. - 45 %.

ТЕХНИЧЕСКИЕ ХАРАКТЕРИСТИКИ ЗЕМЕЛЬНОГО УЧАСТКА

Наименование	Характеристика
<ul style="list-style-type: none"> Кадастровый номер земельного участка Площадь земельного участка Категория земель Вид разрешённого использования Вид права Ограничение права 	<ul style="list-style-type: none"> 23:37:0301002:294 1000,00м²; Земли населённых пунктов; Для ведения личного подсобного хозяйства; Собственность; Отсутствуют;

Взамен инв. N
 Подпись и дата
 Инв. N подл.

Рук. учр.	Юнаев
Нач.отд.	Бугаева

Земельный участок с кадастровым номером 23:37:0301002:294 по адресу: п. Суворов-Черкесский, ул. Ивиной, 4

Материал для экспозиции.

Стадия	Лист	Листов
МБУ "УАиГ" МО г-к Анапа		