



**МАТЕРИАЛ ЭКСПОЗИЦИИ ДЛЯ НАЗНАЧЕНИЯ ОБЩЕСТВЕННЫХ ОБСУЖДЕНИЙ
по предоставлению разрешения на условно разрешенный вид использования земельного участка,
расположенного по адресу: г. Анапа, шоссе Симферопольское, 10 (23:37:0107001:1653)**

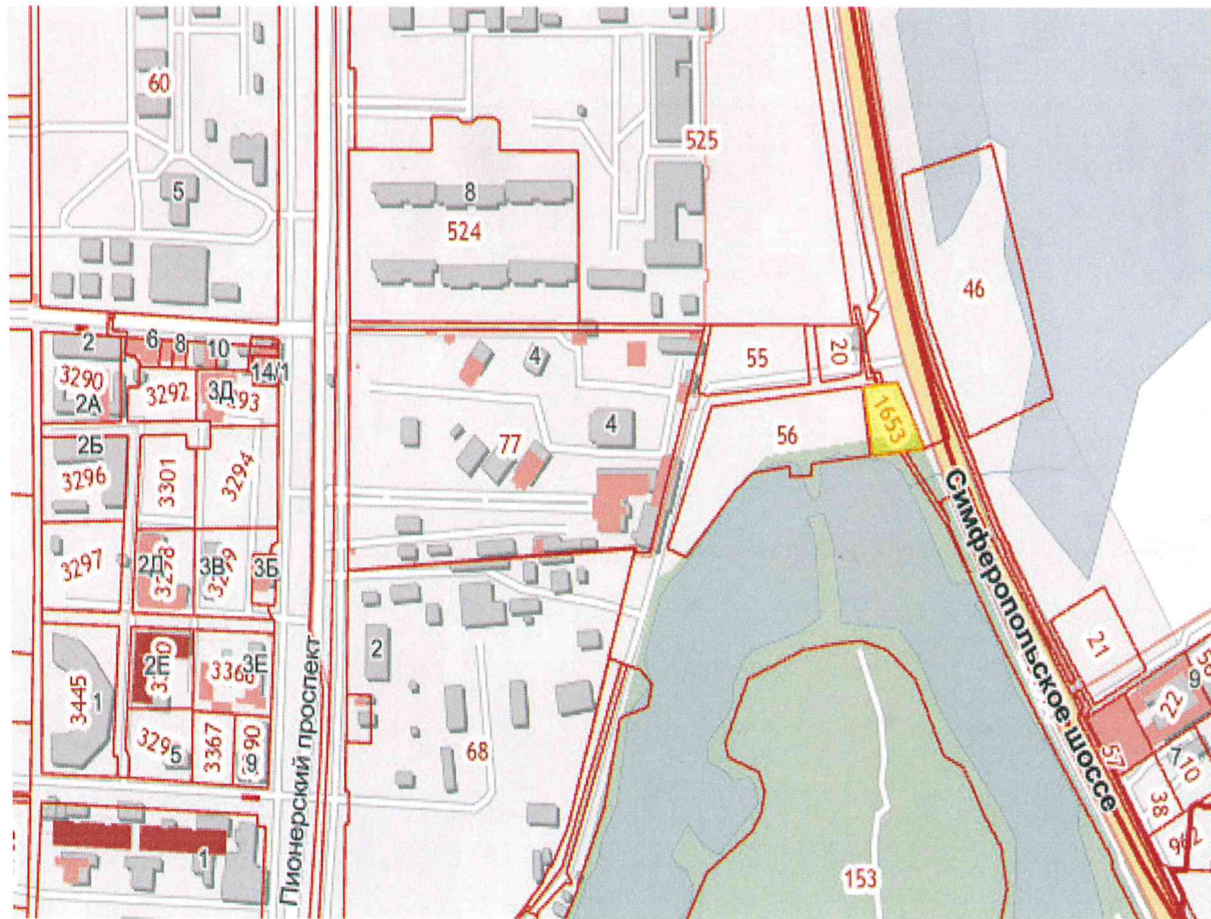

Р-О Зона озелененных пространств рекреационного назначения

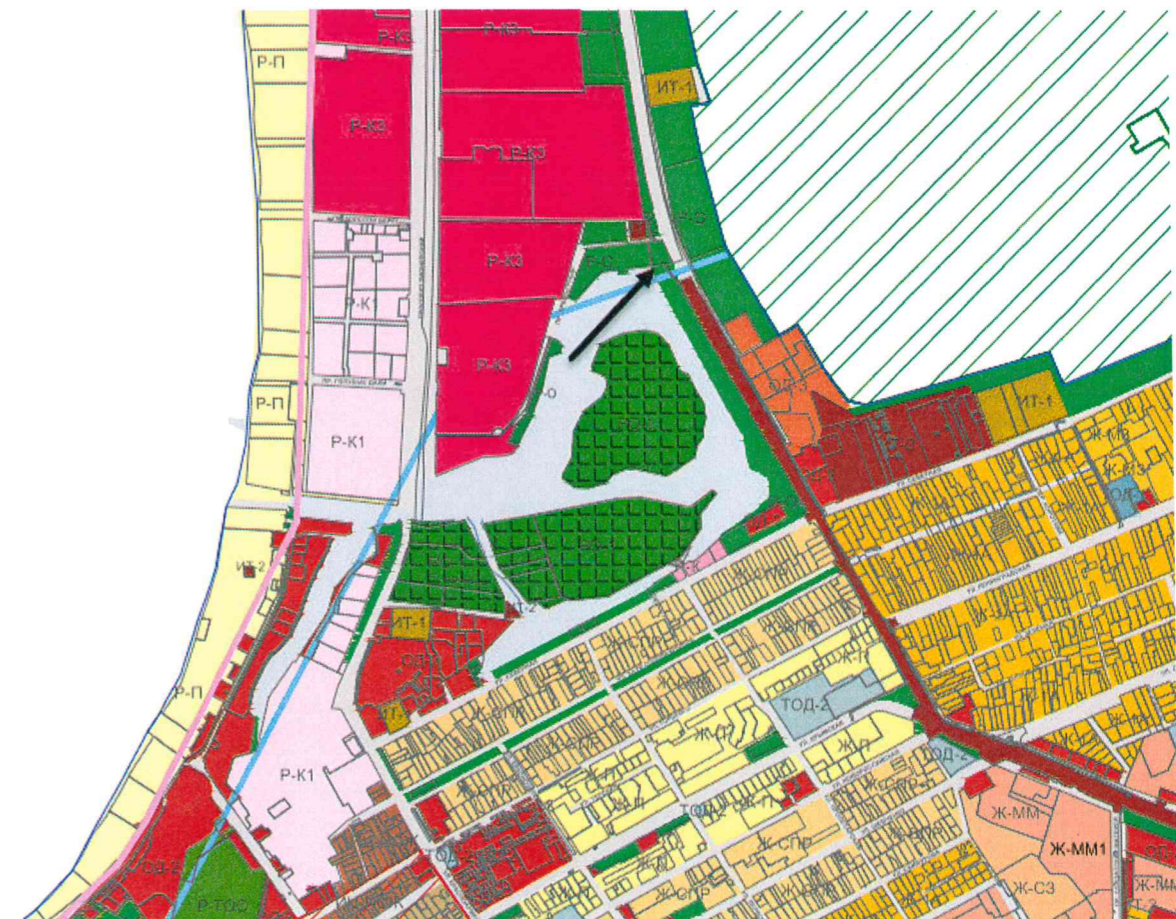

Технические характеристики земельного участка

Наименование вида	Предельные размеры земельного участка и предельные параметры разрешенного строительства
<u>Условно разрешенные виды и параметры использования земельных участков и объектов капитального строительства</u>	
Водный спорт	<ul style="list-style-type: none"> ▪ размер минимальной и максимальной площади земельного участка 400 кв. м/ 10000 кв. м; ▪ минимальные отступы от границ участка – 3м; ▪ максимальная высота зданий – 9м; ▪ максимальный процент застройки – 15%.

Наименование	Характеристика
<ul style="list-style-type: none"> ▪ Кадастровый номер земельного участка ▪ Площадь земельного участка ▪ Категория земель ▪ Вид разрешенного использования ▪ Вид права 	<ul style="list-style-type: none"> ▪ 23:37:0107001:1653; ▪ 1841 кв. м; ▪ земли населенных пунктов; ▪ для зеленых насаждений малых архитектурных форм ▪ собственность: Муниципальное образование г.-к. Анапа

Рук. учр.	Ашихмин В.Л.		Земельный участок с кадастровым номером 23:37:0107001:1653 по адресу: г. Анапа, шоссе Симферопольское, 10		
Нач. отд.	Бугаева Е.И.		Материал для экспозиции.		
			Стадия	Лист	Листов