


ПРОЕКТ МЕЖЕВАНИЯ ТЕРРИТОРИИ
по адресу: Краснодарский край, Анапский район, с. Цибанобалка, ул. Заречная, 35.

УСЛОВНЫЕ ОБОЗНАЧЕНИЯ

| | |
|------|--|
| Ж-1А | Зона застройки индивидуальными жилыми домами |
| Р-0 | Зона озелененных пространств рекреационного назначения |
| СХ-1 | Зона сельскохозяйственных угодий |
| УЛ-1 | Зона улиц и площадей исторического поселения |



- граница населенного пункта
- граница проектируемого квартала
- граница образуемого земельного участка
- граница земельного участка
- кадастровый квартал
- кадастровый номер земельного участка
- условный номер земельного участка

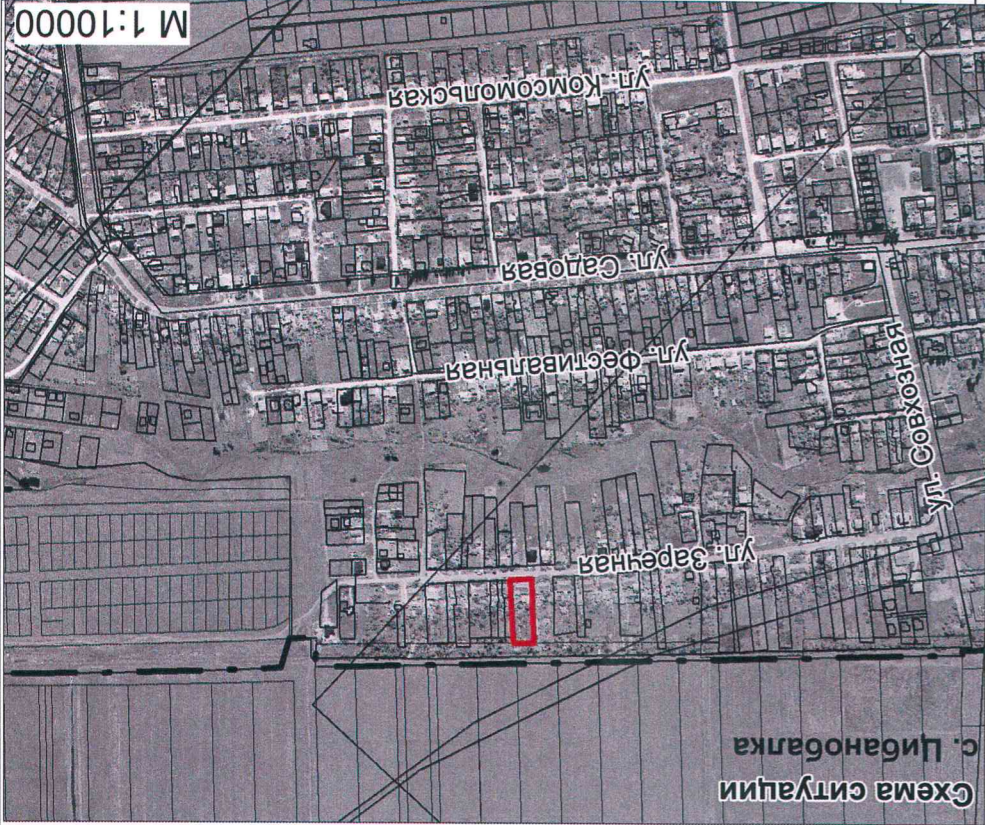

| | | | |
|-----------|----------------|----------|--|
| Проверил: | Ашихмин В.Л. | Дата: | |
| Разработ: | Панасенко Н.А. | Подпись: | |
| Фамилия | | Дата | |

10.08 - 2020 ПМТ

Заказчик: Лукьяничкова Татьяна Константиновна

МБУ "УАИ"

Стадия: Лист Листов

