

***Общество с ограниченной ответственностью
«ГрандСтрой»***

**СВИДЕТЕЛЬСТВО О ДОПУСКЕ К ОПРЕДЕЛЕННОМУ ВИДУ ИЛИ ВИДАМ РАБОТ, КОТОРЫЕ ОКАЗЫВАЮТ
ВЛИЯНИЕ НА БЕЗОПАСНОСТЬ ОБЪЕКТОВ КАПИТАЛЬНОГО СТРОИТЕЛЬСТВА
№ 040411/058 ОТ 04 АПРЕЛЯ 2011Г.**

**«Напорный канализационный коллектор очищенных
сточных вод Ду-1000 мм от очистных сооружений
канализации до камеры гашения на Высоком берегу
г. Анапа»**

**РАЗДЕЛ 6. МАТЕРИАЛЫ ПО ОБОСНОВАНИЮ ПРОЕКТА
МЕЖЕВАНИЯ**

ПРОЕКТ МЕЖЕВАНИЯ ТЕРРИТОРИИ

Том 3

2020г.

*Общество с ограниченной ответственностью
«ГрандСтрой»*

**«Напорный канализационный коллектор очищенных
сточных вод Ду-1000 мм от очистных сооружений
канализации до камеры гашения на Высоком берегу
г. Анапа»**

**РАЗДЕЛ 6. МАТЕРИАЛЫ ПО ОБОСНОВАНИЮ ПРОЕКТА
МЕЖЕВАНИЯ**

ПРОЕКТ МЕЖЕВАНИЯ ТЕРРИТОРИИ

Том 3

Директор

К.А. Голуб

Главный инженер проекта

Н.Н. Лахно

2020г.

**Напорный канализационный коллектор очищенных
сточных вод Ду-1000 мм от очистных сооружений
канализации до камеры гашения на Высоком берегу
г. Анапа**

ПРОЕКТ МЕЖЕВАНИЯ ТЕРРИТОРИИ

РАЗДЕЛ 6. МАТЕРИАЛЫ ПО ОБОСНОВАНИЮ ПРОЕКТА МЕЖЕВАНИЯ

Том 3

ИП «Лабинцев»

Напорный канализационный коллектор очищенных сточных вод Ду-1000 мм от очистных сооружений канализации до камеры гашения на Высоком берегу г. Анапа

ПРОЕКТ МЕЖЕВАНИЯ ТЕРРИТОРИИ

РАЗДЕЛ 6. МАТЕРИАЛЫ ПО ОБОСНОВАНИЮ ПРОЕКТА МЕЖЕВАНИЯ

Том 3


Главный инженер проекта

М.А. Лабинцев

Ив. N подл.	Подпись и дата	Взам. инв. N

2020

Инв. N подл.	Подп. и дата	Взам. инв. N

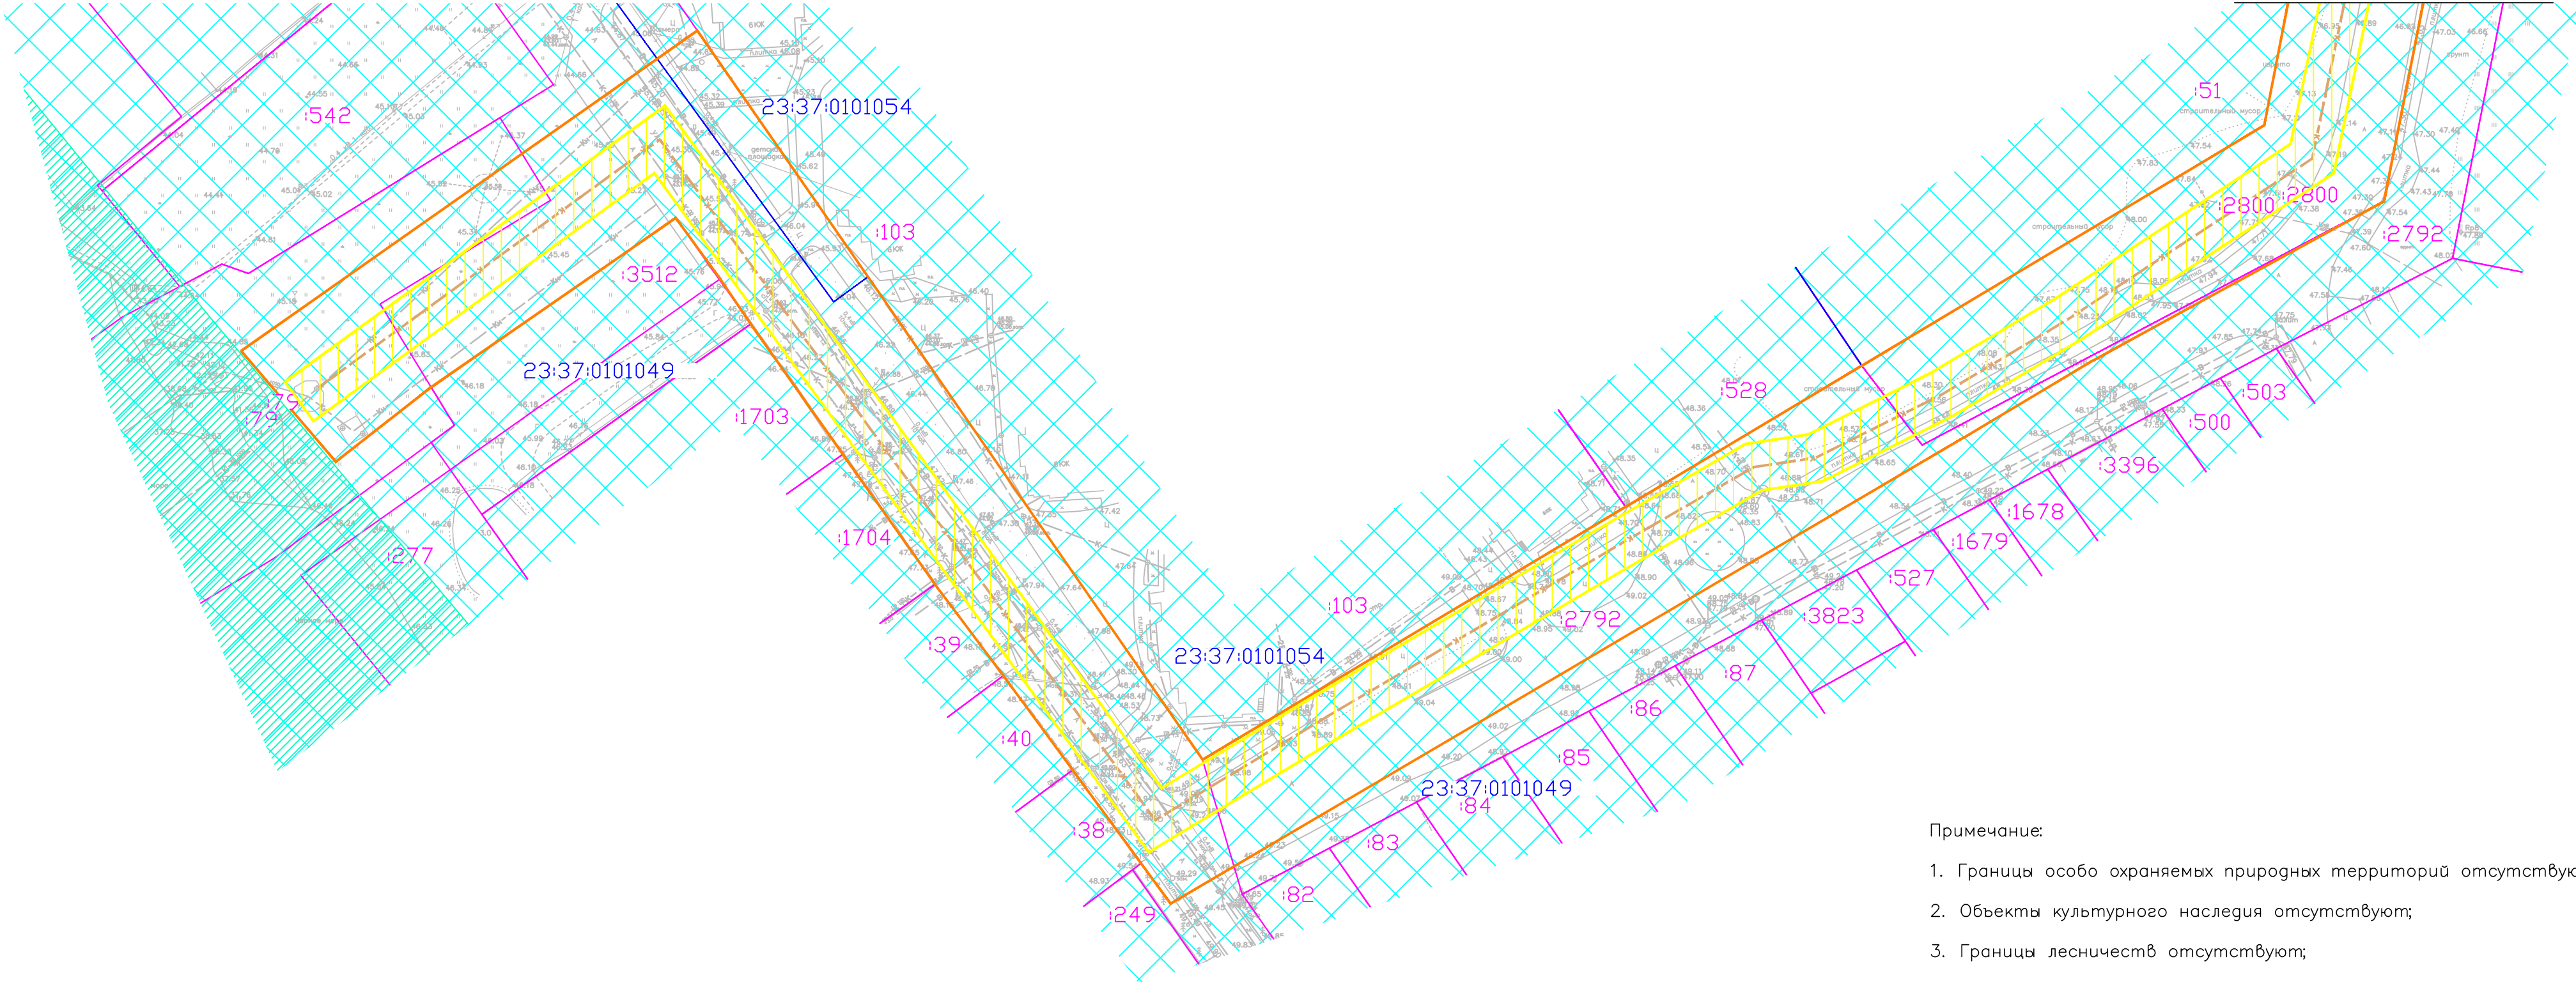

Условные обозначения:


- граница подготовки проекта планировки, граница зоны планируемого размещения линейных объектов
- границы земельных участков согласно сведениям ЕГРН
- кадастровый номер земельного участка
- кадастровый номер кадастрового квартала
- охранные зоны проектируемой канализации
- охранные зоны инженерных коммуникаций
- Санитарно-защитная зона предприятий, сооружений и иных объектов
- прибрежная защитная полоса Черного моря
- водоохранная зона Черного моря

Примечание:

1. Границы особо охраняемых природных территорий отсутствуют;
2. Объекты культурного наследия отсутствуют;
3. Границы лесничеств отсутствуют;

						Краснодарский край, г. Анапа			
						Напорный канализационный коллектор очищенных сточных вод Ду-1000 мм от очистных сооружений канализации до камеры гашения на Высоком берегу г. Анапа			
Изм.	Кол.уч	Лист	№лок	Подпись	Дата	Материалы по обоснованию проекта планировки территории	Стадия	Лист	Листов
Разработал	Капустин				04.20		П	1	
Проверил						Чертеж межевания территории (1:1000)	ИП Лабинцев г. Краснодар		
Н.контр.									
ГИП									

Инв. N подл.	Подп. и дата	Взам. инв. N

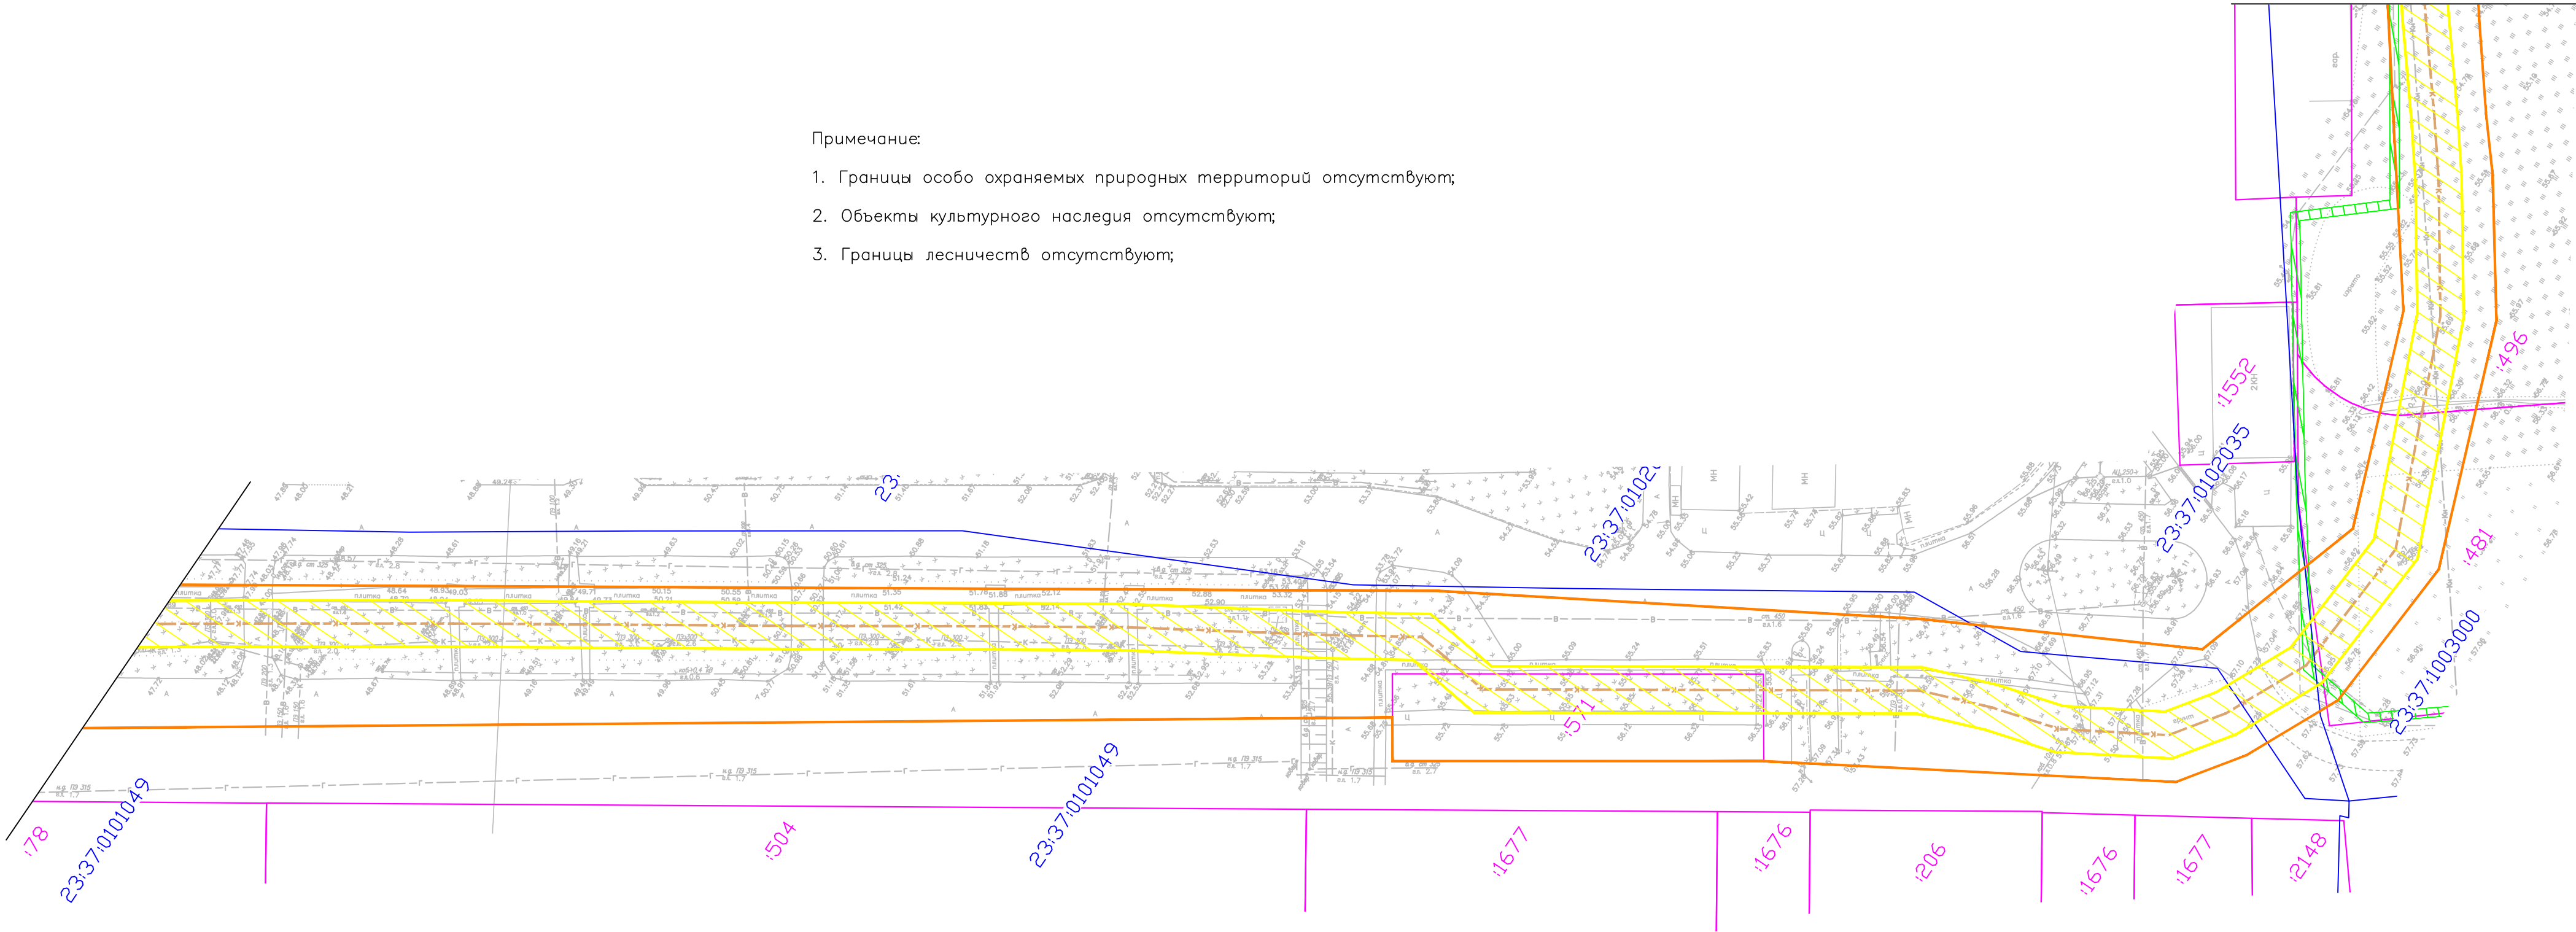


Примечание:

1. Границы особо охраняемых природных территорий отсутствуют;
2. Объекты культурного наследия отсутствуют;
3. Границы лесничеств отсутствуют;

Условные обозначения:

- граница подготовки проекта планировки, граница зоны планируемого размещения линейных объектов
- границы земельных участков согласно сведениям ЕГРН
- кадастровый номер земельного участка
- кадастровый номер кадастрового квартала
- охранные зоны проектируемой канализации
- охранные зоны инженерных коммуникаций
- Санитарно-защитная зона предприятий, сооружений и иных объектов
- прибрежная защитная полоса Черного моря
- водоохранная зона Черного моря

						Краснодарский край, г. Анапа			
						Напорный канализационный коллектор очищенных сточных вод Ду-1000 мм от очистных сооружений канализации до камеры гашения на Высоком берегу г. Анапа			
Изм.	Кол.уч	Лист	№лок	Подпись	Дата	Материалы по обоснованию проекта планировки территории	Стадия	Лист	Листов
Разработал	Капустин				04.20		П	3	
Проверил						Чертеж межевания территории (1:1000)	ИП Лабинцев г. Краснодар		
Н.контр.									
ГИП									

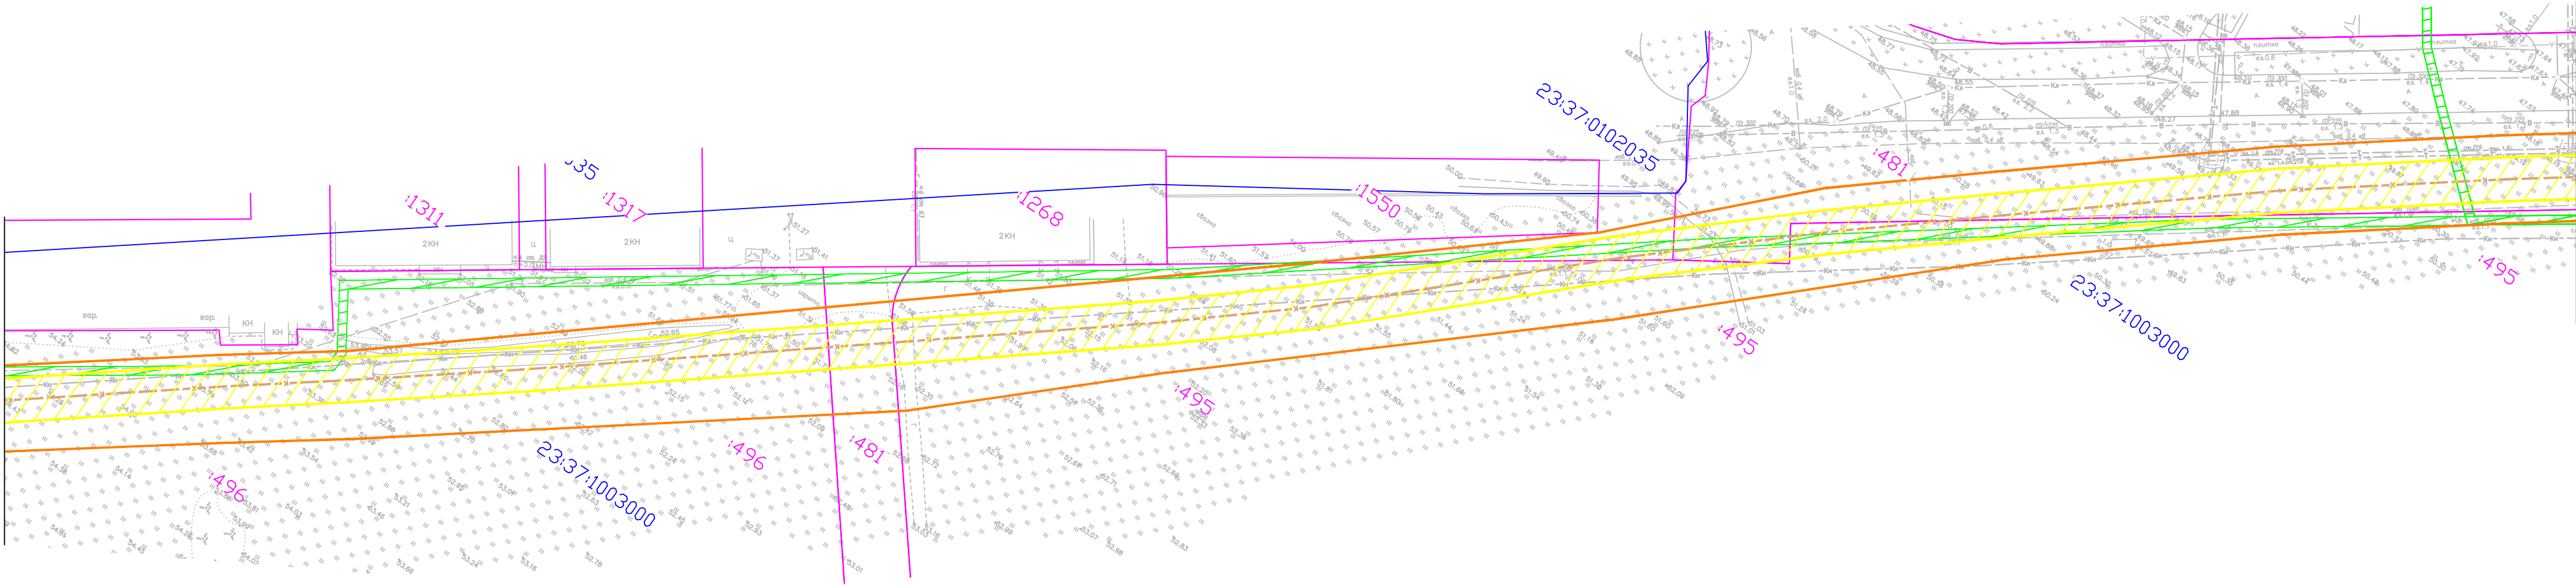

Условные обозначения:

- граница подготовки проекта планировки, граница зоны планируемого размещения линейных объектов
- границы земельных участков согласно сведениям ЕГРН
- :1201

- кадастровый номер земельного участка
- 23:41:0901003

- кадастровый номер кадастрового квартала
- охранные зоны проектируемой канализации
- охранные зоны инженерных коммуникаций
- Санитарно-защитная зона предприятий, сооружений и иных объектов
- прибрежная защитная полоса Черного моря
- водоохранная зона Черного моря


Примечание:

1. Границы особо охраняемых природных территорий отсутствуют;
2. Объекты культурного наследия отсутствуют;
3. Границы лесничеств отсутствуют;

Инв. N подл.	Подп. и дата	Взам. инв. N
--------------	--------------	--------------

						Краснодарский край, г. Анапа		
						Напорный канализационный коллектор очищенных сточных вод Ду-1000 мм от очистных сооружений канализации до камеры гашения на Высоком берегу г. Анапа		
Изм.	Кол.уч	Лист	№лок	Подпись	Дата	Материалы по обоснованию проекта планировки территории	Стадия	Лист
Разработал	Капустин				04.20		П	4
Проверил						Чертеж межевания территории (1:1000)	ИП Ладинцев г. Краснодар	
Н.контр.								
ГИП								

Инв. N подл.	Подп. и дата	Взам. инв. N

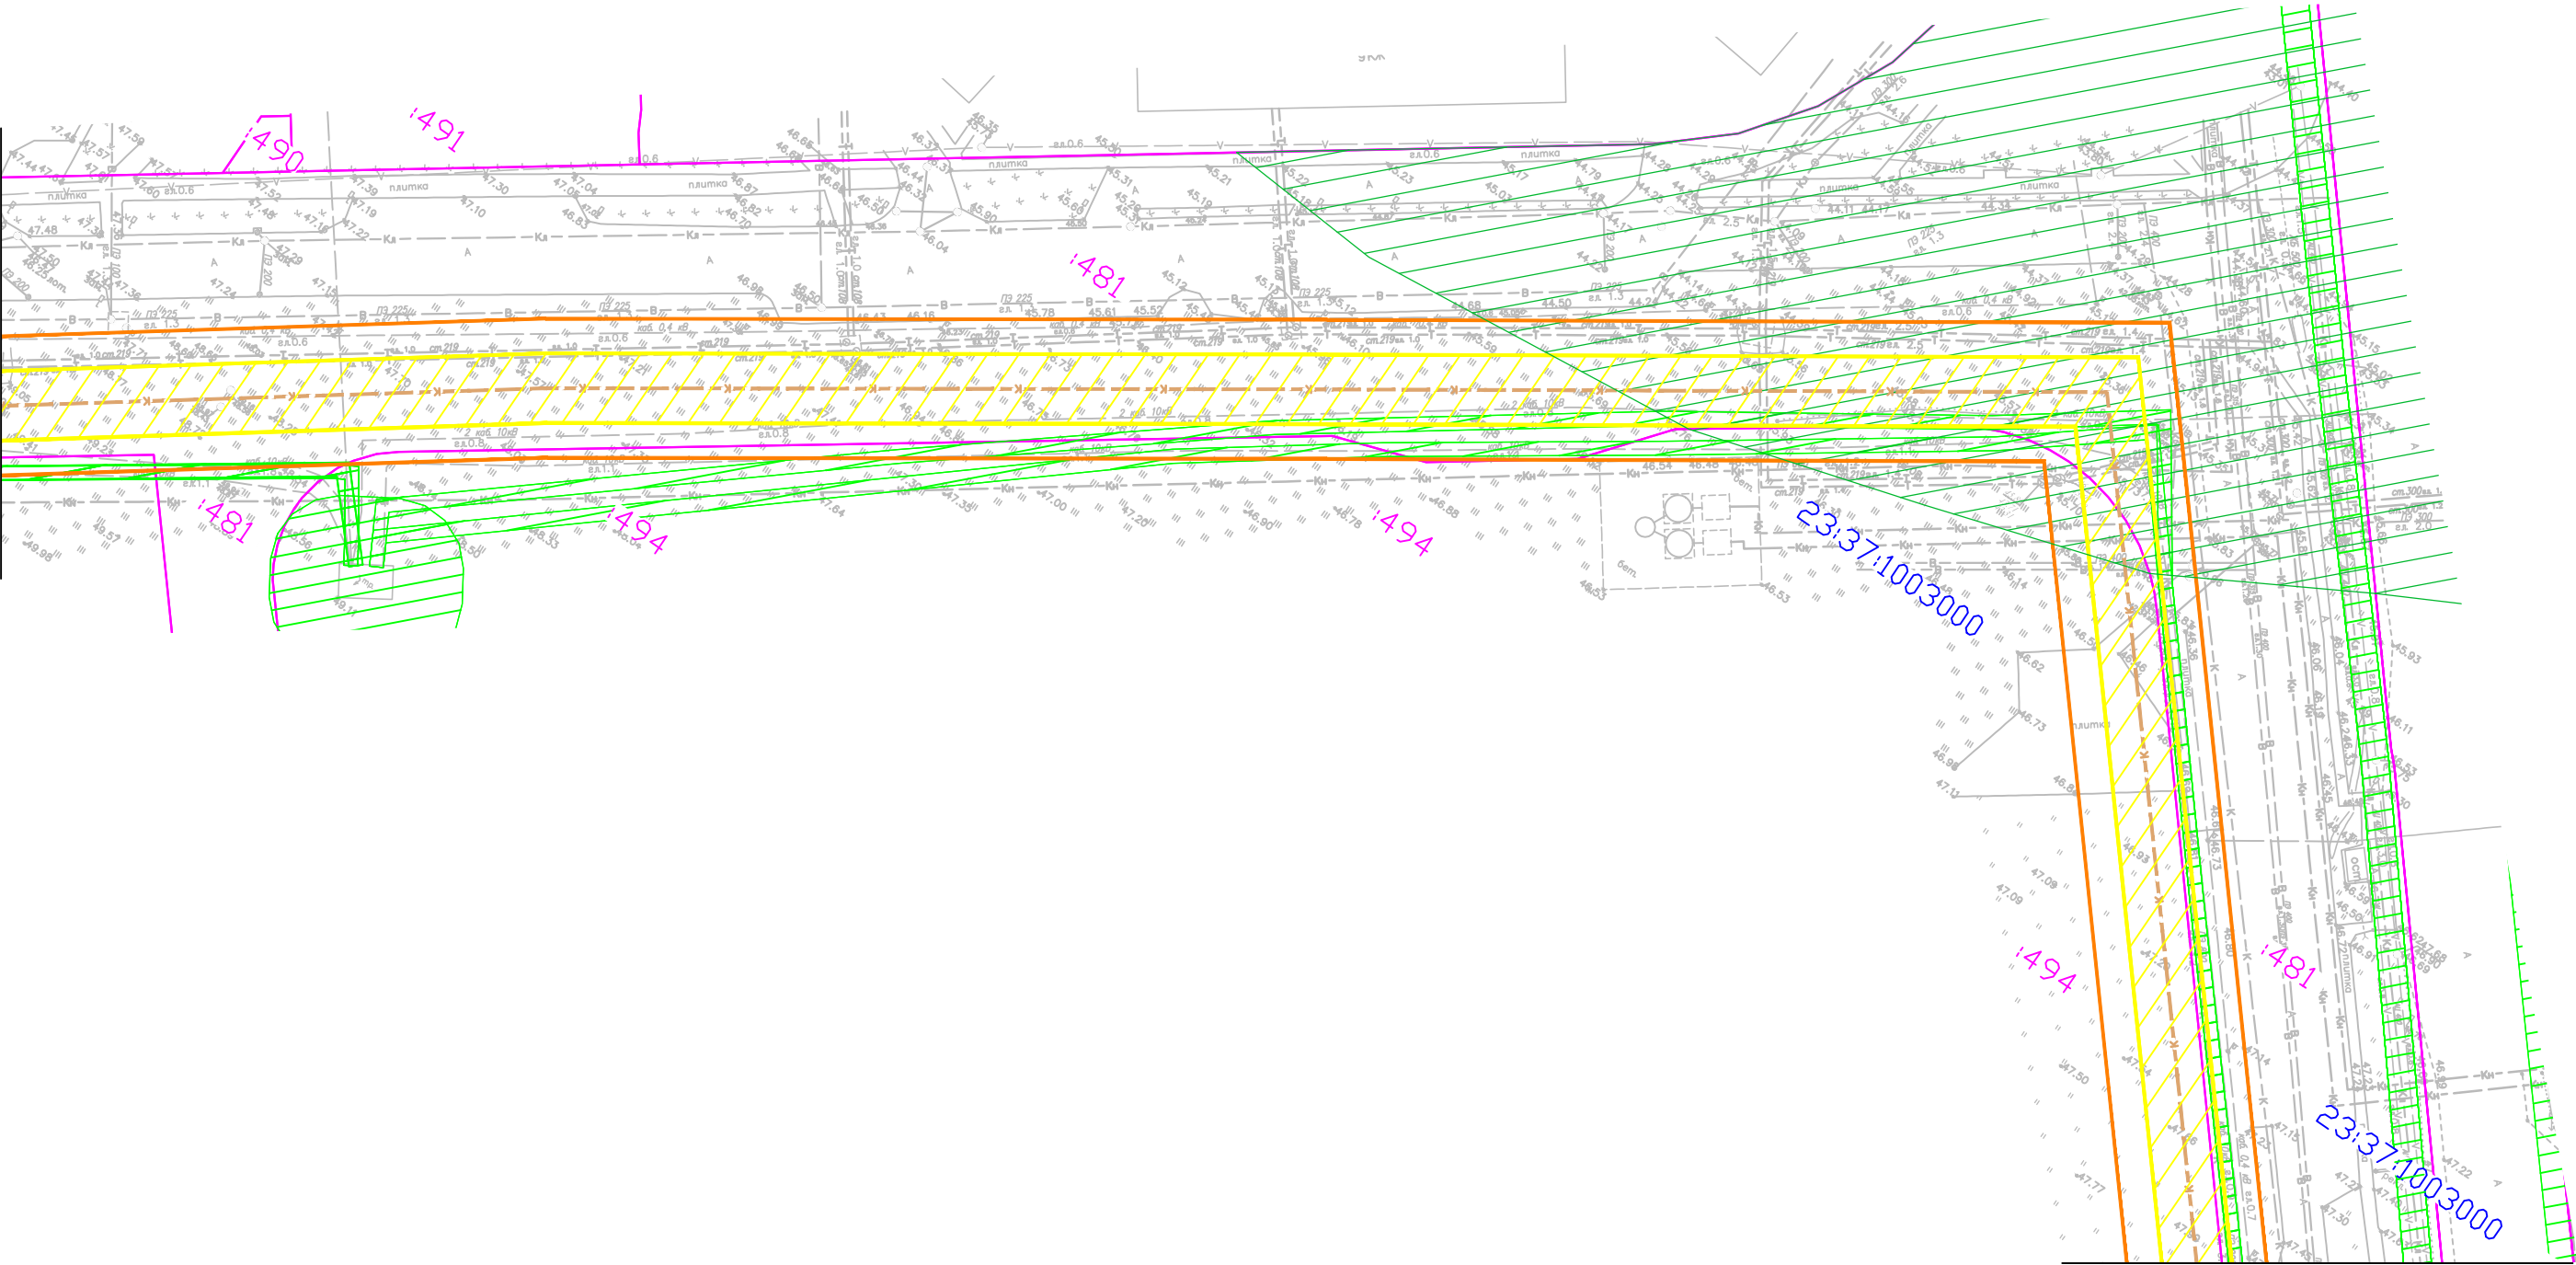

Условные обозначения:

- граница подготовки проекта планировки, граница зоны планируемого размещения линейных объектов
- границы земельных участков согласно сведениям ЕГРН
- 23:41:0901003

- кадастровый номер земельного участка
- 23:41:0901003


- кадастровый номер кадастрового квартала
- охранные зоны проектируемой канализации
- охранные зоны инженерных коммуникаций
- Санитарно-защитная зона предприятий, сооружений и иных объектов
- прибрежная защитная полоса Черного моря
- водоохранная зона Черного моря

Примечание:


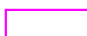


1. Границы особо охраняемых природных территорий отсутствуют;
2. Объекты культурного наследия отсутствуют;
3. Границы лесничеств отсутствуют;



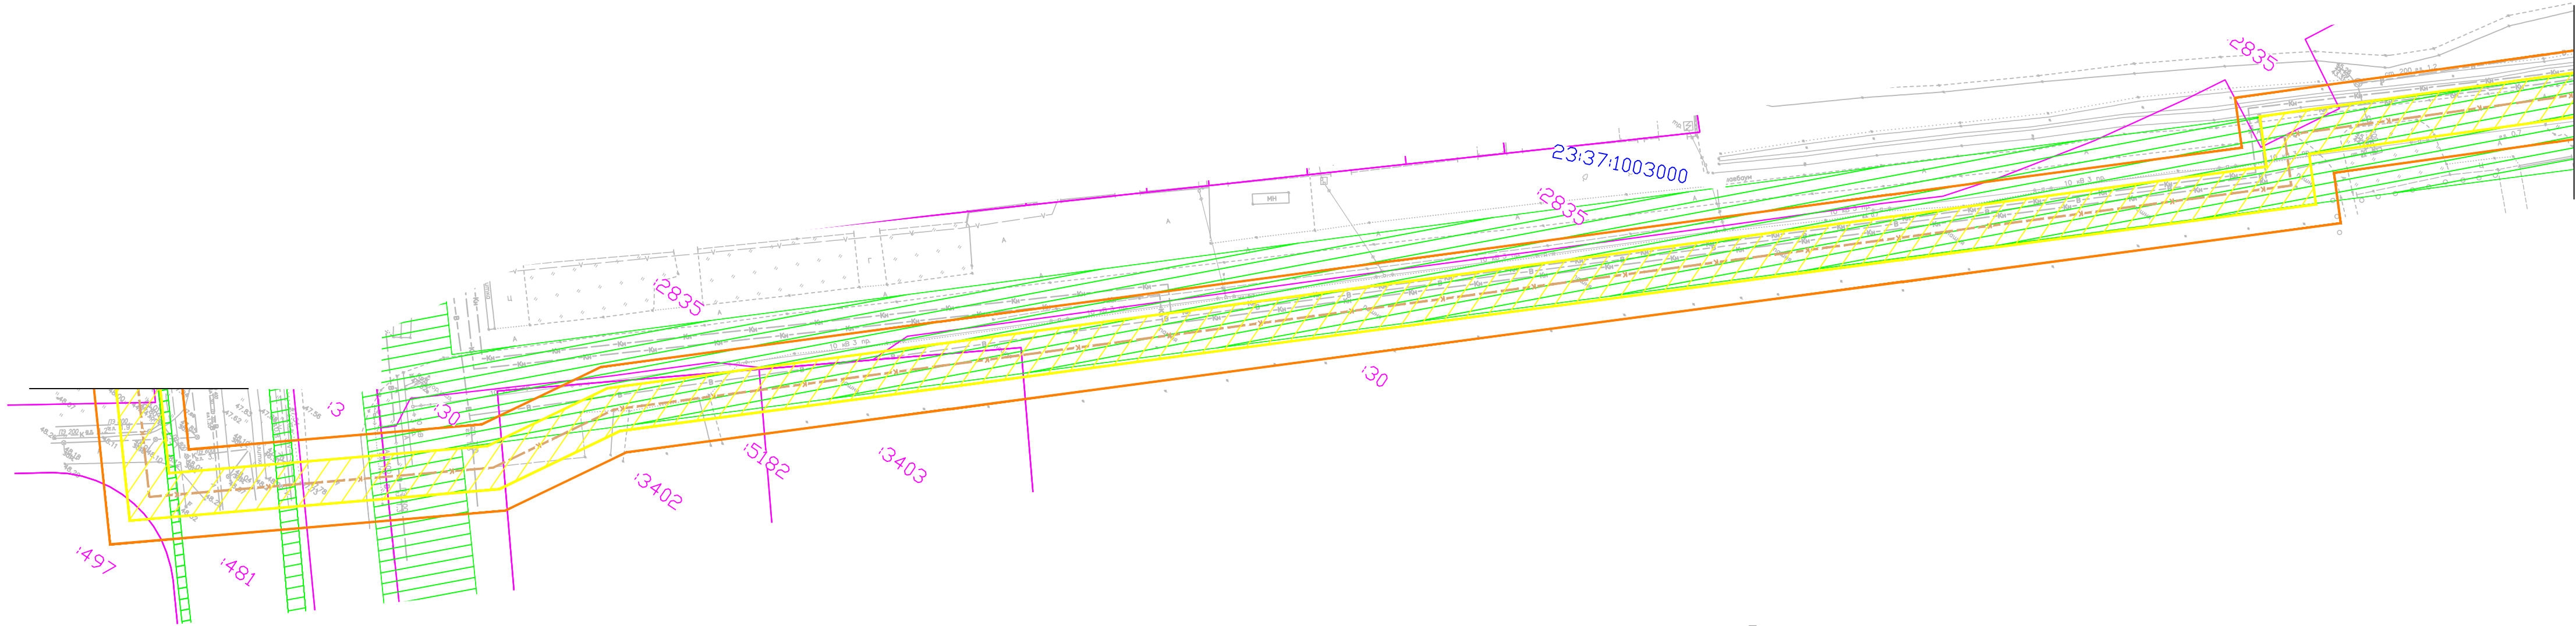


						Краснодарский край, г. Анапа					
						Напорный канализационный коллектор очищенных сточных вод Ду-1000 мм от очистных сооружений канализации до камеры гашения на Высоком берегу г. Анапа					
Изм.	Кол.уч	Лист	№лок	Подпись	Дата	Материалы по обоснованию проекта планировки территории			Стадия	Лист	Листов
Разработал	Капустин				04.20				П	5	
Проверил						Чертеж межевания территории (1:1000)			ИП Лабинцев г. Краснодар		
Н.контр.											
ГИП											

Инв. N подл.	Подп. и дата	Взам. инв. N



Условные обозначения:

-  - граница подготовки проекта планировки, граница зоны планируемого размещения линейных объектов
-  - границы земельных участков согласно сведениям ЕГРН
-  :1201 - кадастровый номер земельного участка
-  23:41:0901003 - кадастровый номер кадастрового квартала


-  - охранные зоны проектируемой канализации
-  - охранные зоны инженерных коммуникаций
-  - Санитарно-защитная зона предприятий, сооружений и иных объектов
-  - прибрежная защитная полоса Черного моря
-  - водоохранная зона Черного моря

Примечание:

- Границы особо охраняемых природных территорий отсутствуют;
- Объекты культурного наследия отсутствуют;
- Границы лесничеств отсутствуют;

						Краснодарский край, г. Анапа					
						Напорный канализационный коллектор очищенных сточных вод Ду-1000 мм от очистных сооружений канализации до камеры гашения на Высоком берегу г. Анапа					
Изм.	Кол.уч.	Лист	№лок	Подпись	Дата	Материалы по обоснованию проекта планировки территории			Стадия	Лист	Листов
Разработал	Капустин				09.20				П	6	
Проверил						Чертеж межевания территории (1:1000)			ИП Лабинцев г. Краснодар		
Н.контр.											
ГИП											

Инв. N подл.	Подп. и дата	Взам. инв. N

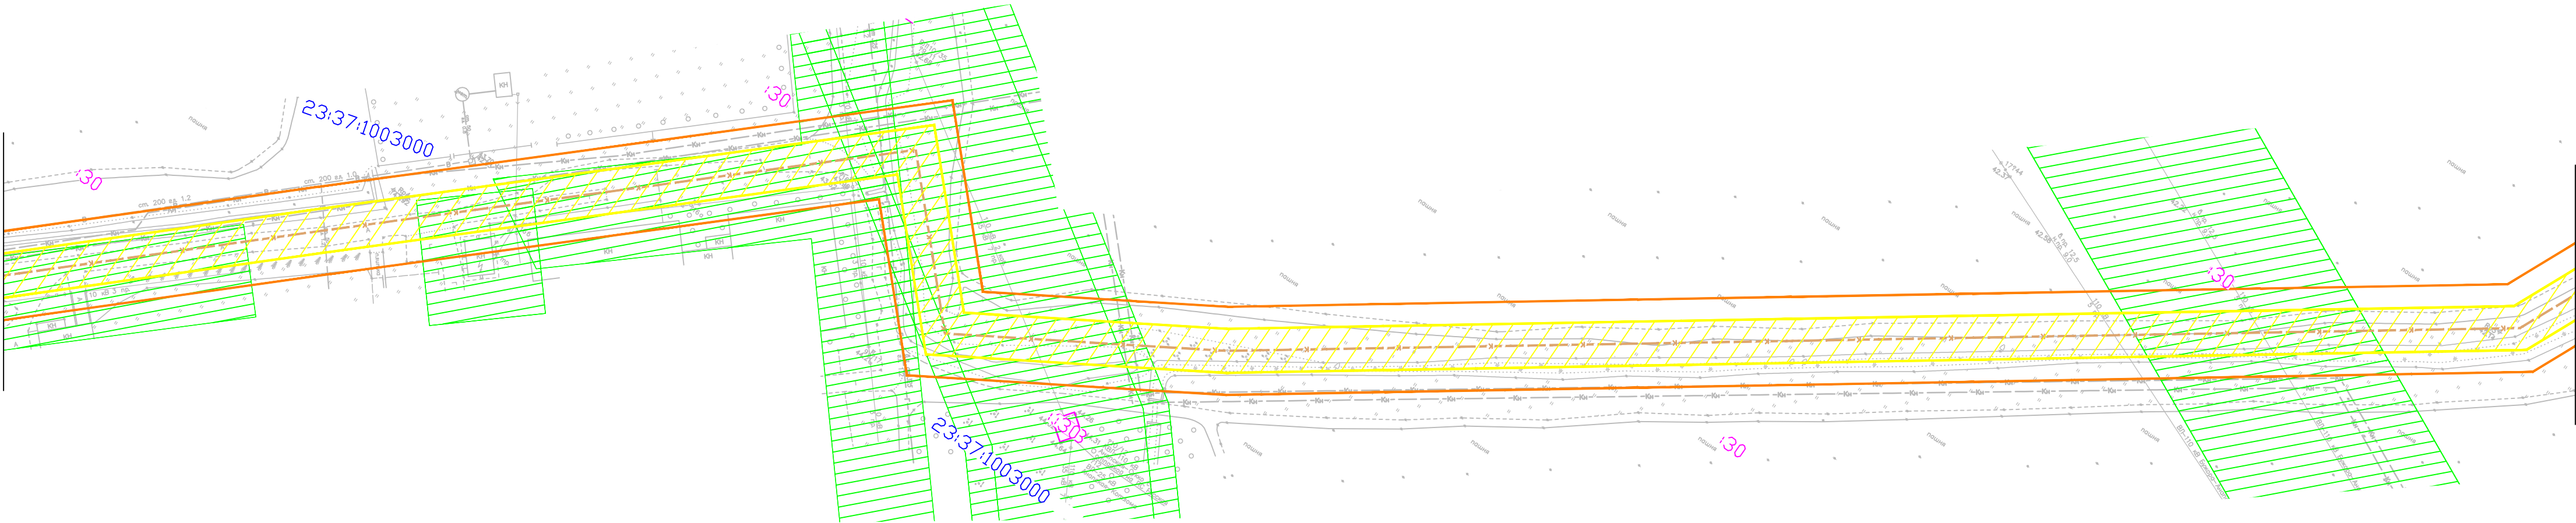

Условные обозначения:

- граница подготовки проекта планировки, граница зоны планируемого размещения линейных объектов
- границы земельных участков согласно сведениям ЕГРН
- :1201

- кадастровый номер земельного участка
- 23:41:0901003


- кадастровый номер кадастрового квартала
- охранные зоны проектируемой канализации
- охранные зоны инженерных коммуникаций
- Санитарно-защитная зона предприятий, сооружений и иных объектов
- прибрежная защитная полоса Черного моря
- водоохранная зона Черного моря

Примечание:

1. Границы особо охраняемых природных территорий отсутствуют;
2. Объекты культурного наследия отсутствуют;
3. Границы лесничеств отсутствуют;

						Краснодарский край, г. Анапа					
						Напорный канализационный коллектор очищенных сточных вод Ду-1000 мм от очистных сооружений канализации до камеры гашения на Высоком берегу г. Анапа					
Изм.	Кол.уч.	Лист	№лок	Подпись	Дата	Материалы по обоснованию проекта планировки территории		Стадия	Лист	Листов	
Разработал	Капустин			04.20				П	7		
Проверил						Чертеж межевания территории (1:1000)		ИП Ладинцев г. Краснодар			
Н.контр.											
ГИП											

Инв. N подл.	Подп. и дата	Взам. инв. N

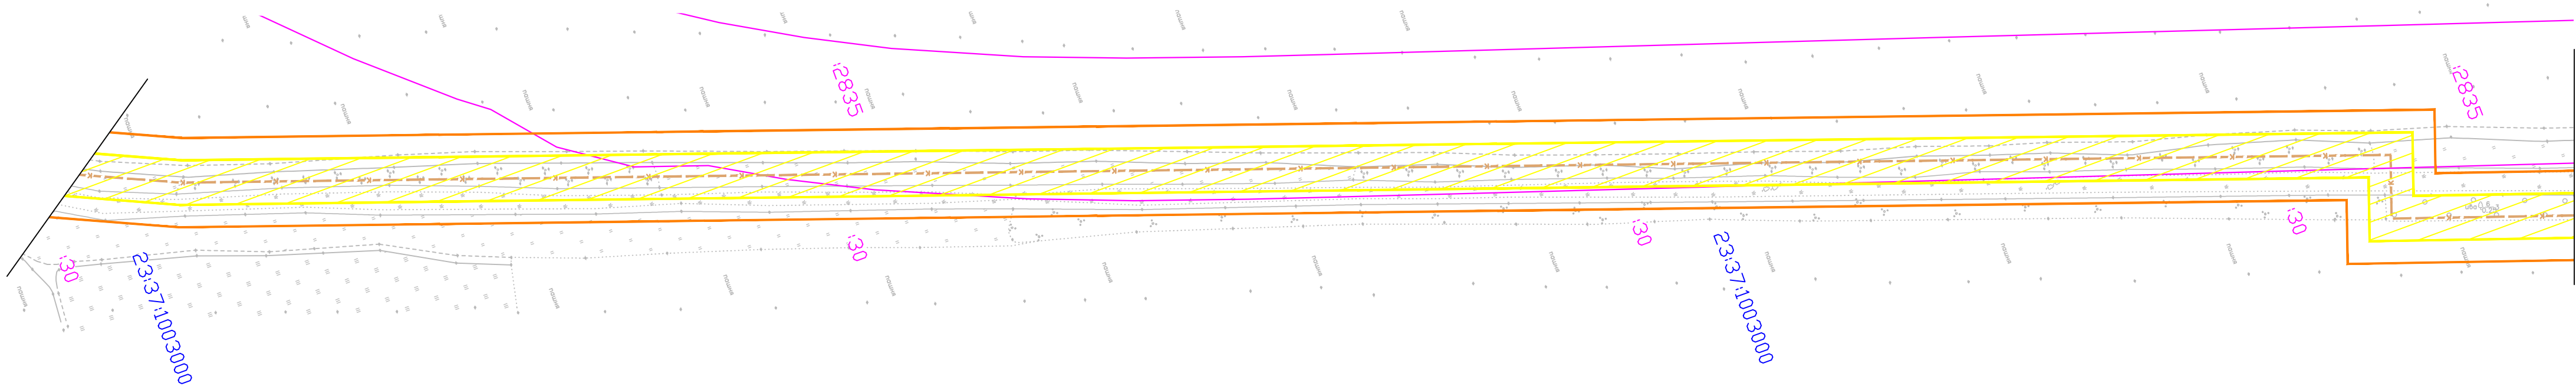

Условные обозначения:


- граница подготовки проекта планировки, граница зоны планируемого размещения линейных объектов
- границы земельных участков согласно сведениям ЕГРН
- кадастровый номер земельного участка
- кадастровый номер кадастрового квартала
- охранные зоны проектируемой канализации
- охранные зоны инженерных коммуникаций
- Санитарно-защитная зона предприятий, сооружений и иных объектов
- прибрежная защитная полоса Черного моря
- водоохранная зона Черного моря

Примечание:

1. Границы особо охраняемых природных территорий отсутствуют;
2. Объекты культурного наследия отсутствуют;
3. Границы лесничеств отсутствуют;

						Краснодарский край, г. Анапа			
						Напорный канализационный коллектор очищенных сточных вод Ду-1000 мм от очистных сооружений канализации до камеры гашения на Высоком берегу г. Анапа			
Изм.	Кол.уч	Лист	№лок	Подпись	Дата	Материалы по обоснованию проекта планировки территории	Стадия	Лист	Листов
Разработал	Капустин				04.20		П	8	
Проверил						Чертеж межевания территории (1:1000)	ИП Лабинцев г. Краснодар		
Н.контр.									
ГИП									

Инв. N подл.	
Подп. и дата	
Взам. инв. N	

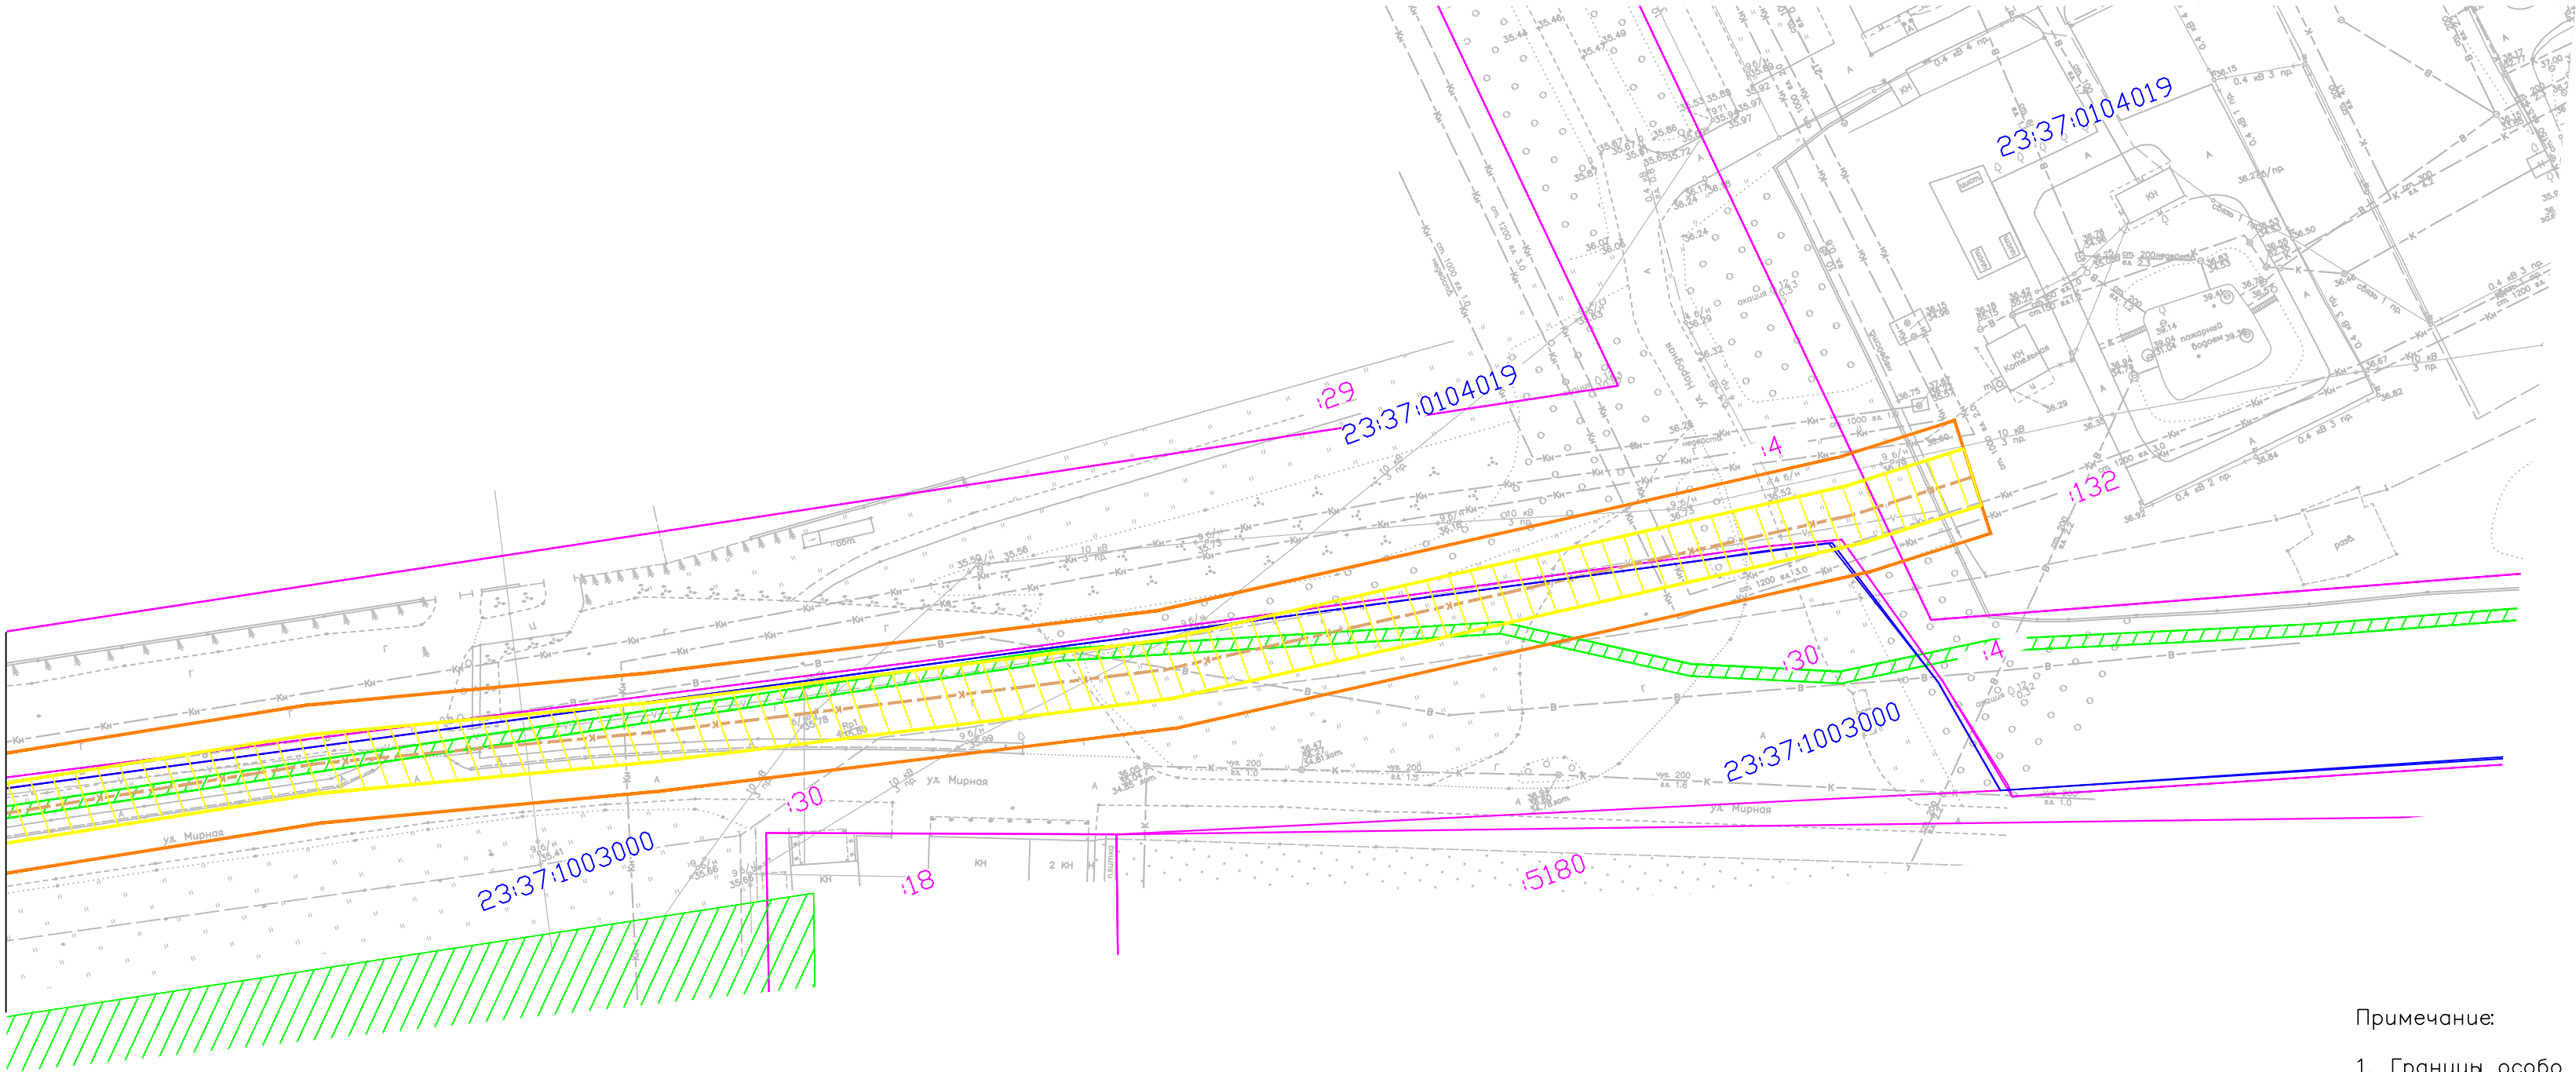

Условные обозначения:

- граница подготовки проекта планировки, граница зоны планируемого размещения линейных объектов
- границы земельных участков согласно сведениям ЕГРН
- кадастровый номер земельного участка
- кадастровый номер кадастрового квартала
- охранные зоны проектируемой канализации
- охранные зоны инженерных коммуникаций
- Санитарно-защитная зона предприятий, сооружений и иных объектов
- прибрежная защитная полоса Черного моря
- водоохранная зона Черного моря

Примечание:

1. Границы особо охраняемых природных территорий отсутствуют;
2. Объекты культурного наследия отсутствуют;
3. Границы лесничеств отсутствуют;

						Краснодарский край, г. Анапа			
						Напорный канализационный коллектор очищенных сточных вод Ду-1000 мм от очистных сооружений канализации до камеры гашения на Высоком берегу г. Анапа			
Изм.	Кол.уч	Лист	№лок	Подпись	Дата	Материалы по обоснованию проекта планировки территории	Стадия	Лист	Листов
Разработал	Капустин				04.20		П	10	
Проверил									
						Чертеж межевания территории (1:1000)	ИП Лабинцев г. Краснодар		
Н.контр.									
ГИП									