
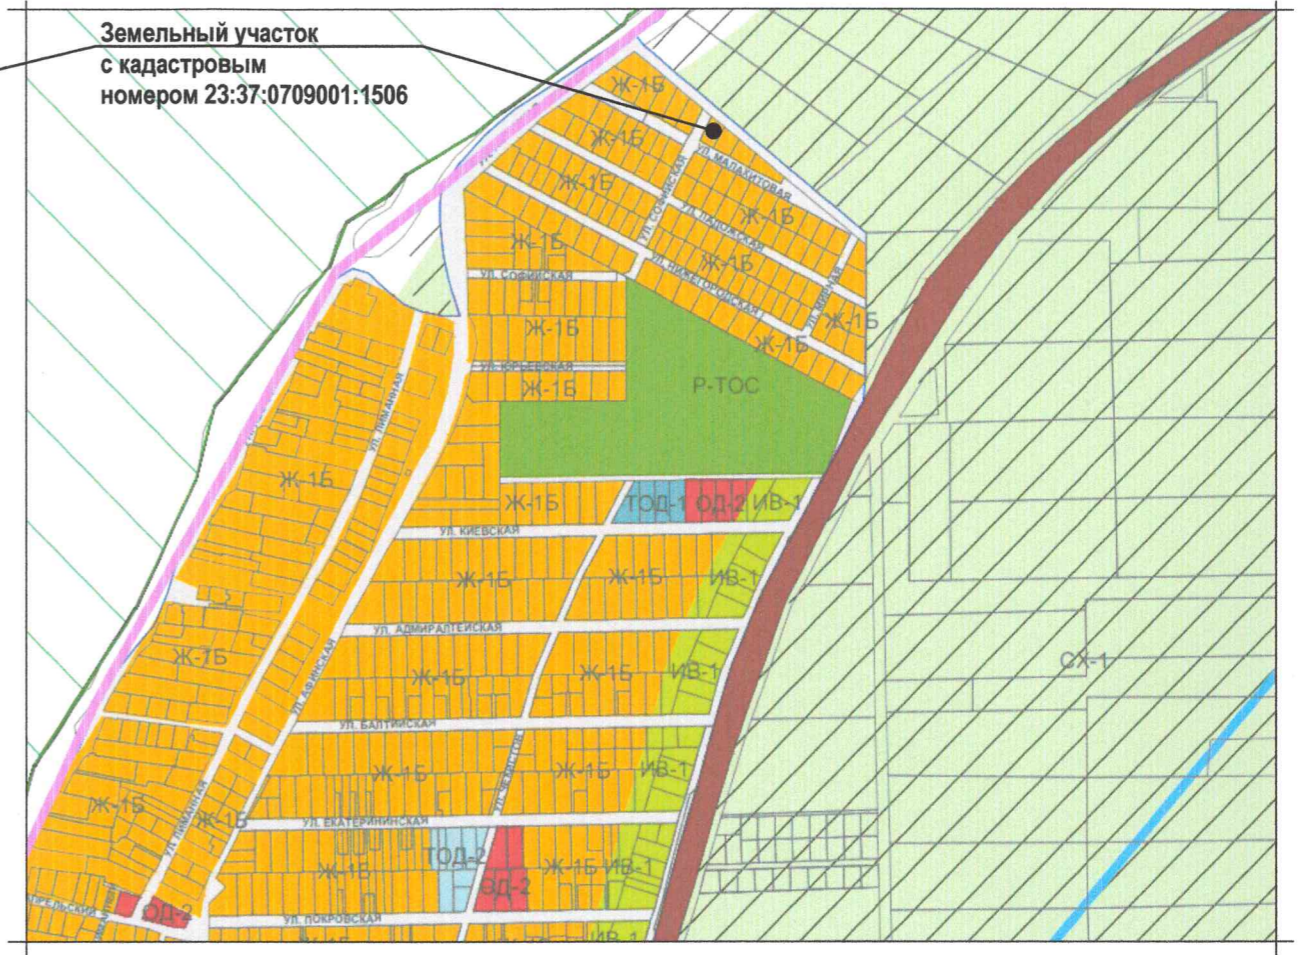


МАТЕРИАЛ ЭКСПОЗИЦИИ ДЛЯ НАЗНАЧЕНИЯ ОБЩЕСТВЕННЫХ ОБСУЖДЕНИЙ
 по предоставлению разрешения на условно разрешённый вид использования земельного участка,
 расположенного по адресу: хут. Песчаный, ул. Малахитовая, 13 (23:37:0709001:1506)

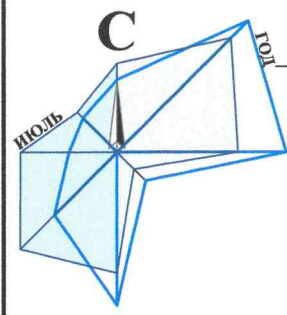

ТЕХНИЧЕСКИЕ ХАРАКТЕРИСТИКИ ЗЕМЕЛЬНОГО УЧАСТКА

Наименование	Характеристика
<ul style="list-style-type: none"> Кадастровый номер земельного участка Площадь земельного участка Категория земель Вид разрешённого использования Вид права 	<ul style="list-style-type: none"> 23:37:0709001:1506 600,00м²; Земли населённых пунктов; Для индивидуального жилищного строительства; Долевая собственность.

Ж-1Б - ЗОНА ЗАСТРОЙКИ ИНДИВИДУАЛЬНЫМИ ЖИЛЫМИ ДОМАМИ С СОДЕРЖАНИЕМ ДОМАШНЕГО СКОТА И ПТИЦЫ

Наименование вида	Предельные размеры земельных участков и предельные параметры разрешенного строительства
Условно разрешённые виды и параметры использования земельных участков и объектов капитального строительства	
Блокированная жилая застройка	<ul style="list-style-type: none"> размер минимальной и максимальной площадей земельного участка принимается - 200м² на один блок / 3000м²; минимальные отступы от границ участка - 3м; максимальная высота объекта - 15м; максимальный процент застройки в границах земельного участка - 50%.

Взамен инв. N
Подпись и дата
Инв. N подл.

Рук.учр.	Ашихмин
Нач.отд.	Бугаева



Земельный участок
 с кадастровым номером 23:37:0709001:1506
 по адресу: хут. Песчаный, ул. Малахитовая, 13

Материал для экспозиции.

Стадия	Лист	Листов
МБУ "УАиГ МО г-к Анапа"		