


РАЗБИВОЧНЫЙ ЧЕРТЕЖ КРАСНЫХ ЛИНИЙ М 1:2000

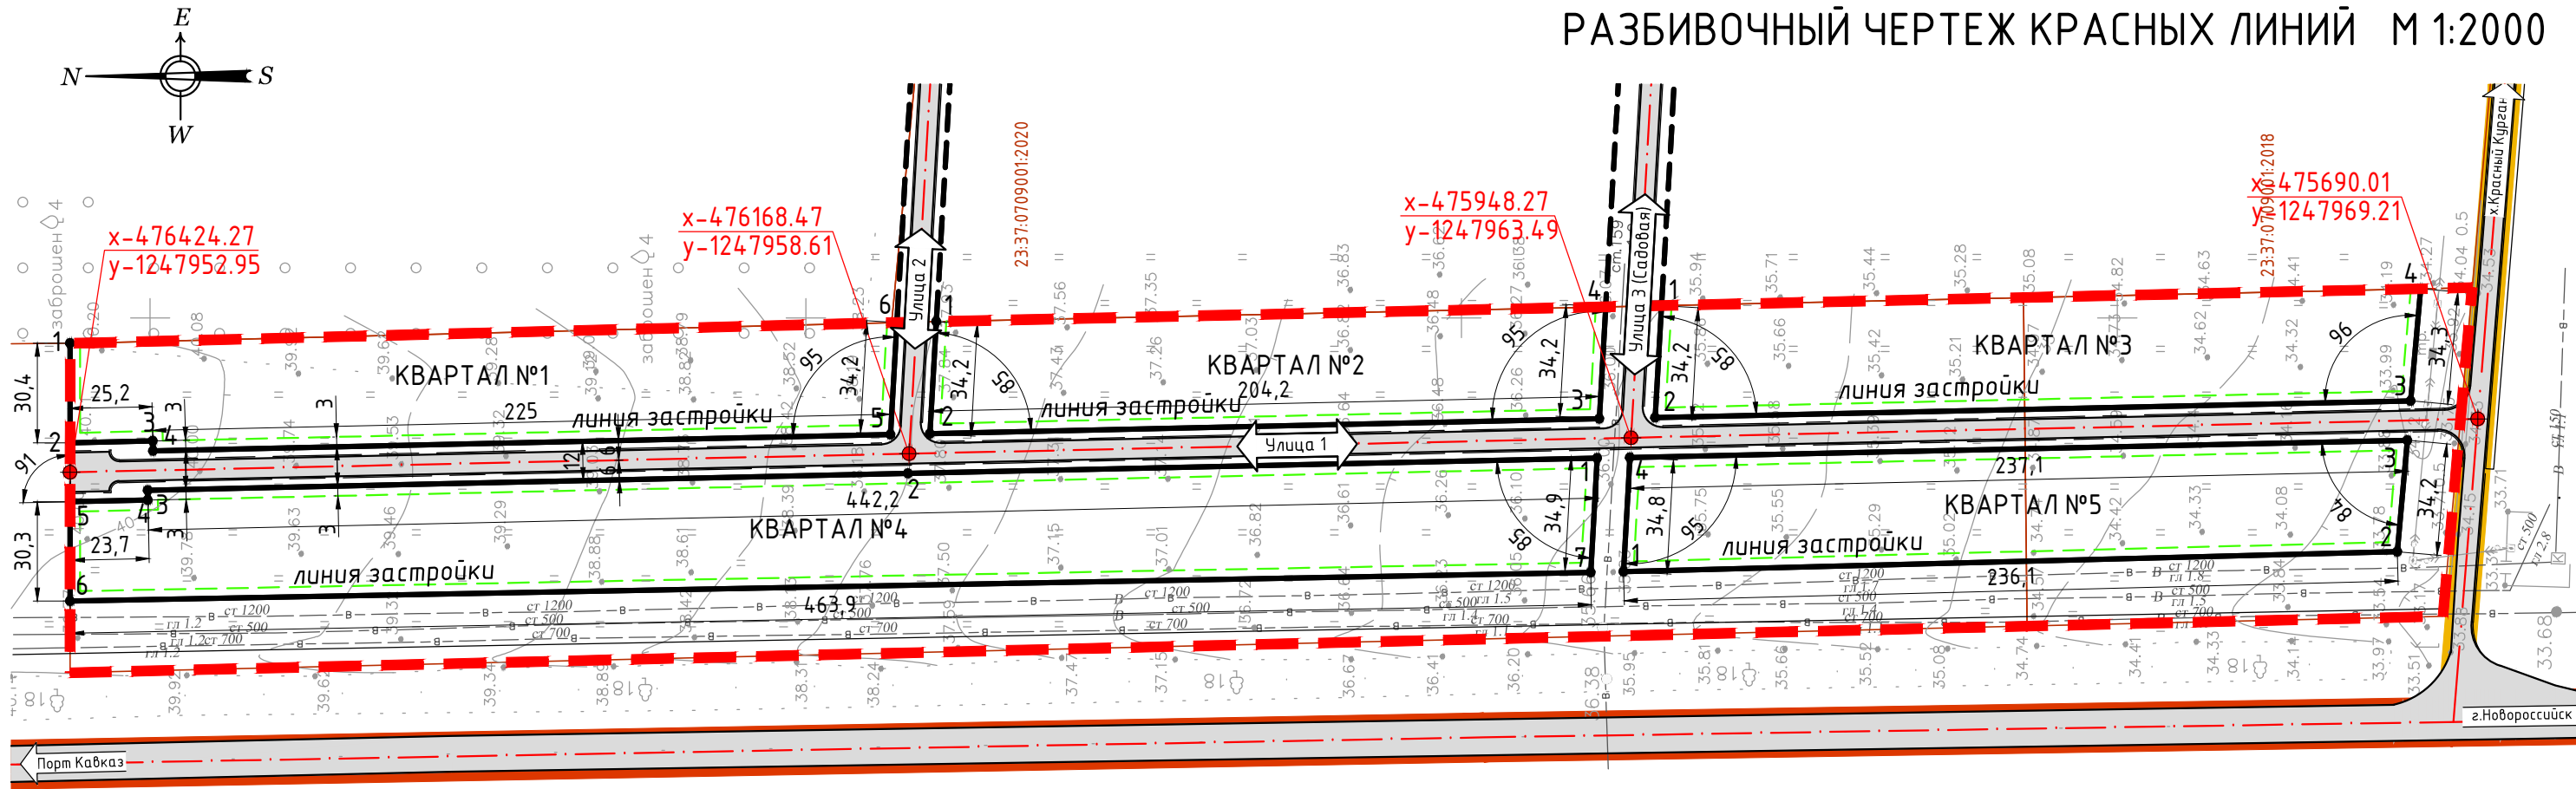

КАТАЛОГ КООРДИНАТ

УСЛОВНЫЕ ОБОЗНАЧЕНИЯ

	Граница проектирования
	Красные линии устанавливаемые
	Линии регулирования застройки
	Границы земельных участков
	Оси улино-дорожной сети
	Координационная точка пересечения осей проезжих частей
	Координаты точек пересечения осей проезжих частей
	Координационная характерная точка красной линии и ее номер в каталоге

Примечание: система координат МСК-23

Договор № 05/04 от 5 апреля 2016 г.					
Документация по планировке территории в границах земельного участка с кадастровым номером 23:37:0709001:2020, расположенного по адресу: г.Анапа, с/о Витязевский, ОАО "Витязево", и в границах земельного участка с кадастровым номером 23:37:0709001:2018, расположенного по адресу: г.Анапа, с/о Витязевский, ОАО "Витязево"					
Изм.	Кол. уч.	Лист	№ док.	Подп.	Дата
Разраб.	Кипчатова				03.17г
Проект планировки территории					
Разбивочный чертеж красных линий М 1:2000					
Марка					
Лист					
Листов					
ПП-2					
1					
1					
ИП Кипчатова В.М.					
ИНН 231101606549					
г.Краснодар					