


ЧЕРТЕЖ МЕЖЕВАНИЯ ТЕРРИТОРИИ М 1:2000

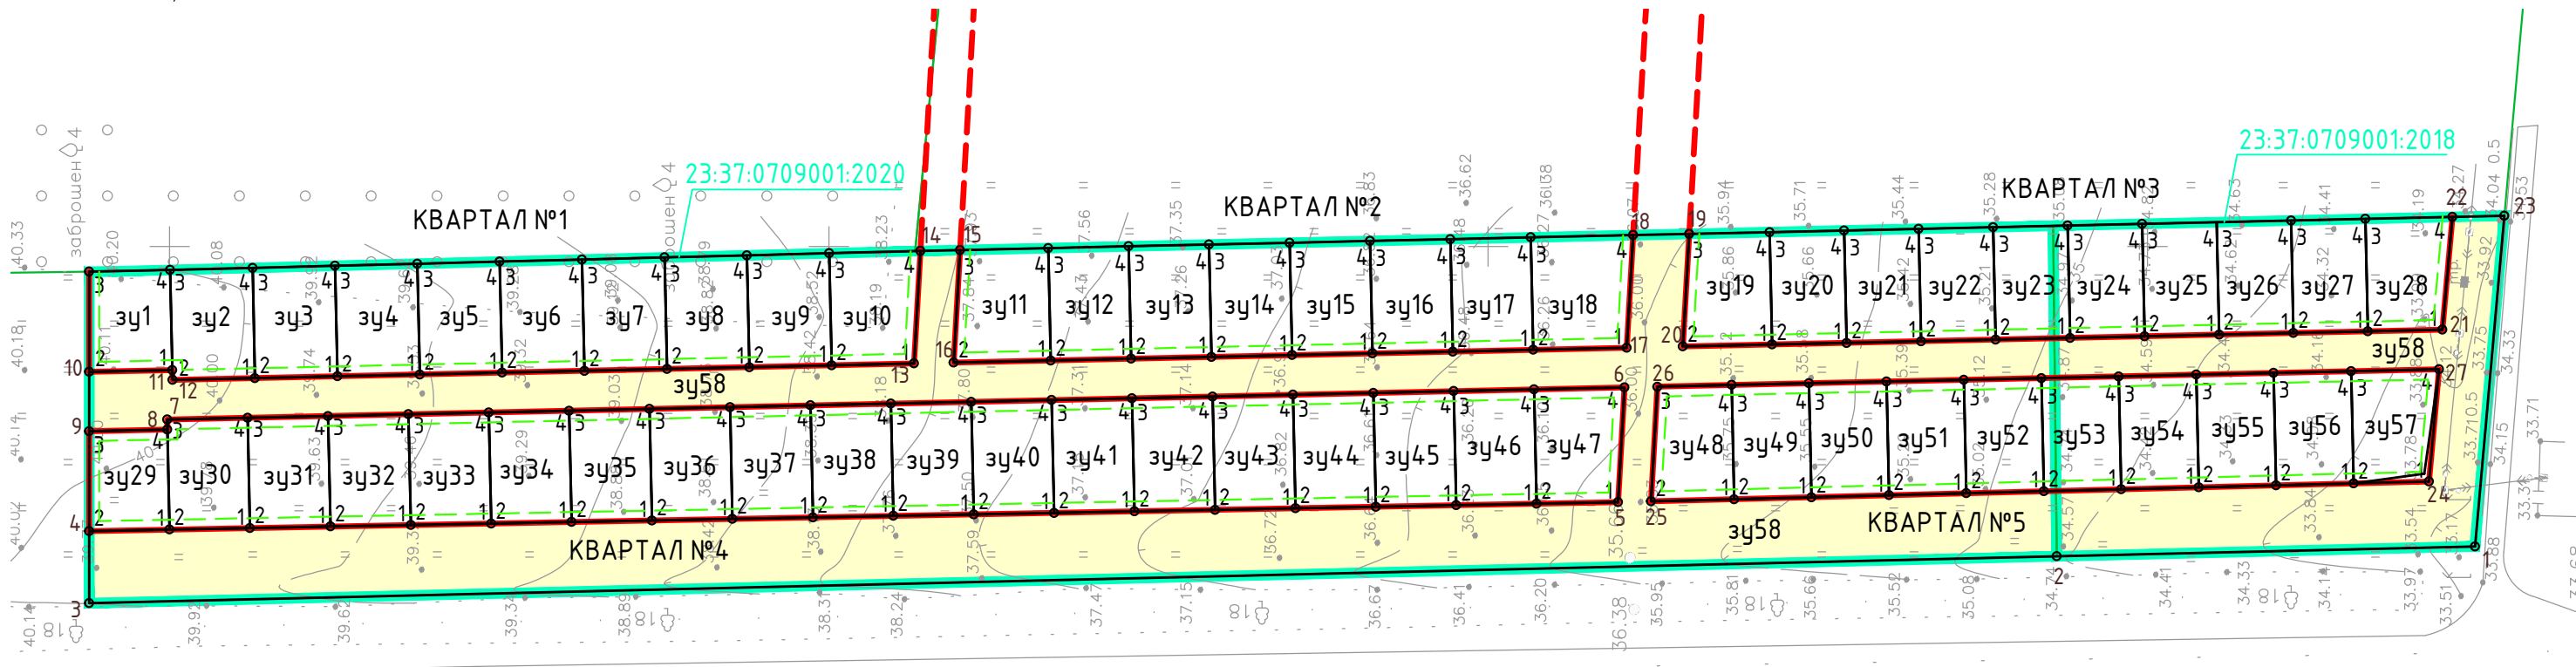

УСЛОВНЫЕ ОБОЗНАЧЕНИЯ

	Красные линии устанавливаемые
	Красные линии (перспектива)
	Линии регулирования застройки (отступов от красных линий)
	Границы существующих земельных участков
	Границы изменяемых земельных участков
	Кадастровые номера изменяемых земельных участков
	Границы образуемых земельных участков
	Условные номера образуемых земельных участков
	Земельный участок, который после образования будет относиться к территориям общего пользования
	Координационная (характерная) точка границы образуемого земельного участка и ее номер в каталоге

						Договор № 05/04 от 5 апреля 2016 г.		
						Документация по планировке территории в границах земельного участка с кадастровым номером 23:37:0709001:2020, расположенного по адресу: г.Анапа, с/о Витязевский, ОАО "Витязево", и в границах земельного участка с кадастровым номером 23:37:0709001:2018, расположенного по адресу: г.Анапа, с/о Витязевский, ОАО "Витязево"		
Изм.	Кол.уч.	Лист	№ док.	Подп.	Дата	Проект межевания территории	Марка	Лист
							ПМ-1	1
Разраб.		Кипчатова			03.17г	Чертеж межевания территории М 1:2000	ИП Кипчатова В.М. ИНН 231101606549 г.Краснодар	