


УТВЕРЖДЕНО

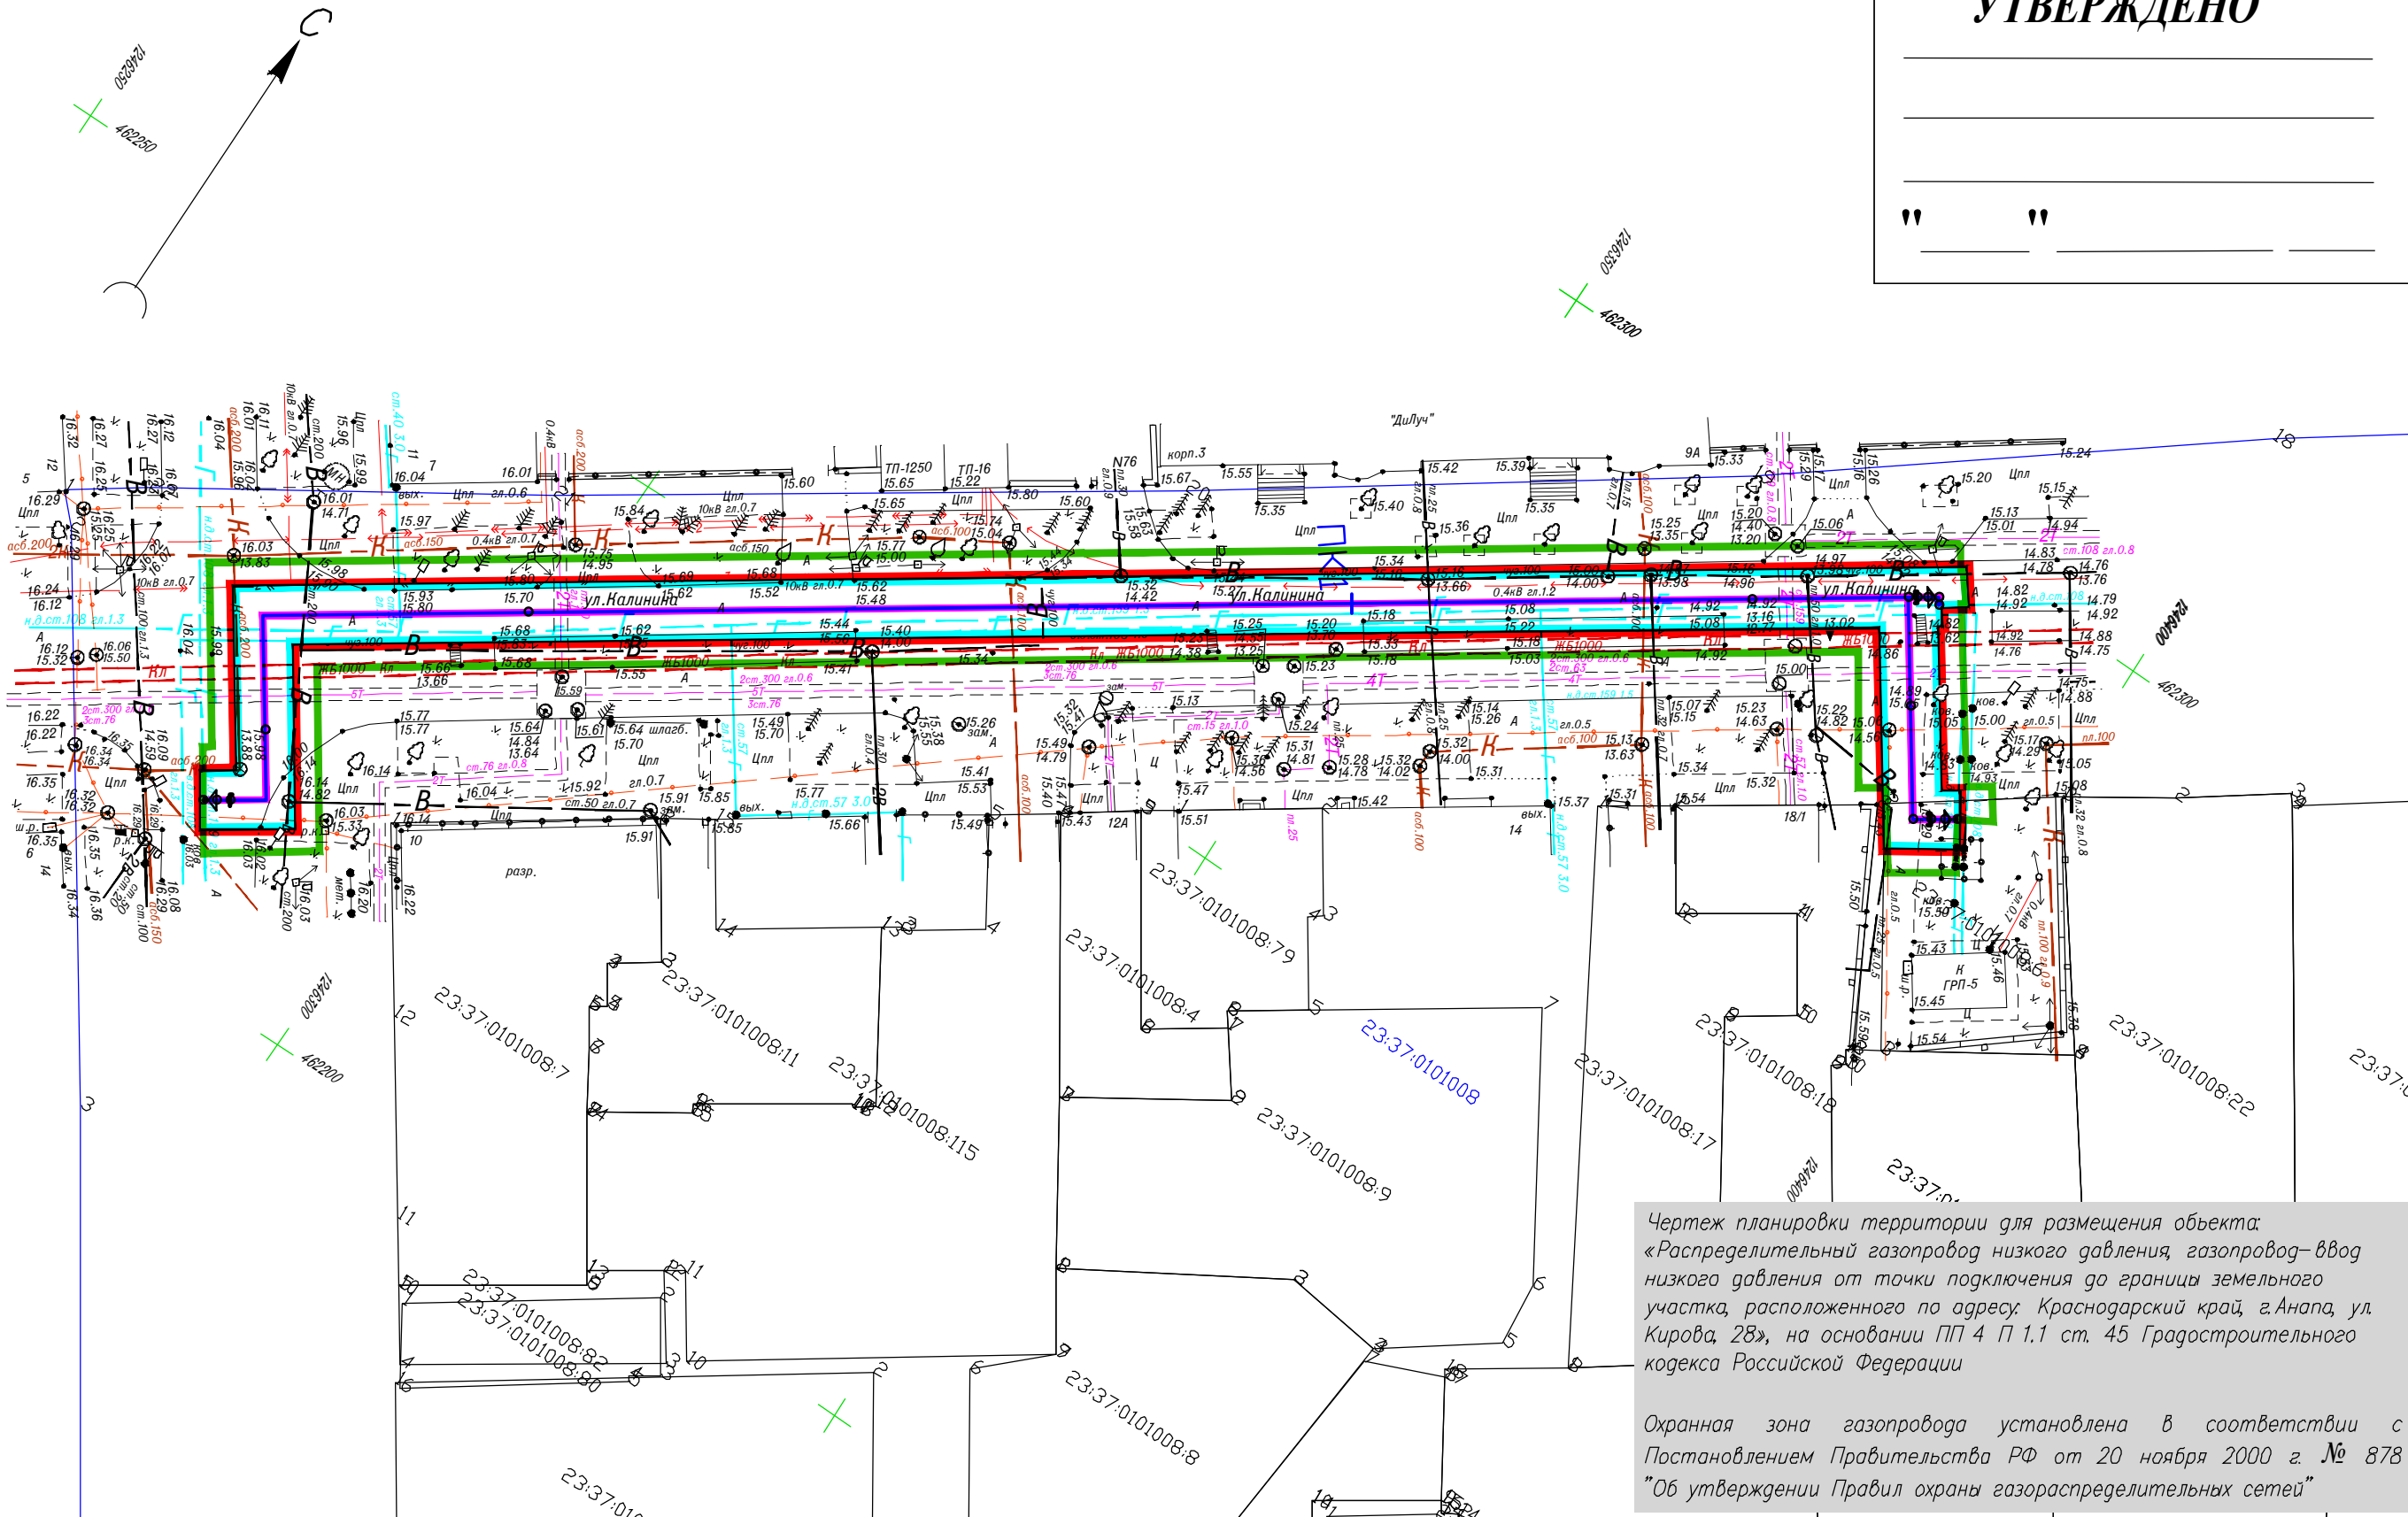

Чертеж планировки территории для размещения объекта:
«Распределительный газопровод низкого давления, газопровод-ввод
низкого давления от точки подключения до границы земельного
участка, расположенного по адресу: Краснодарский край, г.Анапа, ул.
Кирова, 28», на основании ПП 4 П 1.1 ст. 45 Градостроительного
кодекса Российской Федерации

Охранная зона газопровода установлена в соответствии с
Постановлением Правительства РФ от 20 ноября 2000 г. № 878
"Об утверждении Правил охраны газораспределительных сетей"

Согласовано		Гл. спец.	
Взам. инв. N			
Подл. и дата			
Инв. N подл.			

- Условные обозначения
- Граница земельного участка формируемого на период строительства
 - Граница кадастрового квартала
 - Охранная зона проектируемого газопровода
 - Граница земельных участков стоящих на государственном кадастровом учете
 - Ось проектируемого газопровода
 - Проектируемые красные линии

Система координат: МСК-23
Система высот: Балтийская

Краснодарский край, г. Анапа, ул. Кирова, на территории муниципального образования город-курорт Анапа					
Документация по планировке территории для размещения объекта: «Распределительный газопровод низкого давления, газопровод-ввод низкого давления от точки подключения до границы земельного участка, расположенного по адресу: Краснодарский край, г. Анапа, ул. Кирова, 28»					
Изм.	Кол.уч.	Лист	№ док.	Подп.	Дата
Разработал	Пономаренко				
Т.Контроль	Могилевец				
Заказчик АО "Газпром газораспределение Краснодар"					
Чертеж планировки территории М 1:500					
Стадия					
Лист					
Листов					
ООО КО "МегаПолис" свидетельство 1370 от 26.11.2013 г. г. Краснодар, ул. Дзержинского, 5					