


Чертеж межевания территории М 1:1000

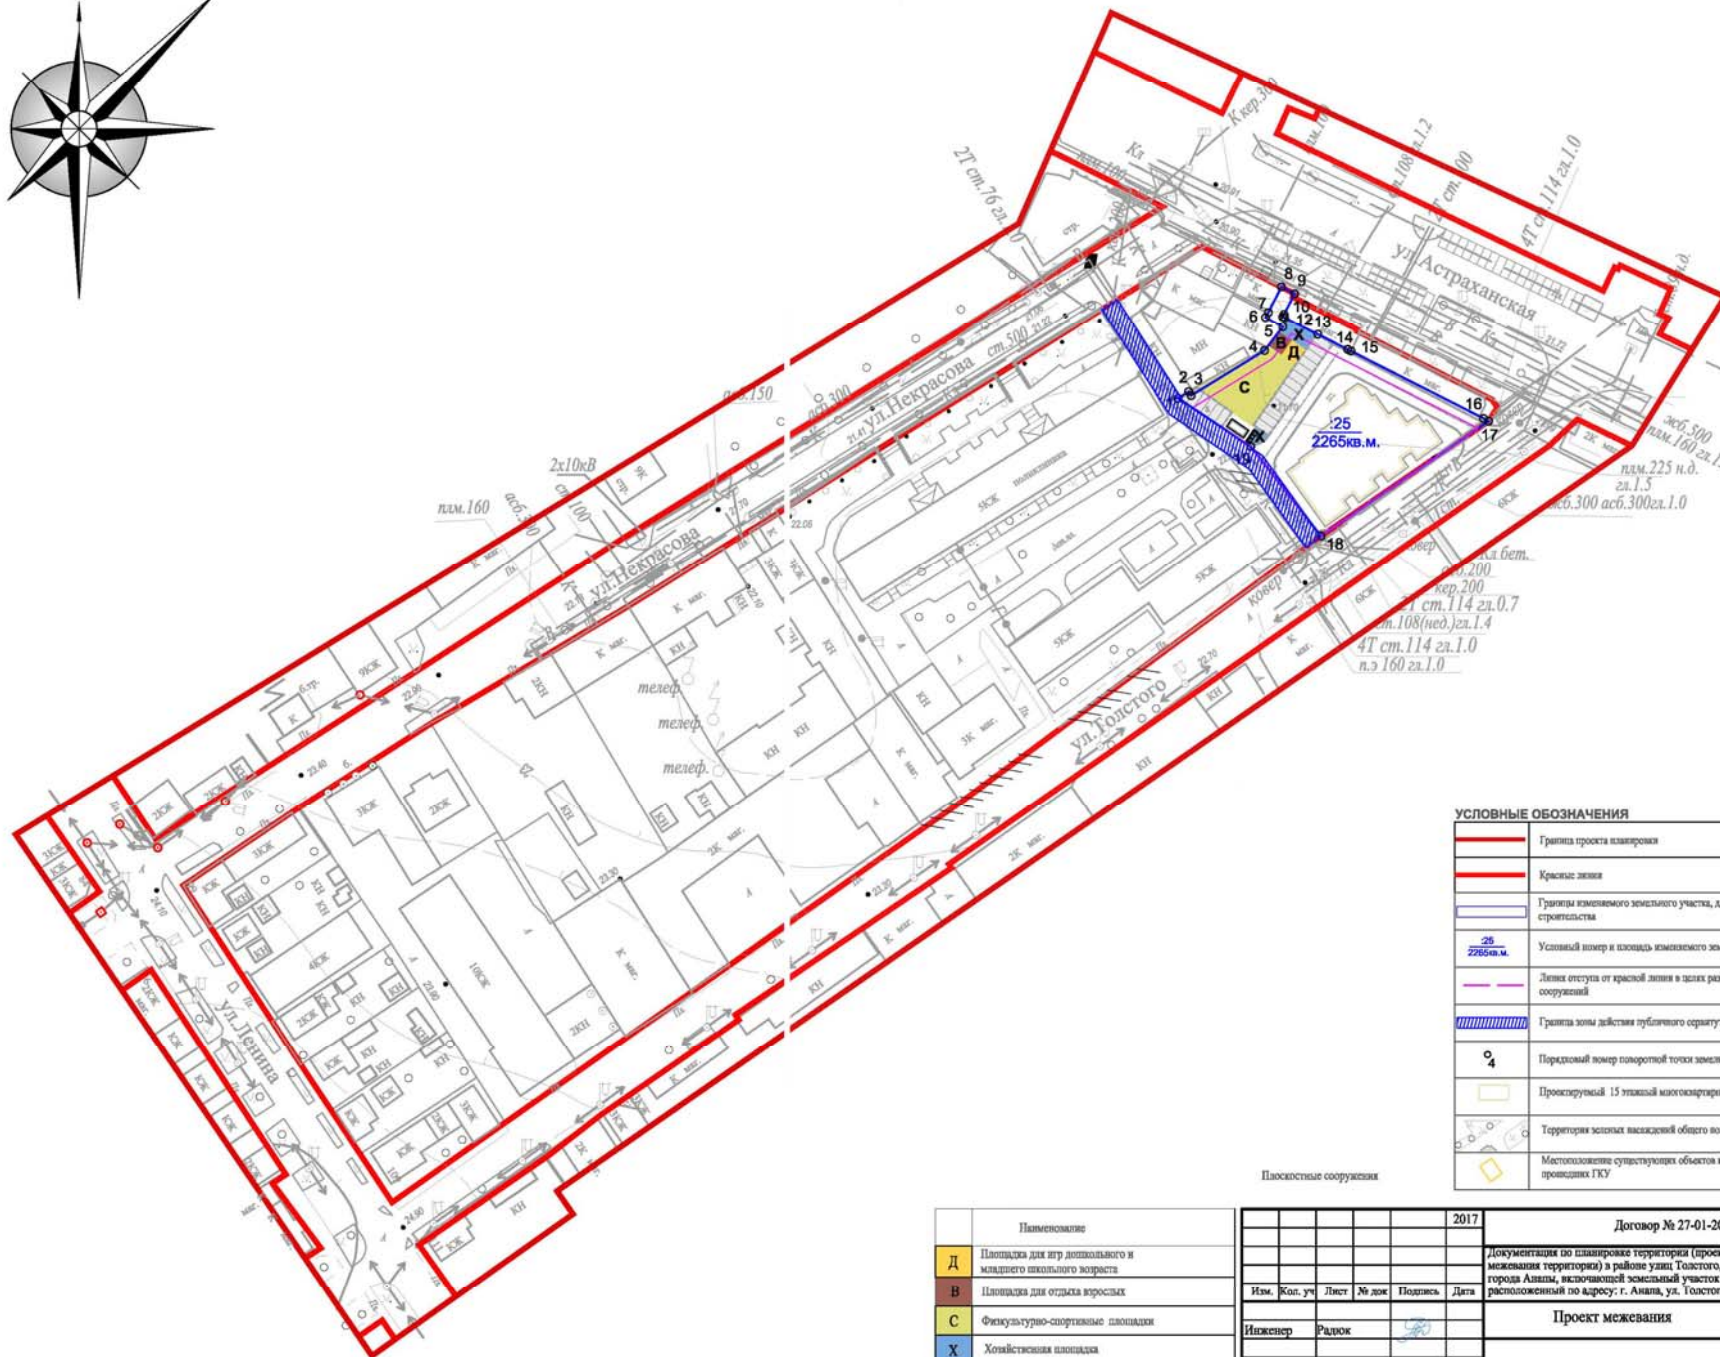

УСЛОВНЫЕ ОБОЗНАЧЕНИЯ

	Граница проекта планировки
	Красные линии
	Границы земельного участка, для размещения объекта капитального строительства
	Условный номер и площадь земельного участка
	Линия отступа от красной линии в целях размещения зданий, строений, сооружений
	Граница зоны действия публичного сервитута
	Порядковый номер поворотной точки земельного участка
	Проектируемый 15 этажный многоквартирный жилой дом
	Территория зеленых насаждений общего пользования
	Масштабирование существующих объектов капитального строительства, принадлежащих ГКУ

Плоскостные сооружения

Наименование	
Д	Площадка для игр дошкольного и младшего школьного возраста
В	Площадка для отдыха взрослых
С	Физкультурно-спортивные площадки
Х	Хозяйственная площадка
П	Парковка

Изм.	Кол. уч.	Лист	№ док.	Подпись	Дата
Инженер	Радиок				

Договор № 27-01-2017 от 27.01.2017				
Документация по планировке территории (проект планировки территории и проект межевания территории) в районе улиц Толстого, Некрасова, Астраханской, Ленина города Анапы, включающей земельный участок с кадастровым номером 23:37:0102030:25, расположенный по адресу: г. Анапа, ул. Толстого, 115				
Проект межевания		Страница	Лист	Листов
Чертеж межевания территории М 1:1000		ПМ-1	1	2
		ООО "С Проект" Свидетельство № П1037.23.5427.12.2013		