

ОБЩЕСТВО С ОГРАНИЧЕННОЙ ОТВЕТСТВЕННОСТЬЮ



ПРОЕКТ ГРУПП

управляющая компания

ПРОЕКТ ПЛАНИРОВКИ И ПРОЕКТ МЕЖЕВАНИЯ ТЕРРИТОРИИ

Для размещения линейного объекта -
«Межпоселковый газопровод от ГРС в. Джемете (новая) до ст. Гостагаевская
(переподключение потребителя)»

Раздел 1
ПРОЕКТ ПЛАНИРОВКИ ТЕРРИТОРИИ
ГРАФИЧЕСКАЯ ЧАСТЬ

2515.051.П.0/0.0106/15639.П.ЛА/5418с-ДПТ.1

Том 1

Генеральный директор

А.Н. Покас

Инва. № подл.	Подп. и дата	Взам. инв. №




Москва
2022

СОДЕРЖАНИЕ ТОМА 1

Обозначение	Наименование	Примечание
2515.051.П.0/0.010 6/15639.П.ЛА/5418 с-ДПТ.1 - С	Содержание тома 1	1
2515.051.П.0/0.010 6/15639.П.ЛА/5418 с-ДПТ - СП	Состав документации по планировке и межеванию территории	1
	Графическая часть	15
Всего листов:		17



Согласовано	

Взам. инв. №	
Подп. и дата	
Инв. № подл.	

2515.051.П.0/0.0106/15639.П.ЛА/5418с-ДПТ.1 - С												
Изм.	Кол.уч.	Лист	№ док	Подпись	Дата	Содержание тома 1						
					02.02.22							
					02.02.22							
<table border="1" style="width: 100%; border-collapse: collapse;"> <tr> <td style="width: 25%;">Стадия</td> <td style="width: 25%;">Лист</td> <td style="width: 50%;">Листов</td> </tr> <tr> <td></td> <td></td> <td style="text-align: center;">1</td> </tr> </table>							Стадия	Лист	Листов			1
Стадия	Лист	Листов										
		1										
 ПРОЕКТ ГРУПП <small>управляющая компания</small>												

СОСТАВ ДОКУМЕНТАЦИИ ПО ПЛАНИРОВКЕ ТЕРРИТОРИИ

Для размещения линейного объекта: «Межпоселковый газопровод от ГРС в. Джемете (новая) до ст. Гостагаевская (переподключение потребителя)»

№ тома	Обозначение	Наименование	Примечание						
Проект планировки территории									
1	2515.051.П.0/0.0106/15639.П.ЛА/5418с-ДПТ.1	ПРОЕКТ ПЛАНИРОВКИ ТЕРРИТОРИИ. ГРАФИЧЕСКАЯ ЧАСТЬ	Раздел 1						
2	2515.051.П.0/0.0106/15639.П.ЛА/5418с-ДПТ.2	ПОЛОЖЕНИЕ О РАЗМЕЩЕНИИ ЛИНЕЙНЫХ ОБЪЕКТОВ	Раздел 2						
3	2515.051.П.0/0.0106/15639.П.ЛА/5418с-ДПТ.3	МАТЕРИАЛЫ ПО ОБОСНОВАНИЮ ПРОЕКТА ПЛАНИРОВКИ ТЕРРИТОРИИ. ГРАФИЧЕСКАЯ ЧАСТЬ	Раздел 3						
4	2515.051.П.0/0.0106/15639.П.ЛА/5418с-ДПТ.4	МАТЕРИАЛЫ ПО ОБОСНОВАНИЮ ПРОЕКТА ПЛАНИРОВКИ ТЕРРИТОРИИ. ПОЯСНИТЕЛЬНАЯ ЗАПИСКА	Раздел 4						
Проект межевания территории									
5	2515.051.П.0/0.0106/15639.П.ЛА/5418с-ДПТ.5	ПРОЕКТ МЕЖЕВАНИЯ ТЕРРИТОРИИ. ГРАФИЧЕСКАЯ ЧАСТЬ							
6	2515.051.П.0/0.0106/15639.П.ЛА/5418с-ДПТ.6	ПРОЕКТ МЕЖЕВАНИЯ ТЕРРИТОРИИ. ТЕКСТОВАЯ ЧАСТЬ							
7	2515.051.П.0/0.0106/15639.П.ЛА/5418с-ДПТ.7	МАТЕРИАЛЫ ПО ОБОСНОВАНИЮ ПРОЕКТА МЕЖЕВАНИЯ ТЕРРИТОРИИ. ГРАФИЧЕСКАЯ ЧАСТЬ							
8	2515.051.П.0/0.0106/15639.П.ЛА/5418с-ДПТ.8	МАТЕРИАЛЫ ПО ОБОСНОВАНИЮ ПРОЕКТА МЕЖЕВАНИЯ ТЕРРИТОРИИ. ПОЯСНИТЕЛЬНАЯ ЗАПИСКА							
2515.051.П.0/0.0106/15639.П.ЛА/5418с-ДПТ - СП									
		Состав документации по планировке и межеванию территории	<table border="1" style="width: 100%; border-collapse: collapse;"> <tr> <td style="width: 25%;">Стадия</td> <td style="width: 25%;">Лист</td> <td style="width: 50%;">Листов</td> </tr> <tr> <td></td> <td></td> <td style="text-align: center;">1</td> </tr> </table>	Стадия	Лист	Листов			1
Стадия	Лист	Листов							
		1							
Изм.	Кол.уч.	Лист	№ док	Подпись	Дата				
Разработал		Чудайкин			02.02.22				
Проверил		Наэльтюк			02.02.22				

Согласовано

Взам. инв. №

Подп. и дата

Инв. № подл.






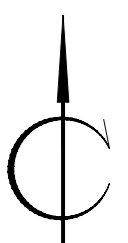
ВЕДОМОСТЬ ДОКУМЕНТОВ ГРАФИЧЕСКОЙ ЧАСТИ

Обозначение	Наименование	Примечание
2515.051.П.0/0.0106/ 15639.П.ЛА/5418с- ДПТ.1 – ВГ	Ведомость документов графической части	1
2515.051.П.0/0.0106/ 15639.П.ЛА/5418с- ДПТ.1 - Г.01	Чертеж красных линий Чертеж границ зон планируемого размещения линейных объектов Чертеж границ зон планируемого размещения линейных объектов, подлежащих реконструкции в связи с изменением их местоположения	14


Согласовано	

Взам. инв. №	
Подп. и дата	
Инв. № подл.	

2515.051.П.0/0.0106/15639.П.ЛА/5418с-ДПТ.1 – ВГ												
Изм.	Кол.уч.	Лист	№ док	Подпись	Дата							
					02.02.22	Ведомость документов графической части						
					02.02.22							
<table border="1" style="width: 100%; border-collapse: collapse;"> <tr> <td style="width: 25%;">Стадия</td> <td style="width: 25%;">Лист</td> <td style="width: 50%;">Листов</td> </tr> <tr> <td></td> <td></td> <td style="text-align: center;">1</td> </tr> </table>							Стадия	Лист	Листов			1
Стадия	Лист	Листов										
		1										
 ПРОЕКТ ГРУПП <small>управляющая компания</small>												





- Условные обозначения**
- Границы территории, в отношении которой осуществляется подготовка проекта планировки
 - Границы зон планируемого размещения линейных объектов, устанавливаемые в соответствии с нормами отвода земельных участков для линейных объектов / границы планируемых элементов планировочной структуры
 - Номера характерных точек границ зон планируемого размещения линейных объектов, в том числе точек начала и окончания, точек изменения описания границ, таких зон
 - Границы зоны планируемого размещения временных объектов на период строительства
 - Границы зоны планируемого размещения надземных частей объекта капитального строительства на период эксплуатации
 - Зоны с особыми условиями использования территорий, подлежащая установлению в связи с размещением линейного объекта (охранная зона трубопровода)
- Проектируемый объект "Межпоселковый газопровод от ГРС в Джемете (новая) до ст. Гостгаевская (переподключение потребителя)" в составе:**
- Газопровод высокого давления первой категории
 - Газопровод высокого давления второй категории
 - Кран шаровый
 - Ковер
 - Оповестительный знак
- Существующие инженерные сети:**
- Газопровод
 - Кабельные линии связи
 - Водопровод
 - Воздушные линии электропередачи
 - Кабельные линии электропередачи
 - Канализационные сети

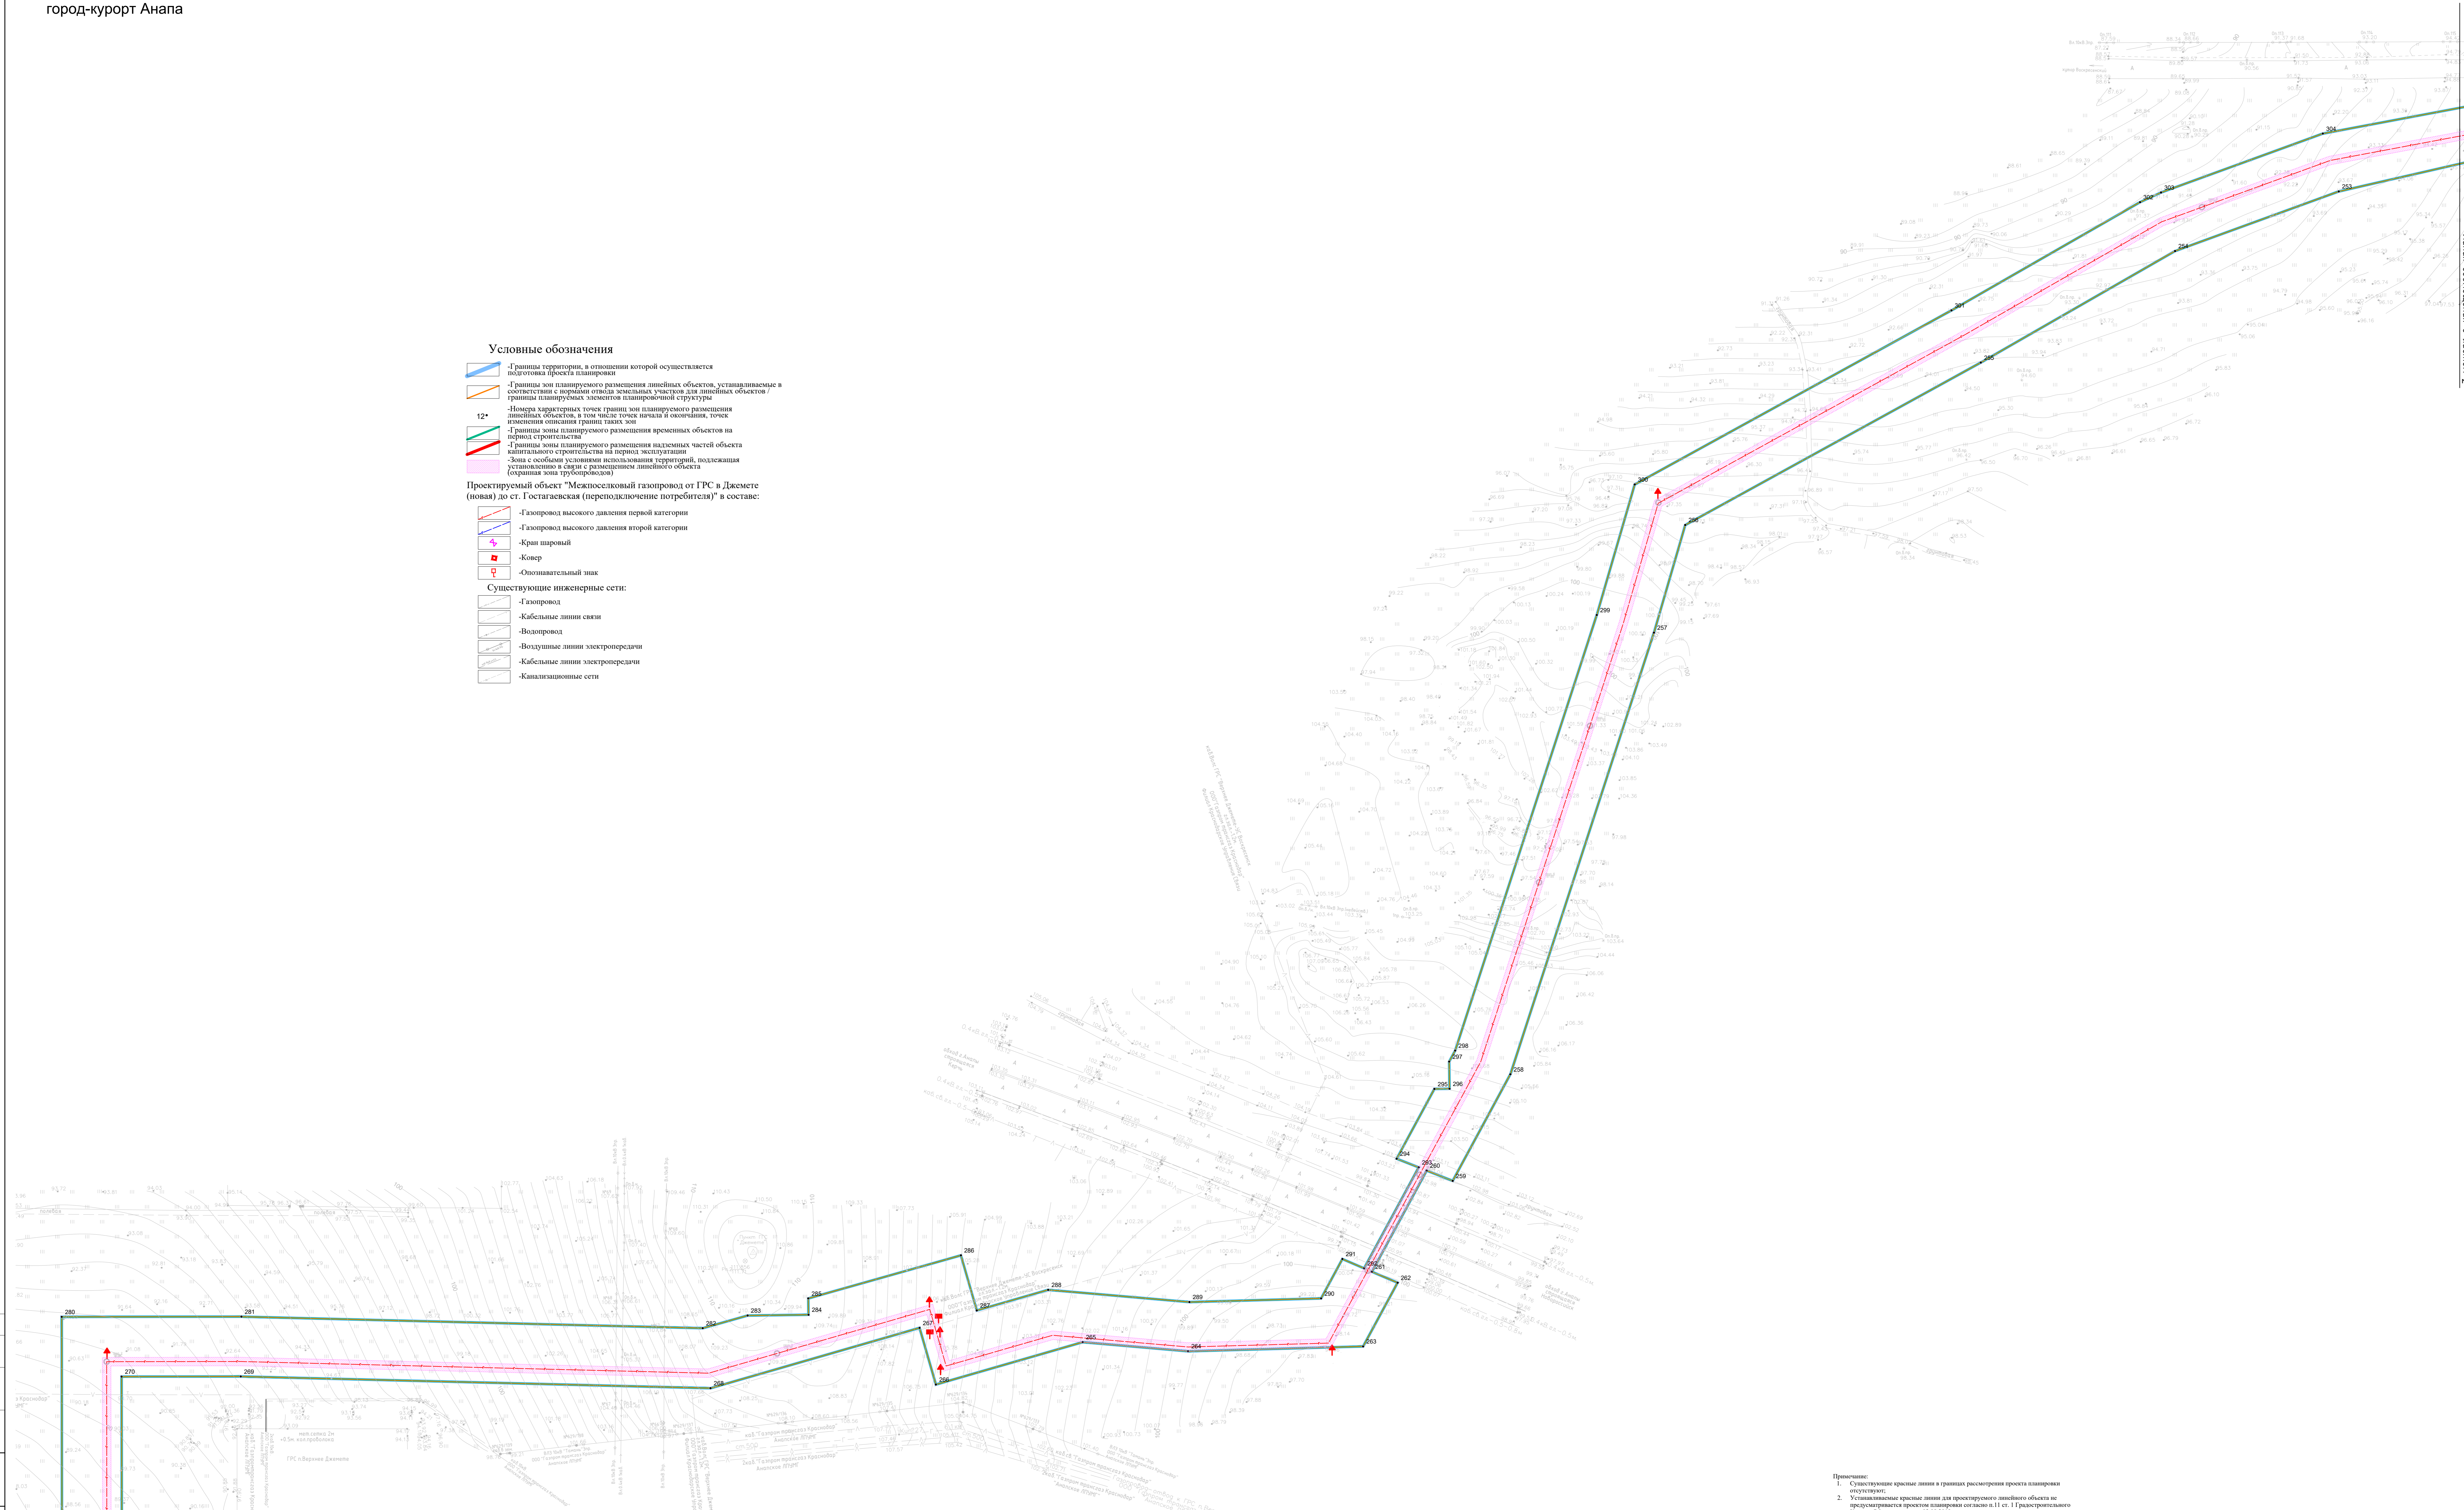

- Примечание:**
- Существующие красные линии в границах рассматриваемого проекта планировки отсутствуют;
 - Установленные красные линии для проектируемого линейного объекта не предусматриваются проектом планировки согласно п.1 ст. 1 Градостроительного Кодекса РФ в редакции от 02.08.2019 г.
 - Оповестительные красные линии в границах рассматриваемого проекта планировки отсутствуют;
 - Номера и координаты характерных точек красных линий, в том числе точек начала и окончания красных линий не указаны в связи с отсутствием красных линий;
 - Территории общего пользования для проектируемого объекта проектом планировки не устанавливаются;
 - Границы существующих элементов планировочной структуры отсутствуют;
 - Границы зон планируемого размещения линейных объектов, подлежащих реконструкции в связи с изменением их местоположения в проекте планировки не устанавливаются в связи с отсутствием объектов реконструкции;
 - Номера характерных точек границ зон планируемого размещения линейных объектов, подлежащих реконструкции в связи с изменением их местоположения в проекте планировки не устанавливаются в связи с отсутствием объектов реконструкции.

				2515.051.П.0/0.0106/15639.П.П/4/5418С-ДП.1 - Г.01		
				"Межпоселковый газопровод от ГРС в Джемете (новая) до ст. Гостгаевская (переподключение потребителя)"		
Док. №	Лист №	Листов	Дата	Страница	Лист	Листов
Проектировщик	Утвердил	4/1	25.05.22	1	1	14
Проверил	Начальник АС					
				Проект планировки территории		
				Общая часть		
				ПРОЕКТ ГРУПП		
				КОПИРОВАЛ		
				Формат А0		

Линия обременения с листом 2

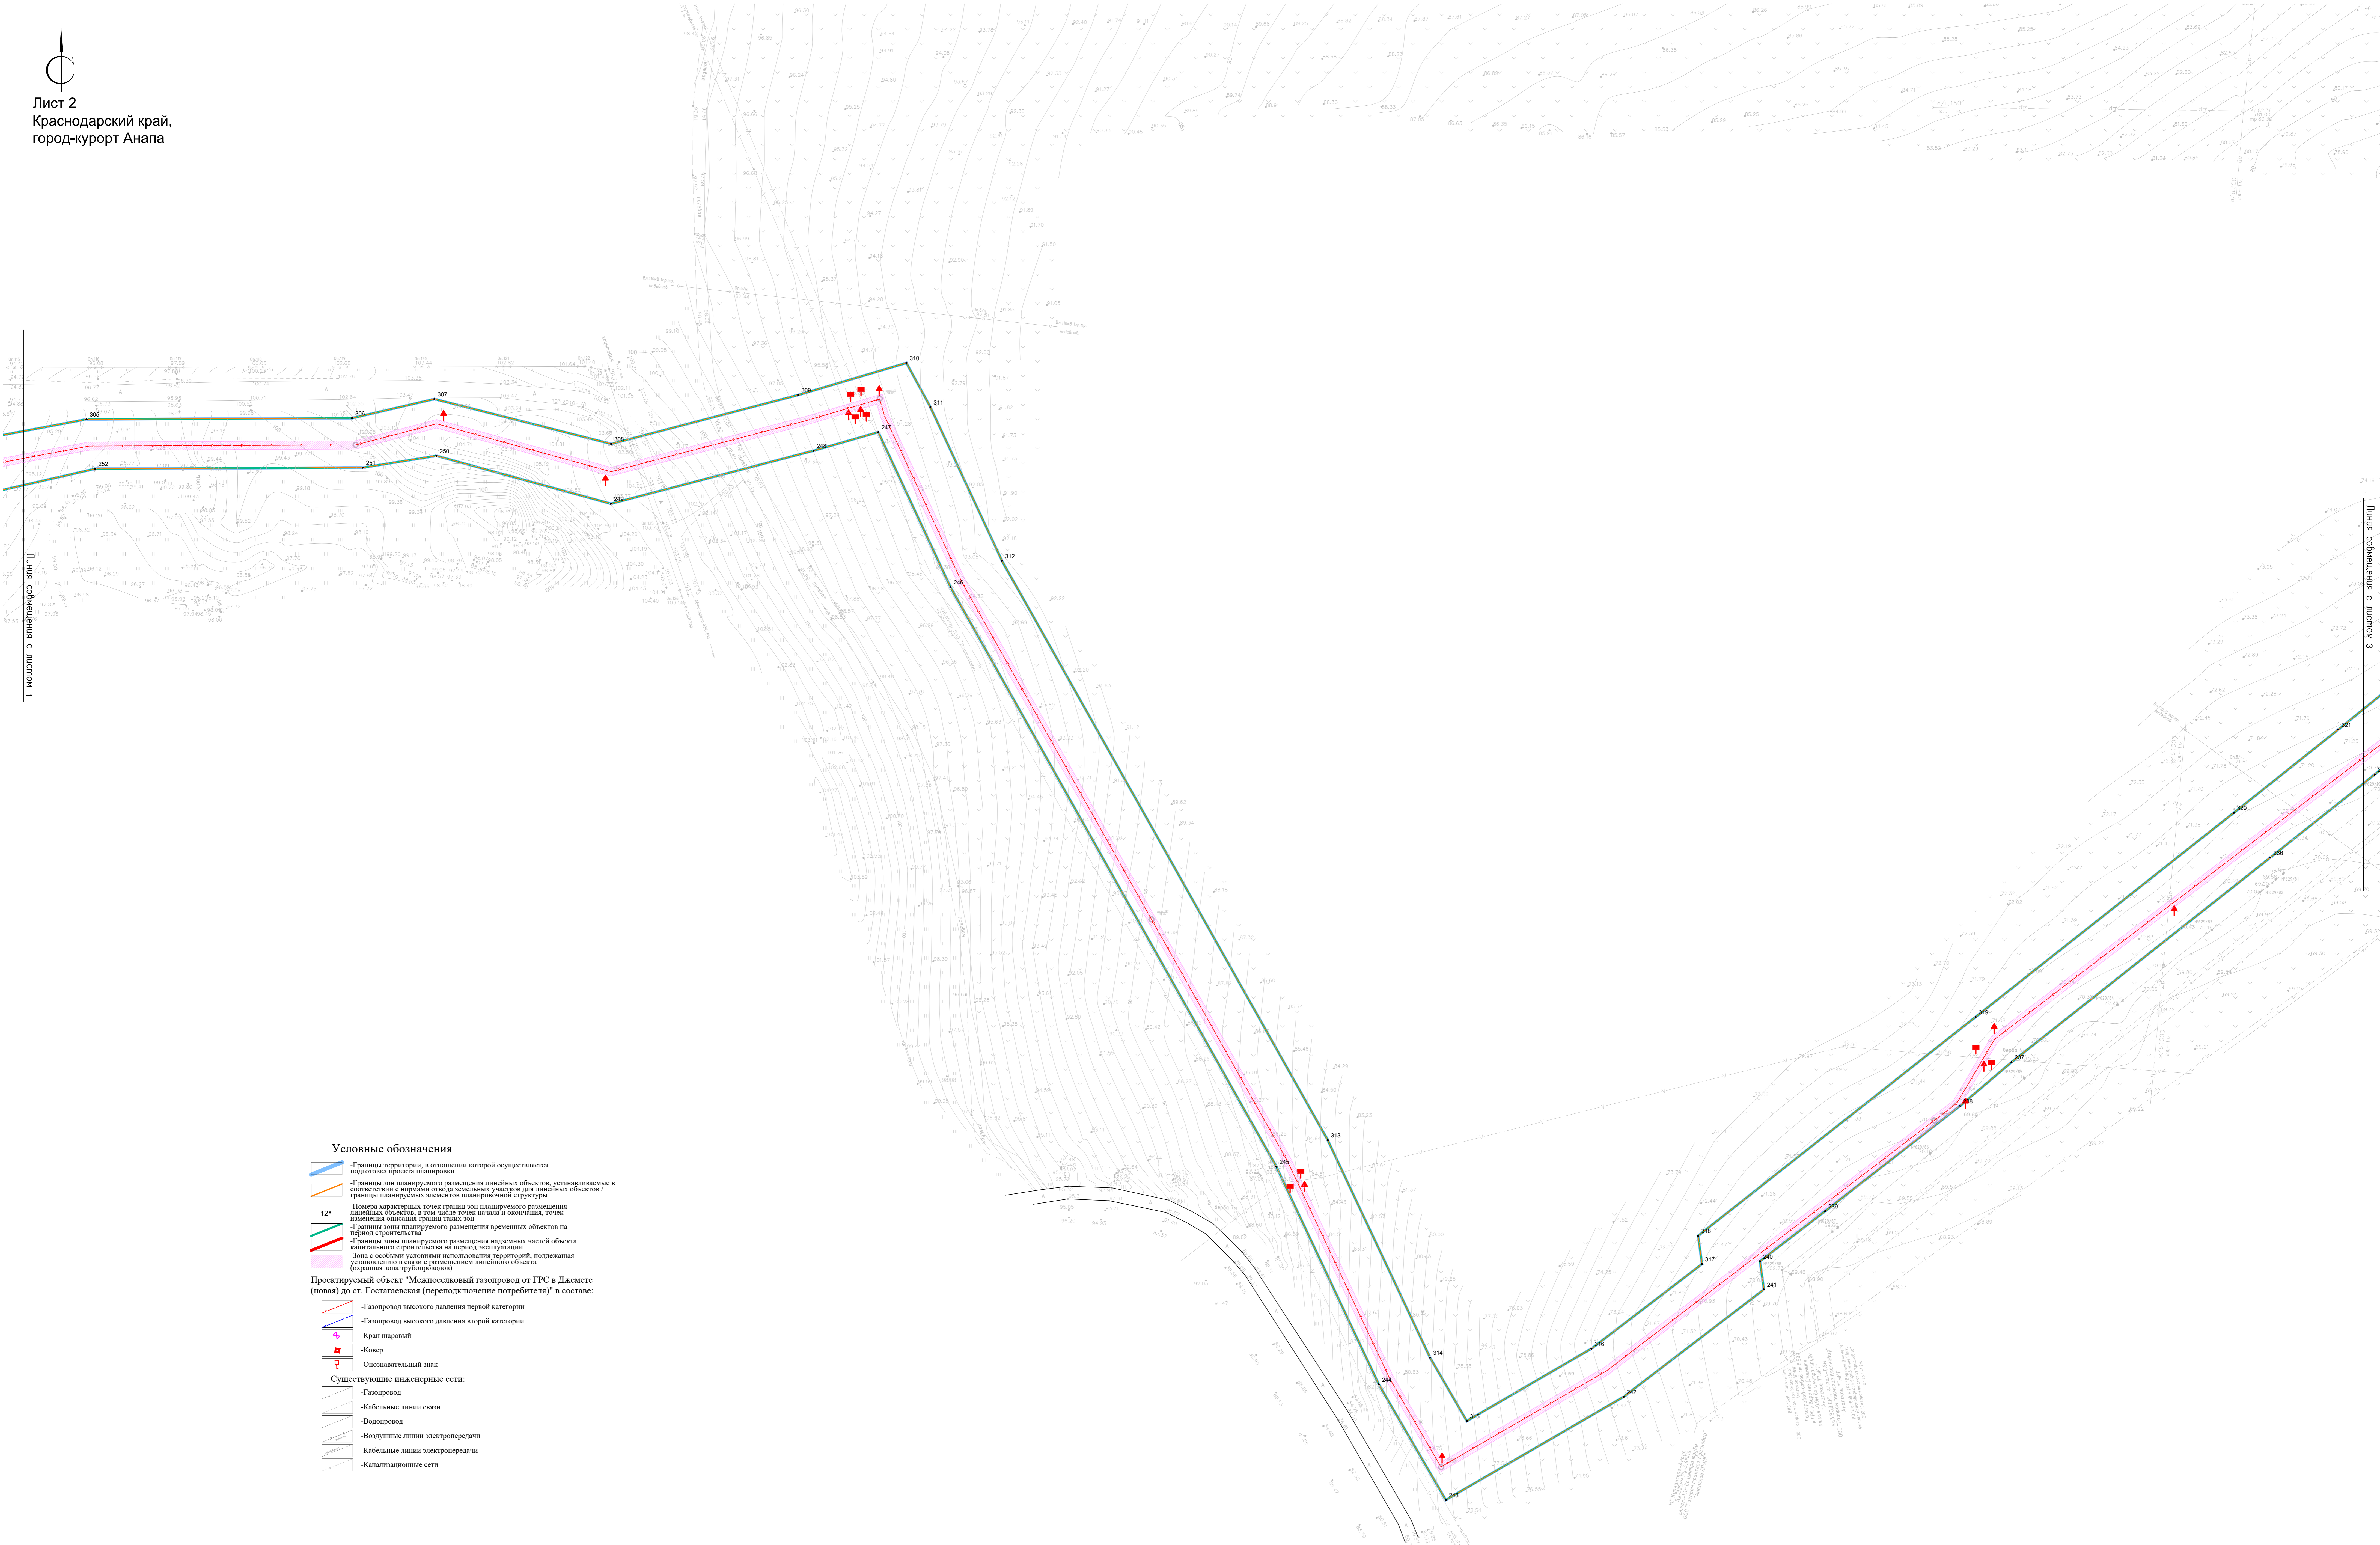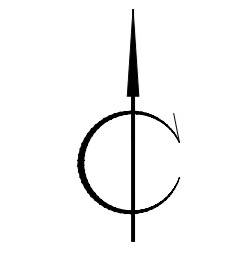


Линия соотнесения с листом 1

Линия соотнесения с листом 3



- Условные обозначения**
- Границы территории, в отношении которой осуществляется подготовка проекта планировки
 - Границы зон планируемого размещения линейных объектов, устанавливаемые в соответствии с нормами отвода земельных участков для линейных объектов / границы планируемых элементов планировочной структуры
 - Номера характерных точек границ зон планируемого размещения линейных объектов, в том числе точек начала и окончания, точек изменения конфигурации границ таких зон
 - Границы зоны планируемого размещения временных объектов на период строительства
 - Границы зоны планируемого размещения надземных частей объекта капитального строительства на период эксплуатации
 - Знак с особыми условиями использования территории, подлежащая установлению в связи с размещением линейного объекта (охранная зона трубопровода)
- Проектируемый объект "Межпоселковый газопровод от ГРС в Джемете (новый) до ст. Гостагаевская (переподключение потребителя)" в составе:
- Газопровод высокого давления первой категории
 - Газопровод высокого давления второй категории
 - Кран шаровый
 - Ковер
 - Оповещающий знак
- Существующие инженерные сети:
- Газопровод
 - Кабельные линии связи
 - Водопровод
 - Воздушные линии электропередачи
 - Кабельные линии электропередачи
 - Канализационные сети

Примечание:

1. Существующие красные линии в границах размещения проекта планировки отсутствуют.
2. Установленные красные линии для проектируемого линейного объекта не размещаются проектом планировки согласно п.11 ст. 1 Градостроительного Кодекса РФ в редакции от 02.08.2019 г.
3. Оповещающие знаки в границах размещения проекта планировки отсутствуют.
4. Номера и перечень координат характерных точек красных линий, в том числе точек начала и окончания красных линий не указаны в связи с отсутствием красных линий.
5. Территория общего пользования для проектируемого объекта проектом планировки не устанавливается.
6. Границы санитарно-защитной зоны планировочной структуры отсутствуют.
7. Границы зон планируемого размещения линейных объектов, подлежащих реконструкции в связи с изменением их местоположения в проекте планировки не устанавливаются в связи с отсутствием объектов реконструкции.
8. Номера характерных точек границ зон планируемого размещения линейных объектов, подлежащих реконструкции в связи с изменением их местоположения в проекте планировки не устанавливаются в связи с отсутствием объектов реконструкции.

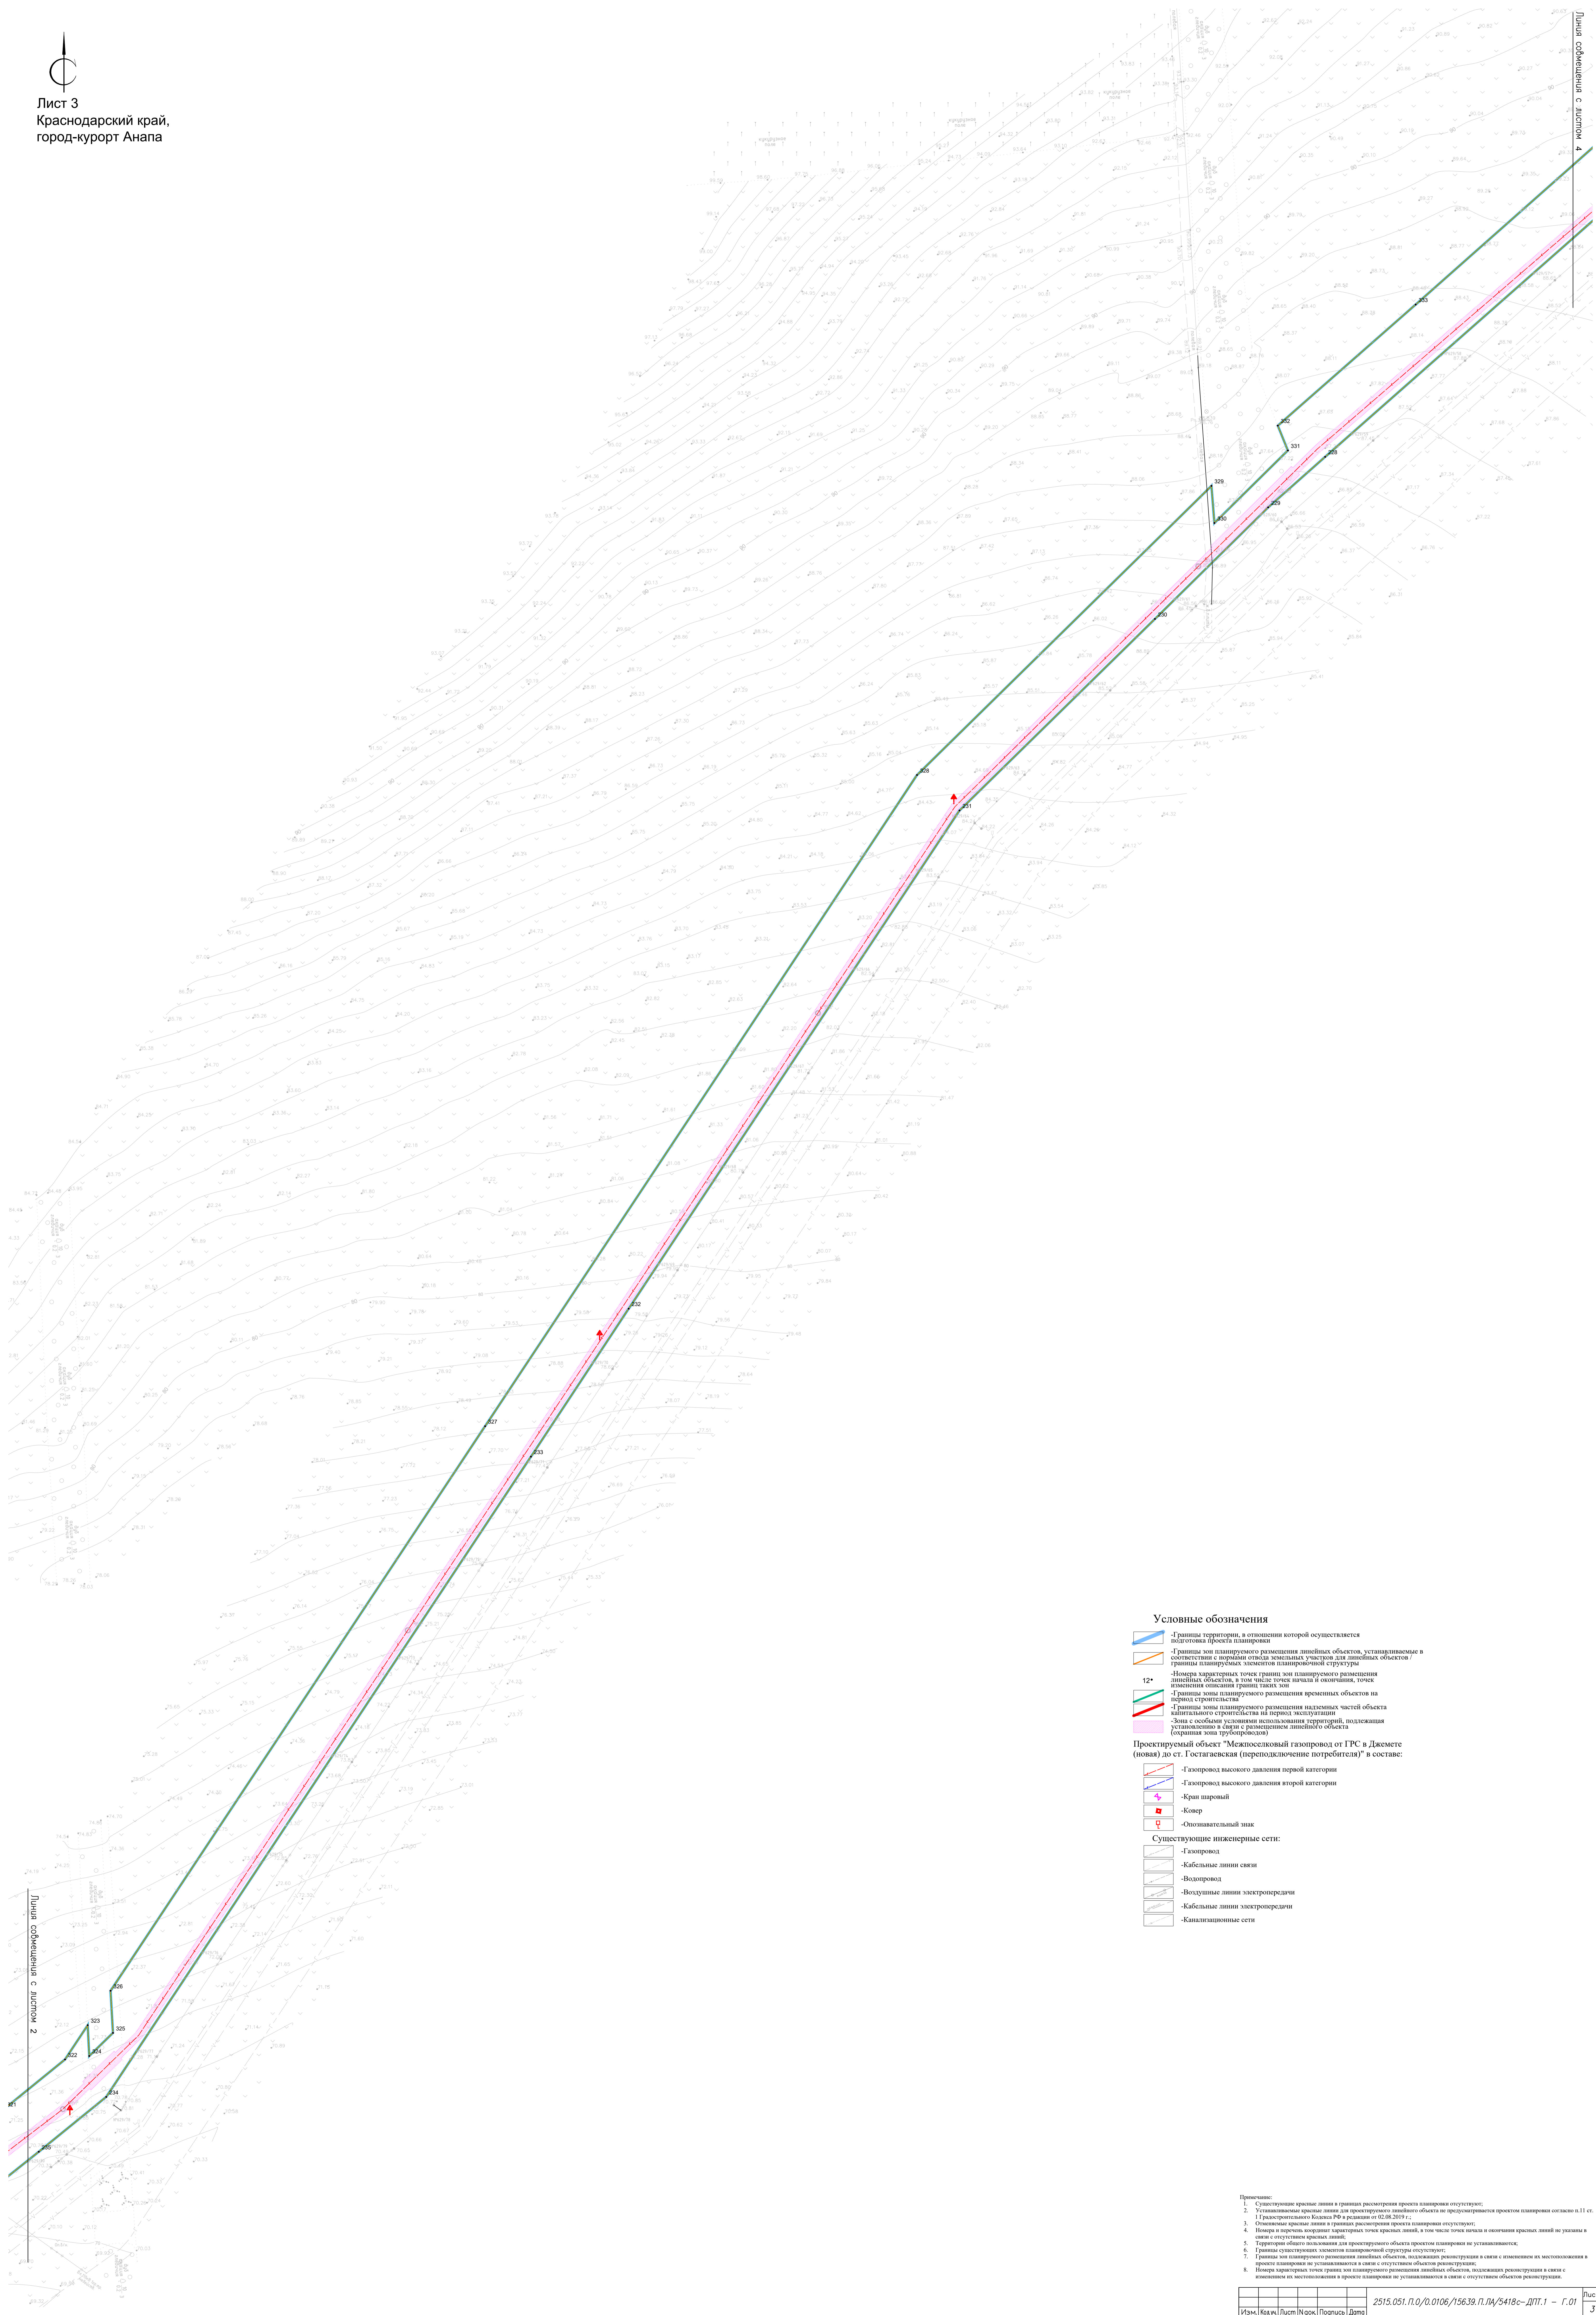

- Условные обозначения**
- Границы территории, в отношении которой осуществляется подготовка проекта планировки
 - Границы зон планируемого размещения линейных объектов, устанавливаемые в соответствии с нормами отвода земельных участков для линейных объектов
 - Границы зон планируемого размещения элементов планировочной структуры
 - Границы зон планируемого размещения линейных объектов, в том числе точек начала и окончания, точек размещения объектов инфраструктуры
 - Границы зон планируемого размещения временных частей объекта капитального строительства на период эксплуатации
 - Зоны с особыми условиями использования территории, подлежащая установлению в связи с размещением линейного объекта (охранная зона трубопровода)
- Проектируемый объект "Межквотсовый газопровод от ГРС в Джемете (новая) до ст. Гостгазаская (переподключение потребителя)" в составе:**
- Газопровод высокого давления первой категории
 - Газопровод высокого давления второй категории
 - Край шаровый
 - Ковер
 - Опознавательный знак
- Существующие инженерные сети:**
- Газопровод
 - Кабельные линии связи
 - Водопровод
 - Воздушные линии электропередачи
 - Кабельные линии электропередачи
 - Канализационные сети

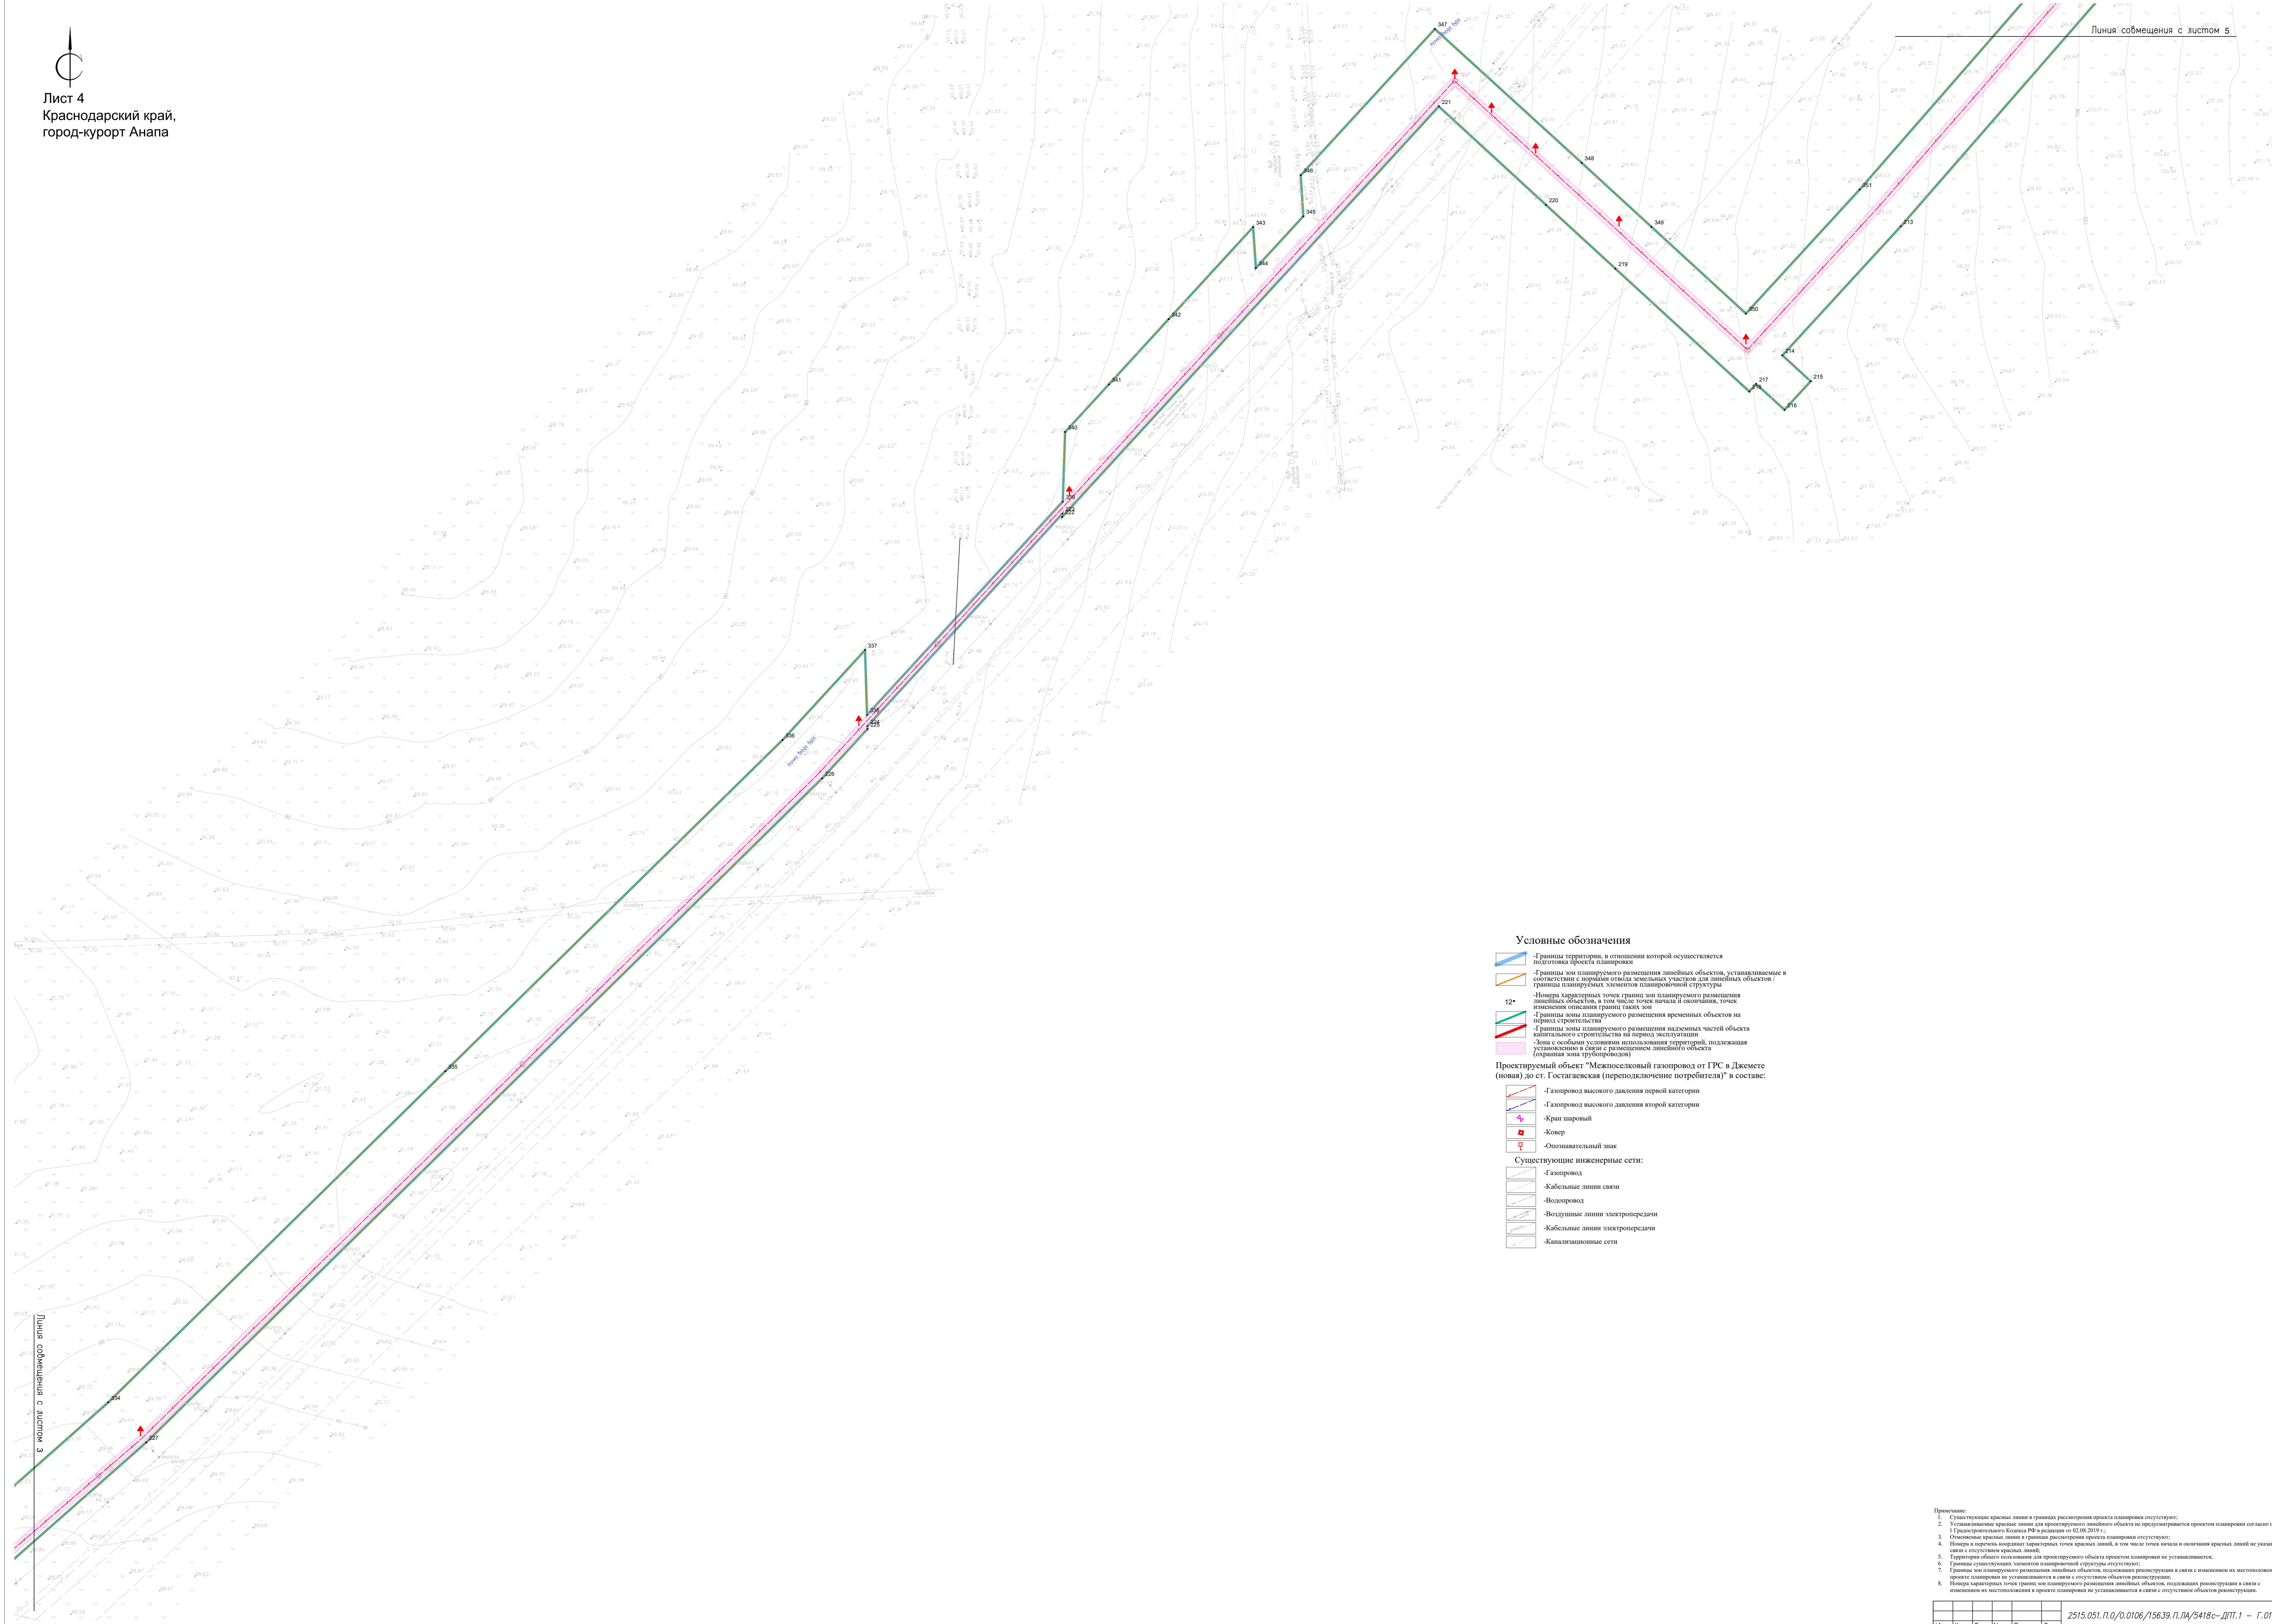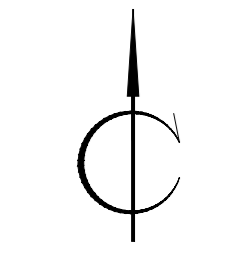

Условные обозначения

- Границы территории, в отношении которой осуществляется подготовка проекта планировки;
- Границы зон планируемого размещения линейных объектов, устанавливаемые в соответствии с нормами отвода земельных участков для линейных объектов / границы планировочных элементов планировочной структуры;
- Номера характерных точек границ зон планируемого размещения линейных объектов, в том числе точек начала и окончания, точек изменения описания границ таких зон;
- Границы зоны планируемого размещения временных объектов на период строительства;
- Границы зоны планируемого размещения надземных частей объекта капитального строительства на период эксплуатации;
- Зона с особыми условиями использования территорий, подлежащая установлению в связи с размещением линейного объекта (охранная зона трубопроводов)


Проектируемый объект "Межпоселковый газопровод от ГРС в Джемете (новая) до ст. Гостагаевская (перенос/подключение потребителя)" в составе:

- Газопровод высокого давления первой категории
- Газопровод высокого давления второй категории
- Край шаровой
- Ковер
- Оповещающий знак

Существующие инженерные сети:

- Газопровод
- Кабельные линии связи
- Водопровод
- Воздушные линии электропередачи
- Кабельные линии электропередачи
- Канализационные сети

Примечание:
 1. Существующие красные линии и границы расселения проекта планировки отсутствуют;
 2. Установленные красные линии для проектируемого линейного объекта не размещаются проектом планировки согласно п.11 ст. 17 Градостроительного Кодекса РФ в редакции от 02.08.2019 г.;
 3. Отображены красные линии и границы расселения проекта планировки отсутствуют;
 4. Номера и порядок координат характерных точек красных линий, в том числе точек начала и окончания красных линий не указаны в связи с отсутствием красных линий;
 5. Территории общего пользования для проектируемого объекта проектом планировки не устанавливаются;
 6. Границы санитарно-защитных зон планируемой структуры отсутствуют;
 7. Границы зон планируемого размещения линейных объектов, подлежащих реконструкции в связи с изменением их местоположения в проекте планировки не устанавливаются в связи с отсутствием объектов реконструкции;
 8. Номера характерных точек границ зон планируемого размещения линейных объектов, подлежащих реконструкции в связи с изменением их местоположения в проекте планировки не устанавливаются в связи с отсутствием объектов реконструкции.

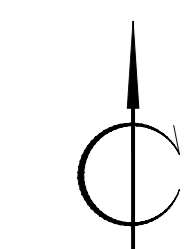

Условные обозначения

- Границы территории, в отношении которой осуществляется подготовка проекта планировки
- Границы зон планируемого размещения линейных объектов, устанавливаемые в соответствии с порядком отвода земельных участков для линейных объектов / граница планируемых элементов планировочной структуры
- Номера характерных точек границ зон планируемого размещения линейных объектов, в том числе точек начала и окончания, точек изменения описания границ, точек зон
- Границы зоны планируемого размещения временных объектов на период строительства
- Границы зоны планируемого размещения надземных частей объекта капитального строительства на период эксплуатации
- Зона с особыми условиями использования территорий, подлежащая установлению в связи с размещением линейного объекта (охранная зона трубопроводов)


Проектируемый объект "Межпоселковый газопровод от ГРС в Джемете (новая) до ст. Гостаяевская (переподключение потребителя)" в составе:

- Газопровод высокого давления первой категории
- Газопровод высокого давления второй категории
- Край шаровой
- Ковер
- Оповестительный знак

Существующие инженерные сети:

- Газопровод
- Кабельные линии связи
- Волокно
- Воздушные линии электропередачи
- Кабельные линии электропередачи
- Канализационные сети

Примечание:
 1. Существующие красные линии и границы рассматриваемого проекта планировки отсутствуют.
 2. Установленные красные линии для проектируемого линейного объекта не рассматриваются проектом планировки согласно п.11 ст. 17 Федерального закона от 02.08.2019 г. № 201-ФЗ.
 3. Основные красные линии и границы рассматриваемого проекта планировки отсутствуют.
 4. Номера и порядок координат характерных точек красных линий, в том числе точек начала и окончания красных линий не указаны в связи с отсутствием красных линий.
 5. Территории общего пользования для проектируемого объекта проектом планировки не устанавливаются.
 6. Границы зон планируемого размещения объектов, подлежащих реконструкции в связи с изменением их местоположения и проекта планировки не устанавливаются в связи с отсутствием объектов реконструкции.
 7. Границы зон планируемого размещения линейных объектов, подлежащих реконструкции в связи с изменением их местоположения и проекта планировки не устанавливаются в связи с отсутствием объектов реконструкции.
 8. Номера характерных точек границ зон планируемого размещения линейных объектов, подлежащих реконструкции в связи с изменением их местоположения и проекта планировки не устанавливаются в связи с отсутствием объектов реконструкции.

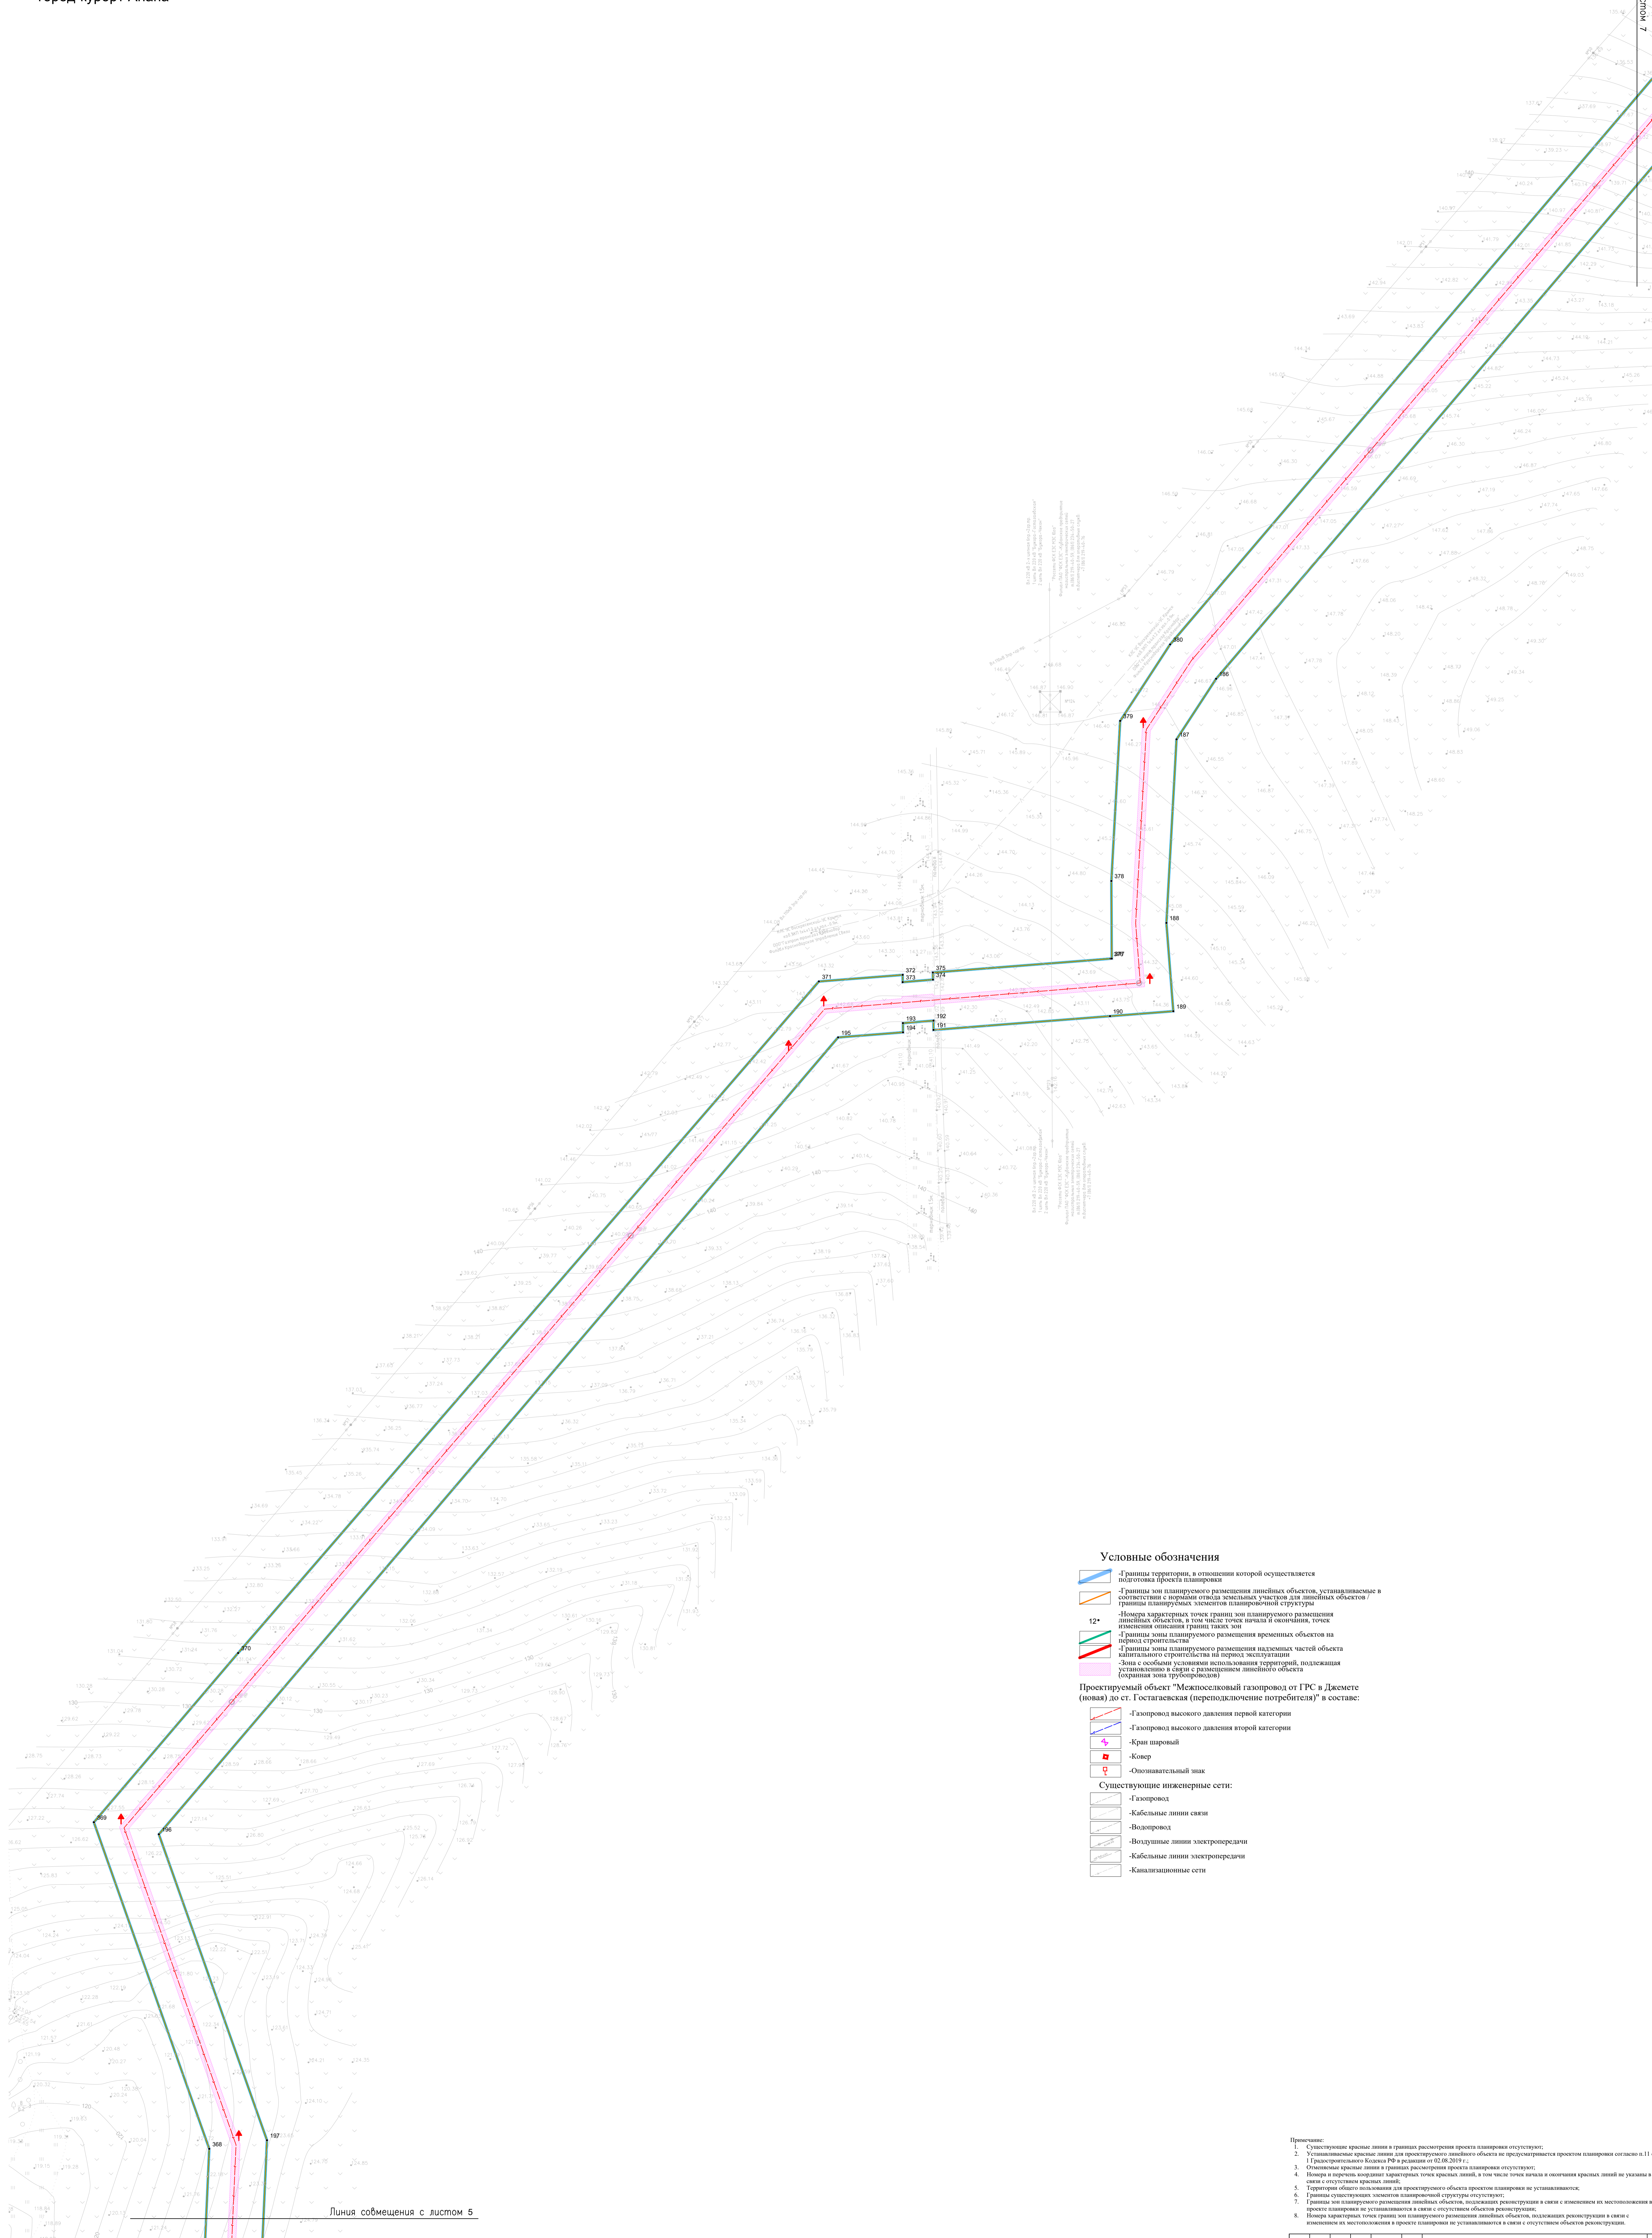

Условные обозначения

- Границы территории, в отношении которой осуществляется подготовка проекта планировки
- Границы зон планируемого размещения линейных объектов, устанавливаемые в соответствии с нормами отвода земельных участков для линейных объектов / границы планировочных элементов планировочной структуры
- Номера характерных точек границ зон планируемого размещения линейных объектов, в том числе точек начала и окончания, точек изменения описания границ таких зон
- Границы зон планируемого размещения временных объектов на период строительства
- Границы зон планируемого размещения надземных частей объекта капитального строительства на период эксплуатации
- Зоны с особыми условиями использования территорий, подлежащая установлению в связи с размещением линейного объекта (охранная зона трубопроводов)



Проектируемый объект "Межпоселковый газопровод от ГРС в Джемте (новый) до ст. Гостягаевская (перезаключение потребителя)" в составе:

- Газопровод высокого давления первой категории
- Газопровод высокого давления второй категории
- Край шаровый
- Ковер
- Оповестительный знак

Существующие инженерные сети:



- Газопровод
- Кабельные линии связи
- Волопровод
- Воздушные линии электропередачи
- Кабельные линии электропередачи
- Канализационные сети

Примечание:
1. Существующие красные линии и границы рассматриваемого проекта планировки отсутствуют;
2. Установленные красные линии для проектируемого линейного объекта не рассматриваются проектом планировки согласно п.11 ст. 4 Градостроительного Кодекса РФ в редакции от 02.08.2019 г.;
3. Оповестительные знаки и границы рассматриваемого проекта планировки отсутствуют;
4. Номера и перечень координат характерных точек красных линий, в том числе точек начала и окончания красных линий не указаны в связи с отсутствием красных линий;
5. Территории общего пользования для проектируемого объекта проектом планировки не устанавливаются;
6. Границы существующих зон охраны планировочной структуры отсутствуют;
7. Границы зон планируемого размещения линейных объектов, подлежащих реконструкции в связи с изменением их местоположения в проекте планировки не устанавливаются в связи с отсутствием объектов реконструкции;
8. Номера характерных точек границ зон планируемого размещения линейных объектов, подлежащих реконструкции в связи с изменением их местоположения в проекте планировки не устанавливаются в связи с отсутствием объектов реконструкции.

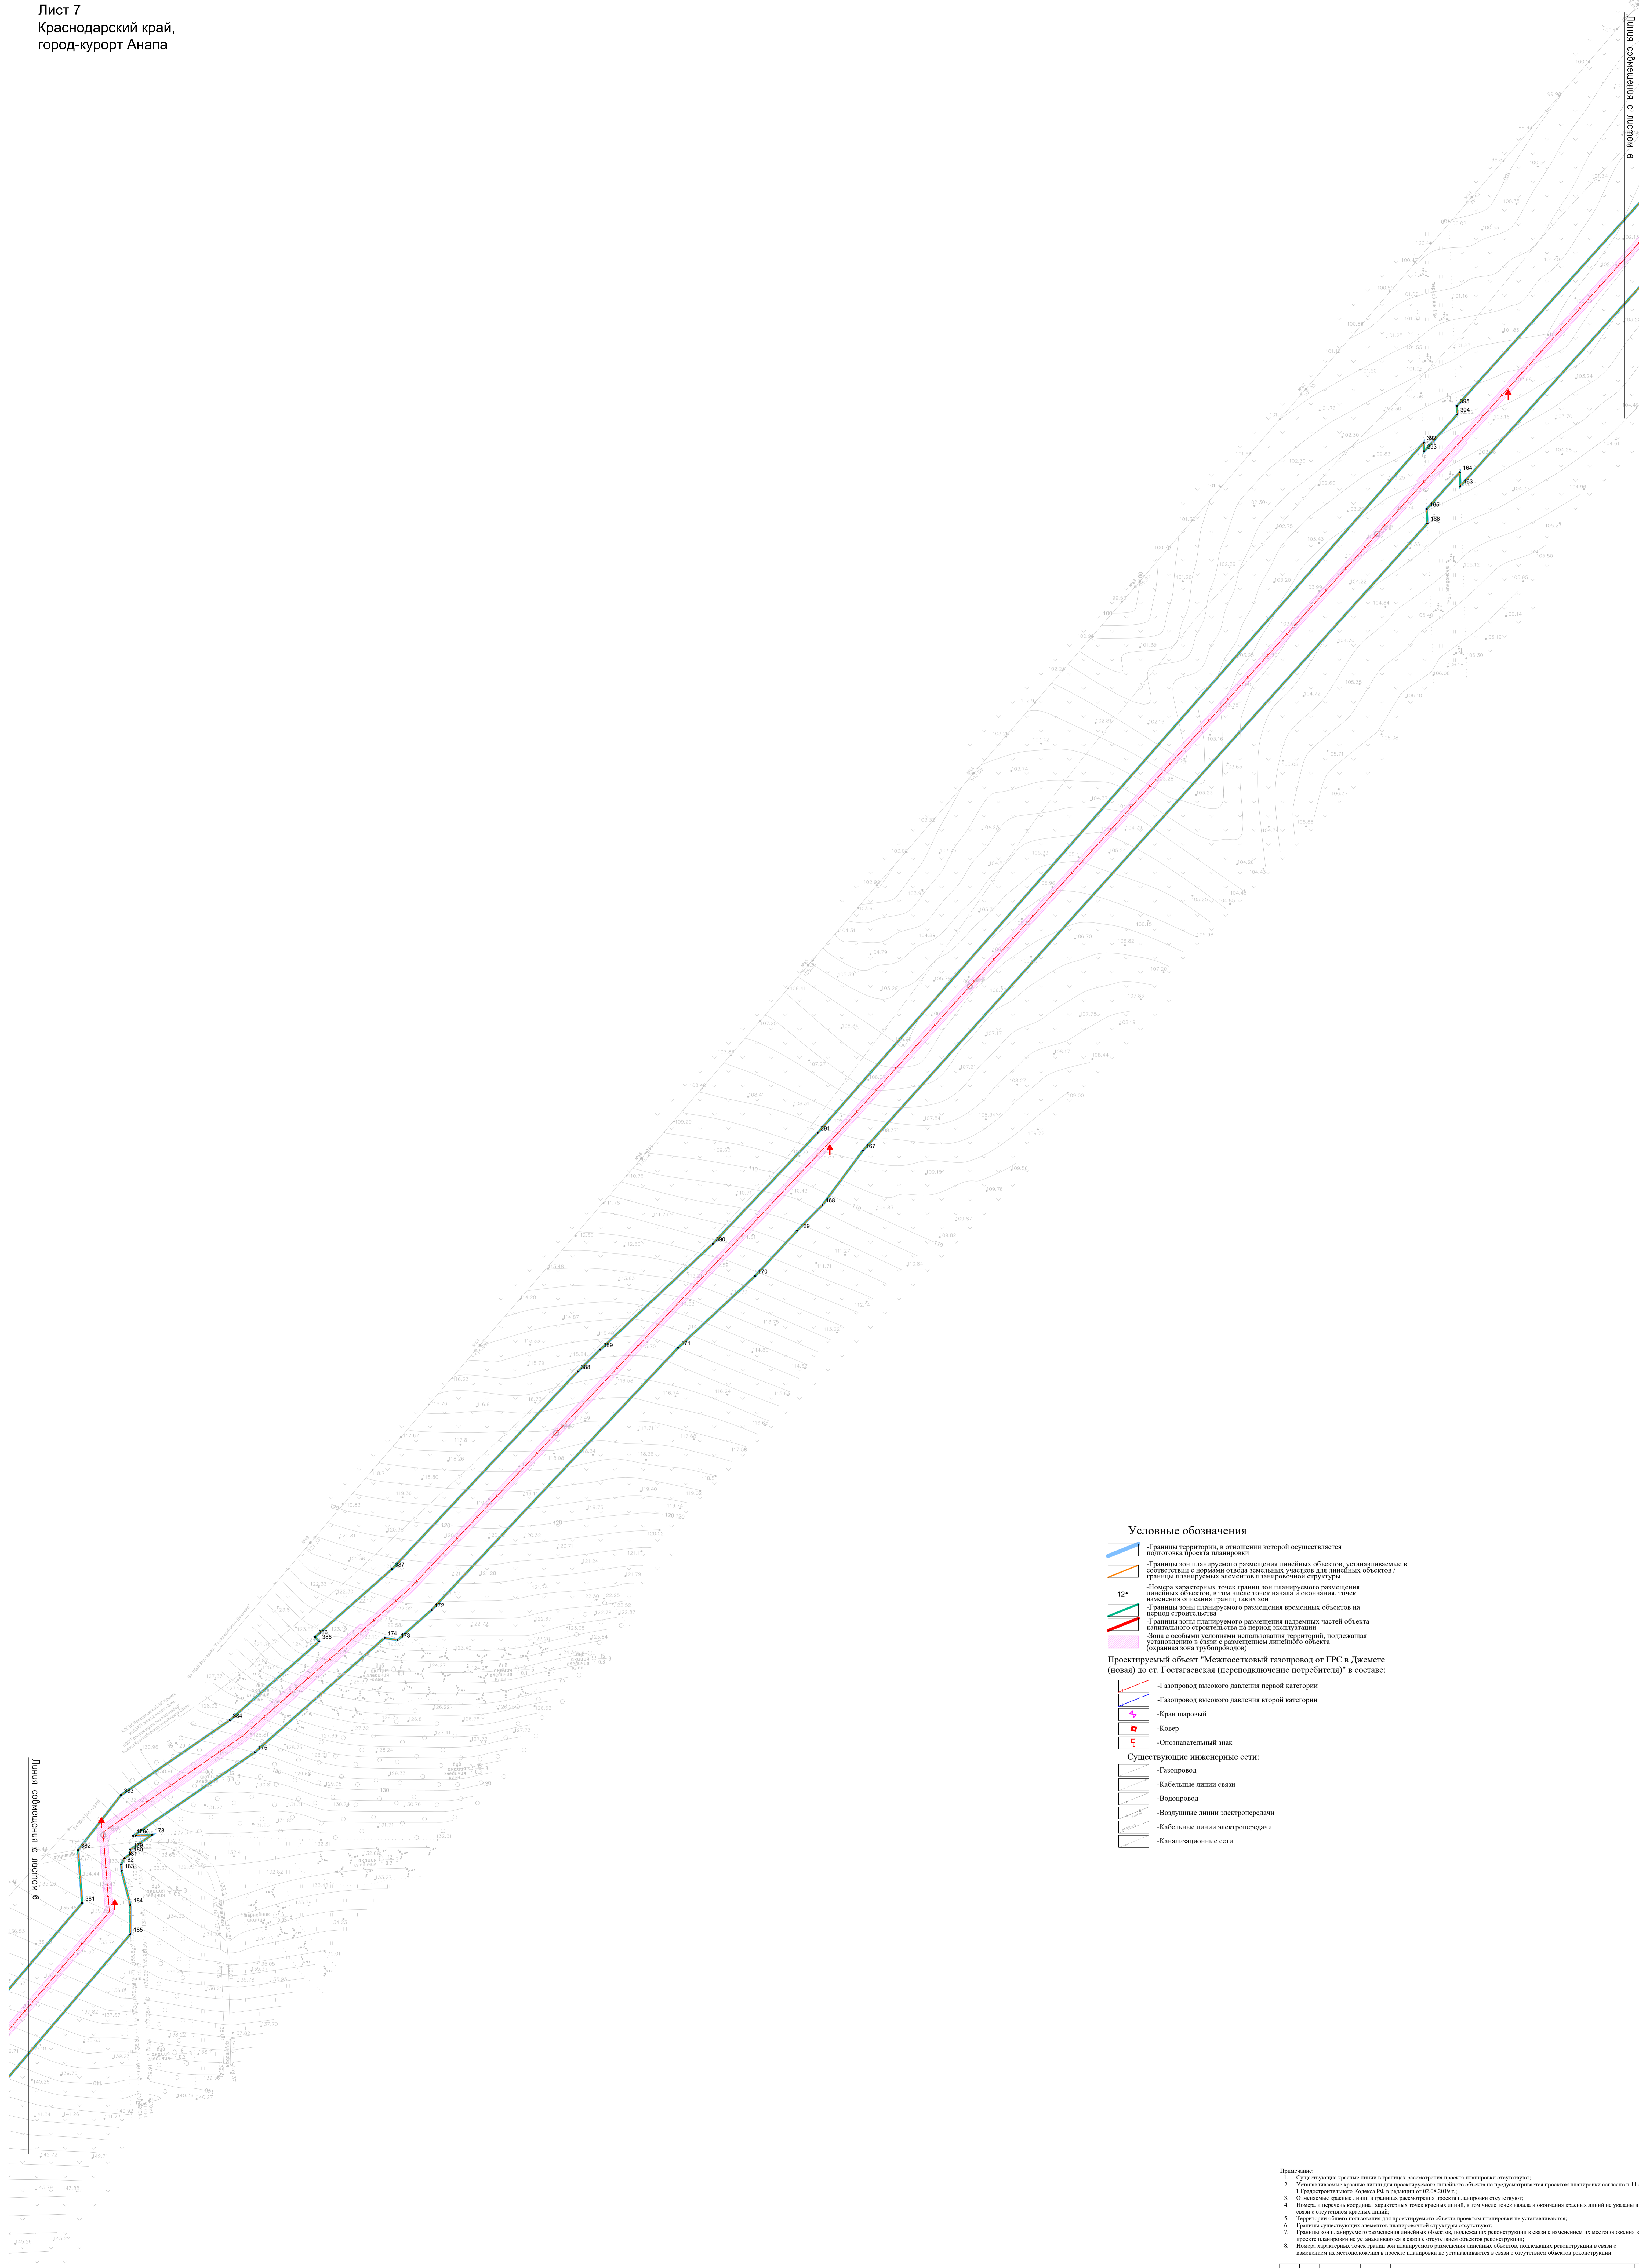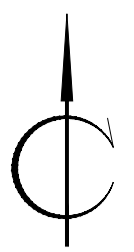

Условные обозначения



- Границы территории, в отношении которой осуществляется подготовка проекта планировки
 - Границы зон планируемого размещения линейных объектов, устанавливаемые в соответствии с нормами отвода земельных участков для линейных объектов / границы планируемых элементов планировочной структуры
 - Номера характерных точек границ зон планируемого размещения линейных объектов, в том числе точек начала и окончания, точек изменения описания границ, точек зон
 - Номера характерных точек границ зон планируемого размещения временных объектов на период строительства
 - Границы зоны планируемого размещения индивидуальных частей объекта капитального строительства (период эксплуатации)
 - Зона с особыми условиями использования территорий, подлежащая установлению в связи с размещением линейного объекта (охранная зона трубопровода)
- Проектируемый объект "Межселовский газопровод от ГРС в Джемете (новая) до ст. Гостагаевская (переподключение потребителей)" в составе:
- Газопровод высокого давления первой категории
 - Газопровод высокого давления второй категории
 - Кран шаровый
 - Ковер
 - Оповестительный знак
- Существующие инженерные сети:
- Газопровод
 - Кабельные линии связи
 - Водопровод
 - Воздушные линии электропередачи
 - Кабельные линии электропередачи
 - Канализационные сети

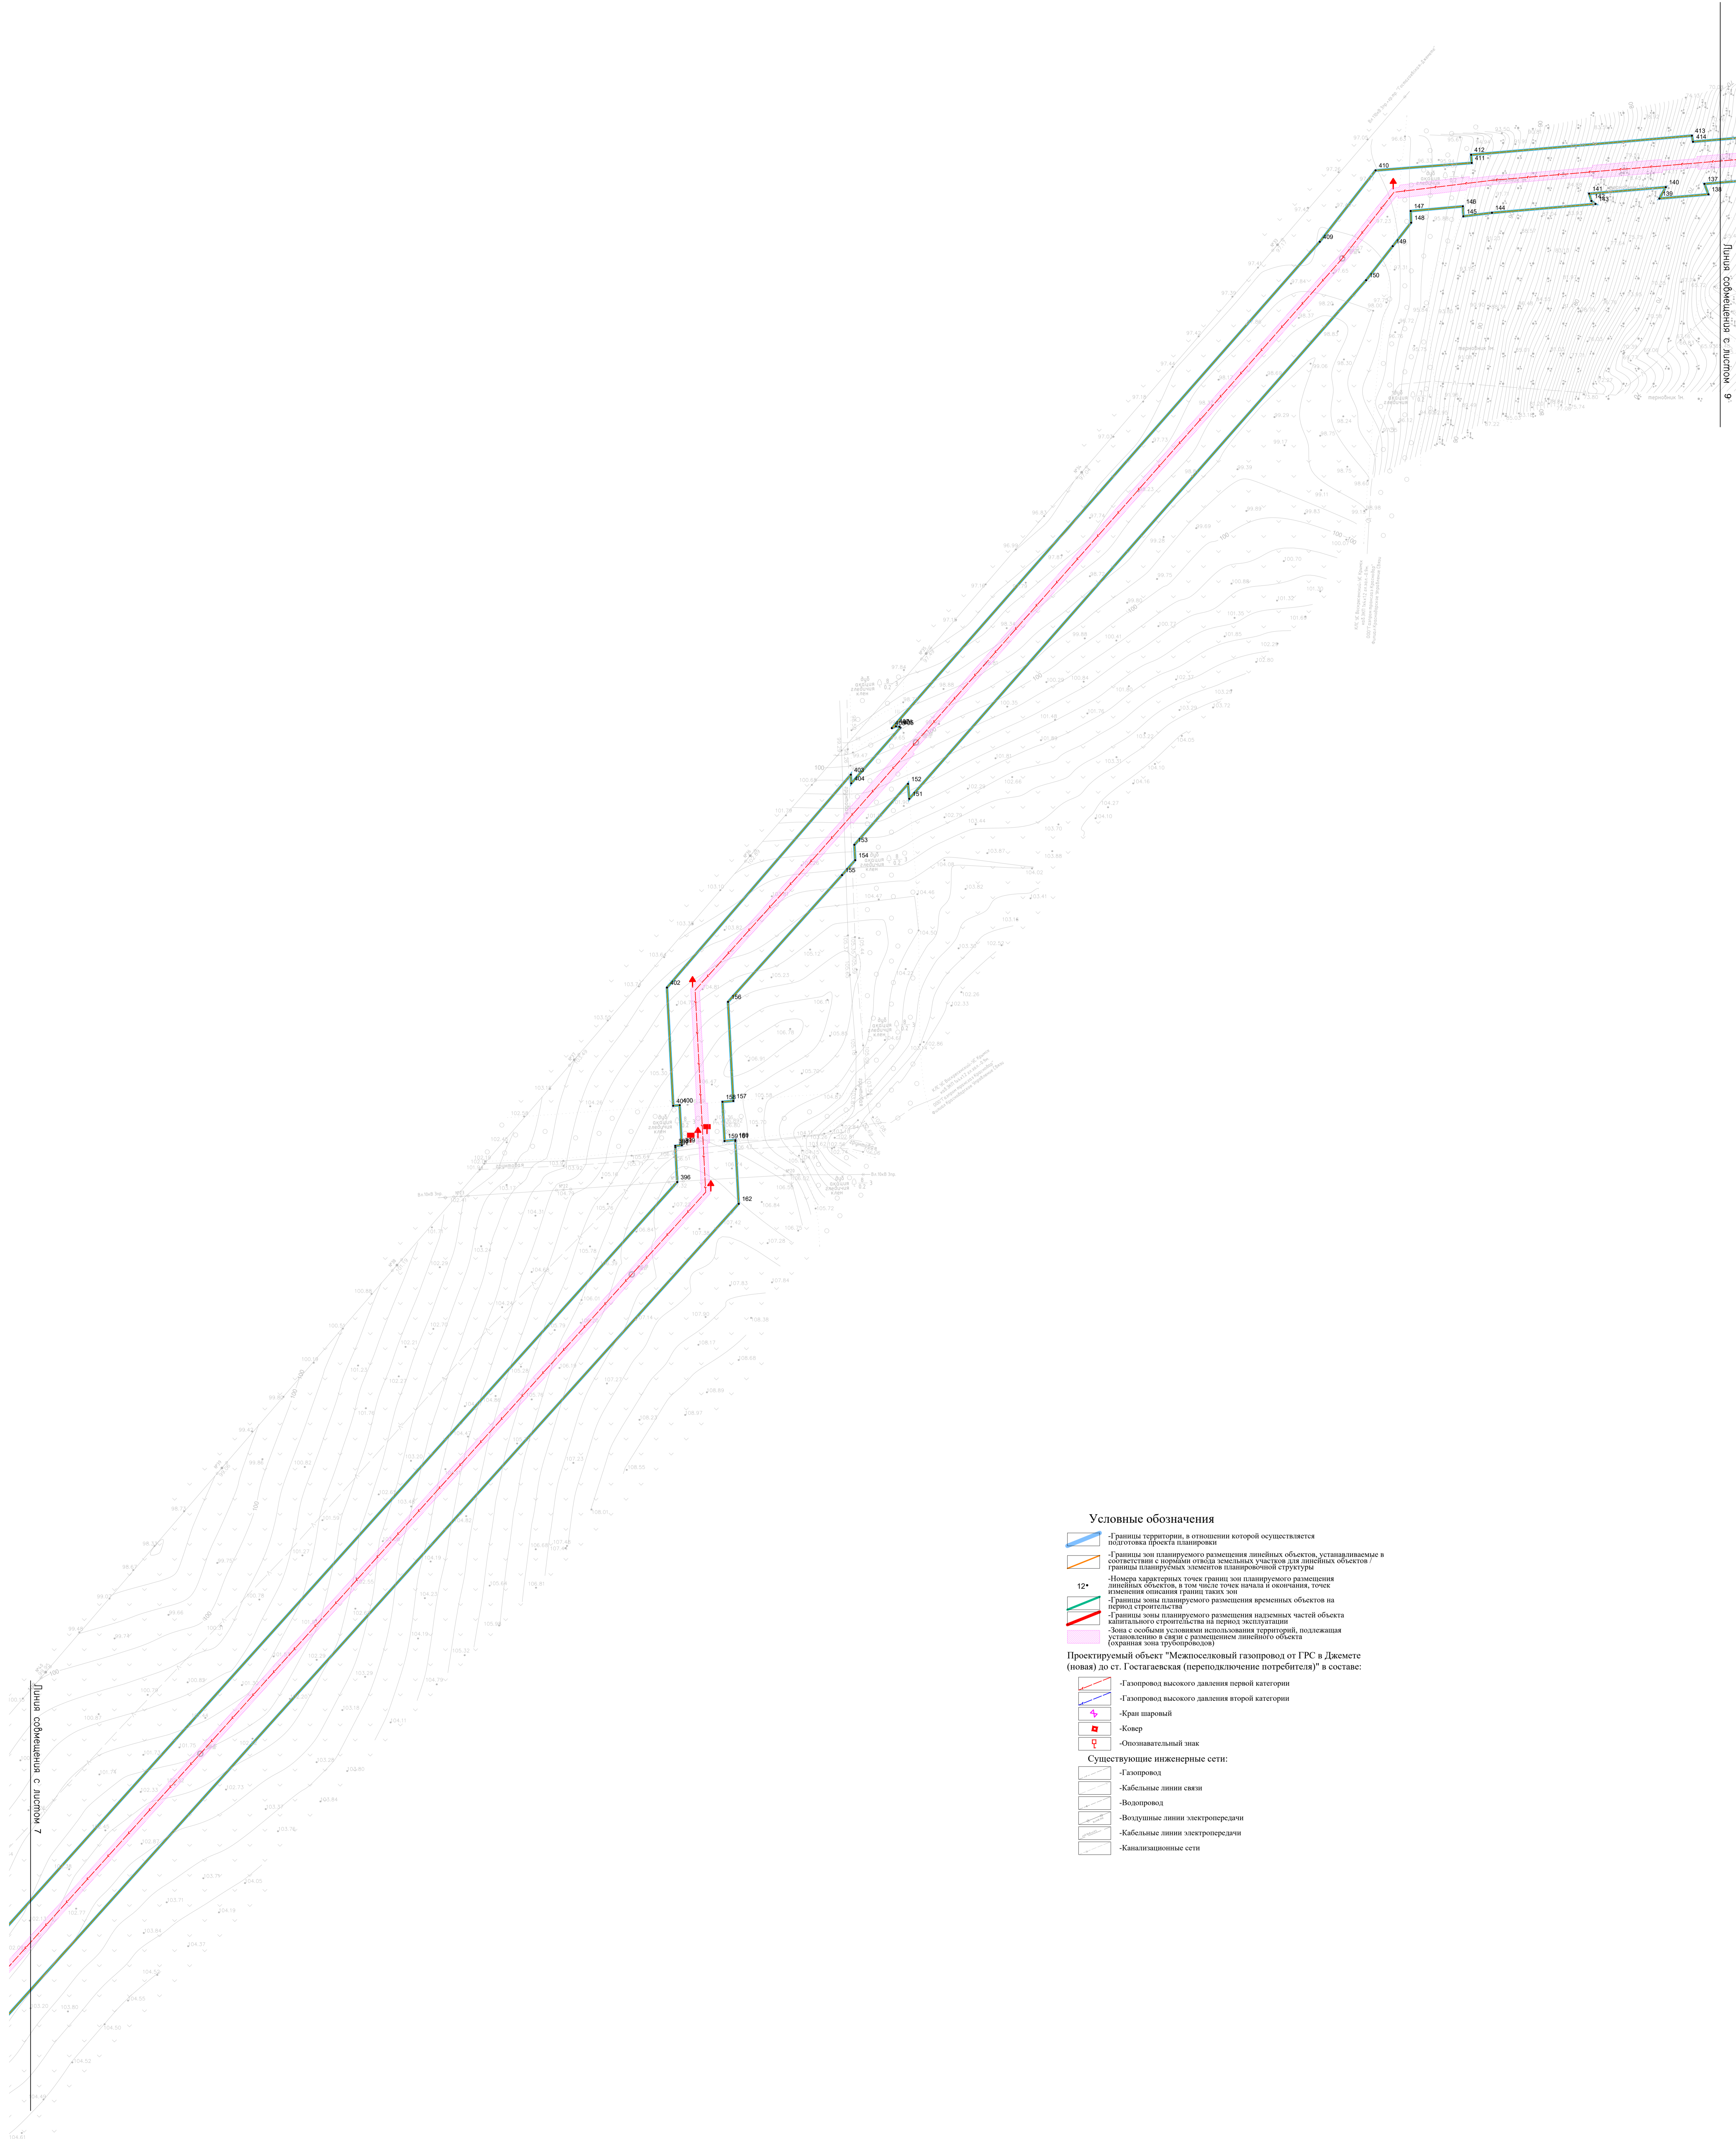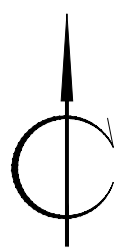

Условные обозначения



- Границы территории, в отношении которой осуществляется подготовка проекта планировки
 - Границы зон планируемого размещения линейных объектов, устанавливаемые в соответствии с нормами отвода земельных участков для линейных объектов / границы планируемых элементов планировочной структуры
 - Номера характерных точек границ зон планируемого размещения линейных объектов, в том числе точек начала и окончания, точек изменения описания границ таких зон
 - Границы зон планируемого размещения временных объектов на период строительства
 - Границы зон планируемого размещения надземных частей объектов капитального строительства на период эксплуатации
 - Знак с особыми условиями использования территорий, подложка устанавливается в связи с размещением линейного объекта (буферная зона трубопровода)
- Проектируемый объект "Межпоселковый газопровод от ГРС в Джемте (новый) до ст. Гостгаевская (переподключение потребителя)" в составе:
- Газопровод высокого давления первой категории
 - Газопровод высокого давления второй категории
 - Край шпоровый
 - Ковер
 - Опознавательный знак
- Существующие инженерные сети:
- Газопровод
 - Кабельные линии связи
 - Воздуховод
 - Воздушные линии электропередачи
 - Кабельные линии электропередачи
 - Канализационные сети

Примечание:
1. Существующие красные линии и границы размещения проекта планировки отсутствуют;
2. Установленные красные линии для проектируемого линейного объекта не предусматриваются проектом планировки согласно п.11 ст. 1 Градостроительного Кодекса РФ в редакции от 02.08.2019 г.;
3. Опознавательные знаки и границы размещения проекта планировки отсутствуют;
4. Номера и перечень координат характерных точек красных линий, в том числе точек начала и окончания красных линий не указаны в связи с отсутствием красных линий;
5. Территории общего пользования для проектируемого объекта проектом планировки не устанавливаются;
6. Границы существующих зон охраны планировочной структуры отсутствуют;
7. Границы зон планируемого размещения линейных объектов, подлежащих реконструкции в связи с изменением их местоположения и проекта планировки не устанавливаются в связи с отсутствием объектов реконструкции;
8. Номера характерных точек границ зон планируемого размещения линейных объектов, подлежащих реконструкции в связи с изменением их местоположения и проекта планировки не устанавливаются в связи с отсутствием объектов реконструкции.

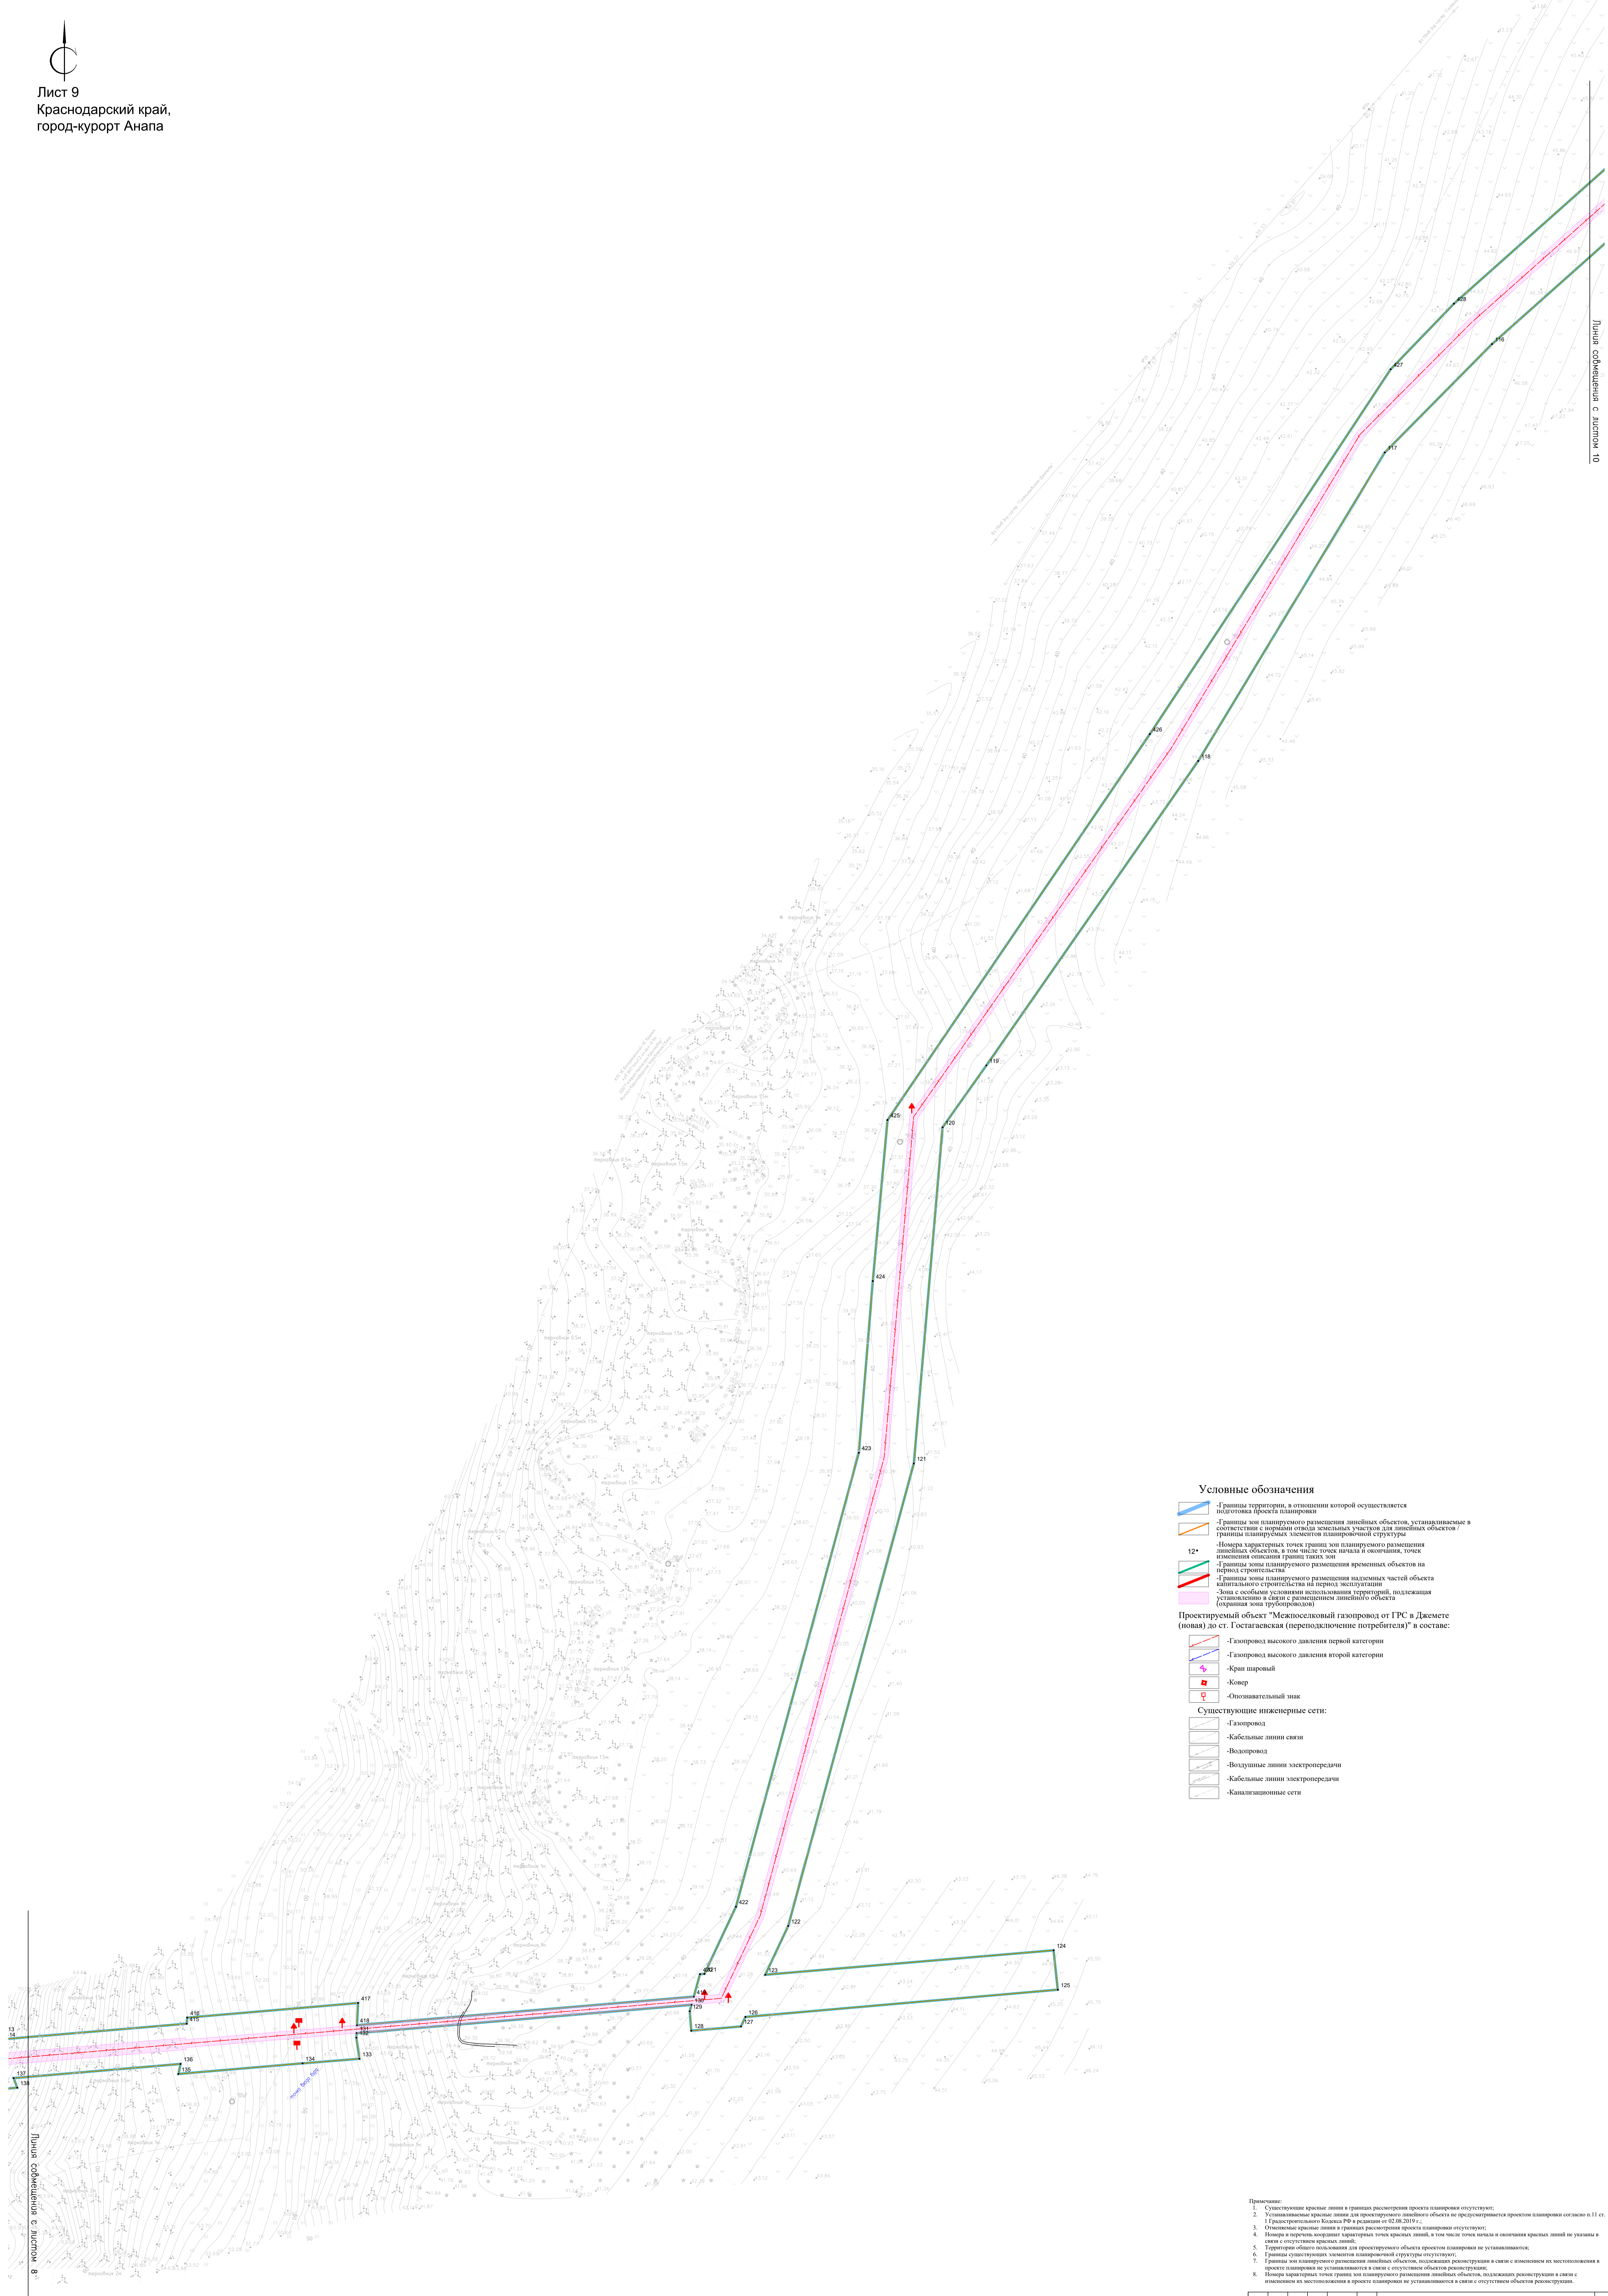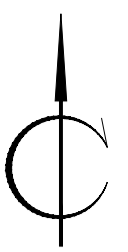

- Условные обозначения**
- Границы территории, в отношении которой осуществляется подготовка проекта планировки
 - Границы зон планируемого размещения линейных объектов, устанавливаемые в соответствии с нормами отвода земельных участков для линейных объектов / Границы планируемых элементов планировочной структуры
 - Номера характерных точек границ зон планируемого размещения линейных объектов, в том числе точек начала и окончания, точек изменения описания границ таких зон
 - Границы зон планируемого размещения временных объектов на период строительства
 - Границы зоны планируемого размещения надземных частей объекта капитального строительства на период эксплуатации
 - Зона с особыми условиями использования территории, подлежащая установлению в связи с размещением линейного объекта (охранная зона трубопроводов)
- Проектируемый объект "Межподключение газопровод от ГРС в Джемете (новом) до ст. Гостагаевская (переподключение потребителя)" в составе:**
- Газопровод высокого давления первой категории
 - Газопровод высокого давления второй категории
 - Кран шаровый
 - Ковер
 - Оповестительный знак
- Существующие инженерные сети:**
- Газопровод
 - Кабельные линии связи
 - Водопровод
 - Воздушные линии электропередачи
 - Кабельные линии электропередачи
 - Канализационные сети


Примечание:
 1. Существующие красные линии в границах размещения проекта планировки отсутствуют;
 2. Установленные красные линии для проектируемого линейного объекта не устанавливаются проектом планировки согласно п.11 ст. 1 Градостроительного Кодекса РФ в редакции от 02.08.2019 г.;
 3. Отображены красные линии в границах размещения проекта планировки отсутствуют;
 4. Номера и перечень координат характерных точек красных линий, в том числе точек начала и окончания красных линий не указаны в связи с отсутствием красных линий;
 5. Территории общего пользования для проектируемого объекта проектом планировки не устанавливаются;
 6. Границы существующих зон охраны планировочной структуры отсутствуют;
 7. Границы зон планируемого размещения линейных объектов, подлежащих реконструкции в связи с изменением их местоположения в проекте планировки не устанавливаются в связи с отсутствием объектов реконструкции;
 8. Номера характерных точек границ зон планируемого размещения линейных объектов, подлежащих реконструкции в связи с изменением их местоположения в проекте планировки не устанавливаются в связи с отсутствием объектов реконструкции.

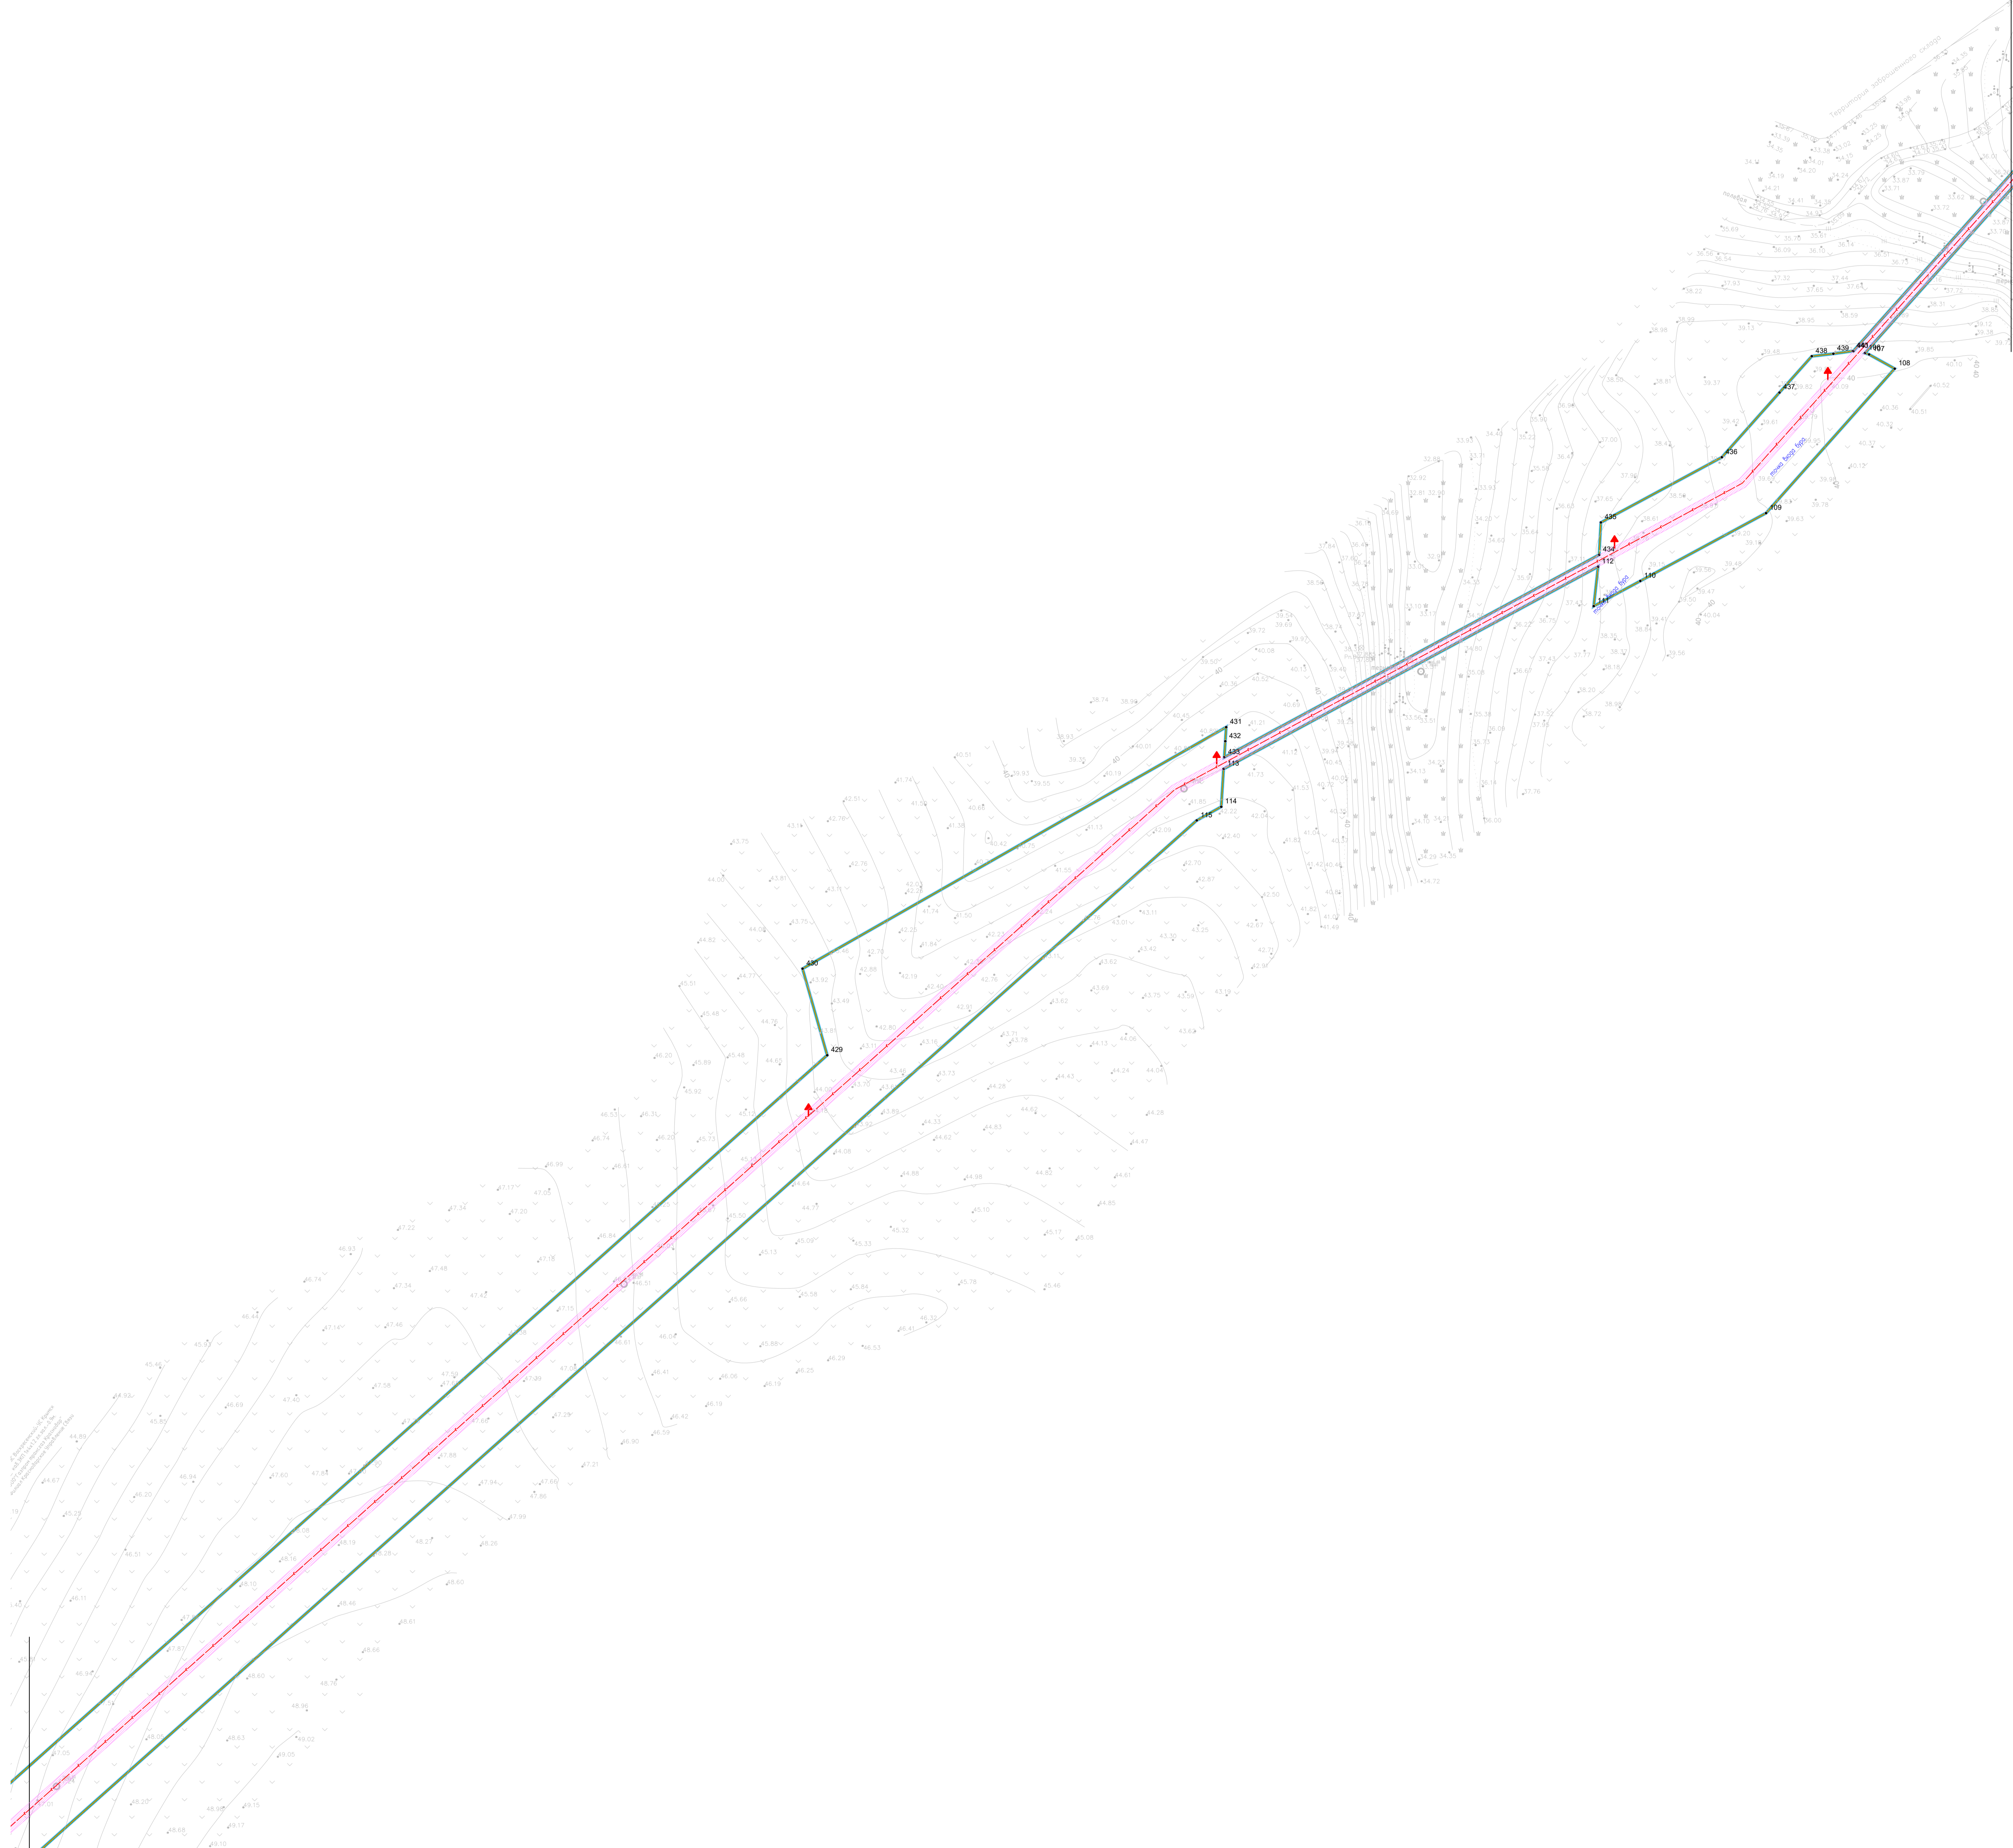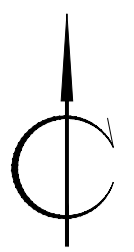

Условные обозначения

- Границы территории, в отношении которой осуществляется подготовка проекта планировки
 - Границы зон планируемого размещения линейных объектов, устанавливаемые в соответствии с порядком отвода земельных участков для линейных объектов и границы планировых элементов планировочной структуры
 - Номера характерных точек, границ зон планируемого размещения линейных объектов, в том числе точек начала и окончания, точек изменения описания границ, точек зон планируемого размещения временных объектов на период строительства
 - Границы зоны планируемого размещения надземных частей объектов капитального строительства на период эксплуатации
 - Зона с особыми условиями использования территории, подлежащая установлению в связи с размещением линейного объекта (формальная зона трубопровода)
- Проектируемый объект "Межпоселковый газопровод от ГРС в Джемете (новая) до ст. Гостагаевская (переподключение потребителя)" в составе:**
- Газопровод высокого давления первой категории
 - Газопровод высокого давления второй категории
 - Кран шаровый
 - Ковер
 - Опознавательный знак
- Существующие инженерные сети:**
- Газопровод
 - Кабельные линии связи
 - Водопровод
 - Воздушные линии электропередачи
 - Кабельные линии электропередачи
 - Канализационные сети

Примечание:
1. Существующие красные линии и границы размещения проекта планировки отсутствуют;
2. Устанавливаемые красные линии для проектируемого линейного объекта не регламентируются проектом планировки согласно п.11 ст. 1 Градостроительного Кодекса РФ в редакции от 02.08.2019 г.;
3. Опознавательные знаки и границы размещения проекта планировки отсутствуют;
4. Номера и перечень координат характерных точек красных линий, в том числе точек начала и окончания красных линий не указаны в связи с отсутствием красных линий;
5. Территории общего пользования для проектируемого объекта проектом планировки не устанавливаются;
6. Границы существующих элементов планировочной структуры отсутствуют;
7. Границы зон планируемого размещения линейных объектов, подлежащих реконструкции в связи с изменением их местоположения и проекта планировки не устанавливаются в связи с отсутствием объектов реконструкции;
8. Номера характерных точек границ зон планируемого размещения линейных объектов, подлежащих реконструкции в связи с изменением их местоположения и проекта планировки не устанавливаются в связи с отсутствием объектов реконструкции.

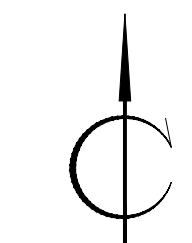



Линия сообщения с листом 10



Условные обозначения

- Границы территории, в отношении которой осуществляется подготовка проекта планировки
 - Границы зон планируемого размещения линейных объектов, устанавливаемые в соответствии с нормами отвода земельных участков для линейных объектов
 - Границы планируемых элементов планировочной структуры
 - Номера характерных точек границ зон планируемого размещения линейных объектов, в том числе точек начала и окончания, точек изменения описания границ таких зон
 - Границы зоны планируемого размещения временных объектов на период строительства
 - Границы зоны планируемого размещения надземных частей объекта капитального строительства на период эксплуатации
 - Зоны с особыми условиями использования территорий, подлежащая установлению в связи с размещением линейного объекта (охранная зона трубопровода)
- Проектируемый объект "Межклассовый газопровод от ГРС в Джемете (новая) до ст. Гостагвская (переносное подключение потребителя)" в составе:
- Газопровод высокого давления первой категории
 - Газопровод высокого давления второй категории
 - Край шаровый
 - Ковер
 - Оповещающий знак
- Существующие инженерные сети:
- Газопровод
 - Кабельные линии связи
 - Водопровод
 - Воздушные линии электропередачи
 - Кабельные линии электропередачи
 - Канализационные сети

Примечание:
 1. Существующие красные линии и границы размещения проекта планировки отсутствуют;
 2. Устанавливаемые красные линии для проектируемого линейного объекта не предусматриваются проектом планировки согласно п.11 ст. 1 Градостроительного Кодекса РФ в редакции от 02.08.2019 г.;
 3. Определяемые красные линии и границы размещения проекта планировки отсутствуют;
 4. Номера и перечень координат характерных точек красных линий, в том числе точек начала и окончания красных линий не указаны в связи с отсутствием красных линий;
 5. Территории общего пользования для проектируемого объекта проектом планировки не устанавливаются;
 6. Границы существующих зон охраны планировочной структуры отсутствуют;
 7. Границы зон планируемого размещения линейных объектов, подлежащих реконструкции в связи с изменением их местоположения в проекте планировки не устанавливаются в связи с отсутствием объектов реконструкции;
 8. Номера характерных точек границ зон планируемого размещения линейных объектов, подлежащих реконструкции в связи с изменением их местоположения в проекте планировки не устанавливаются в связи с отсутствием объектов реконструкции.

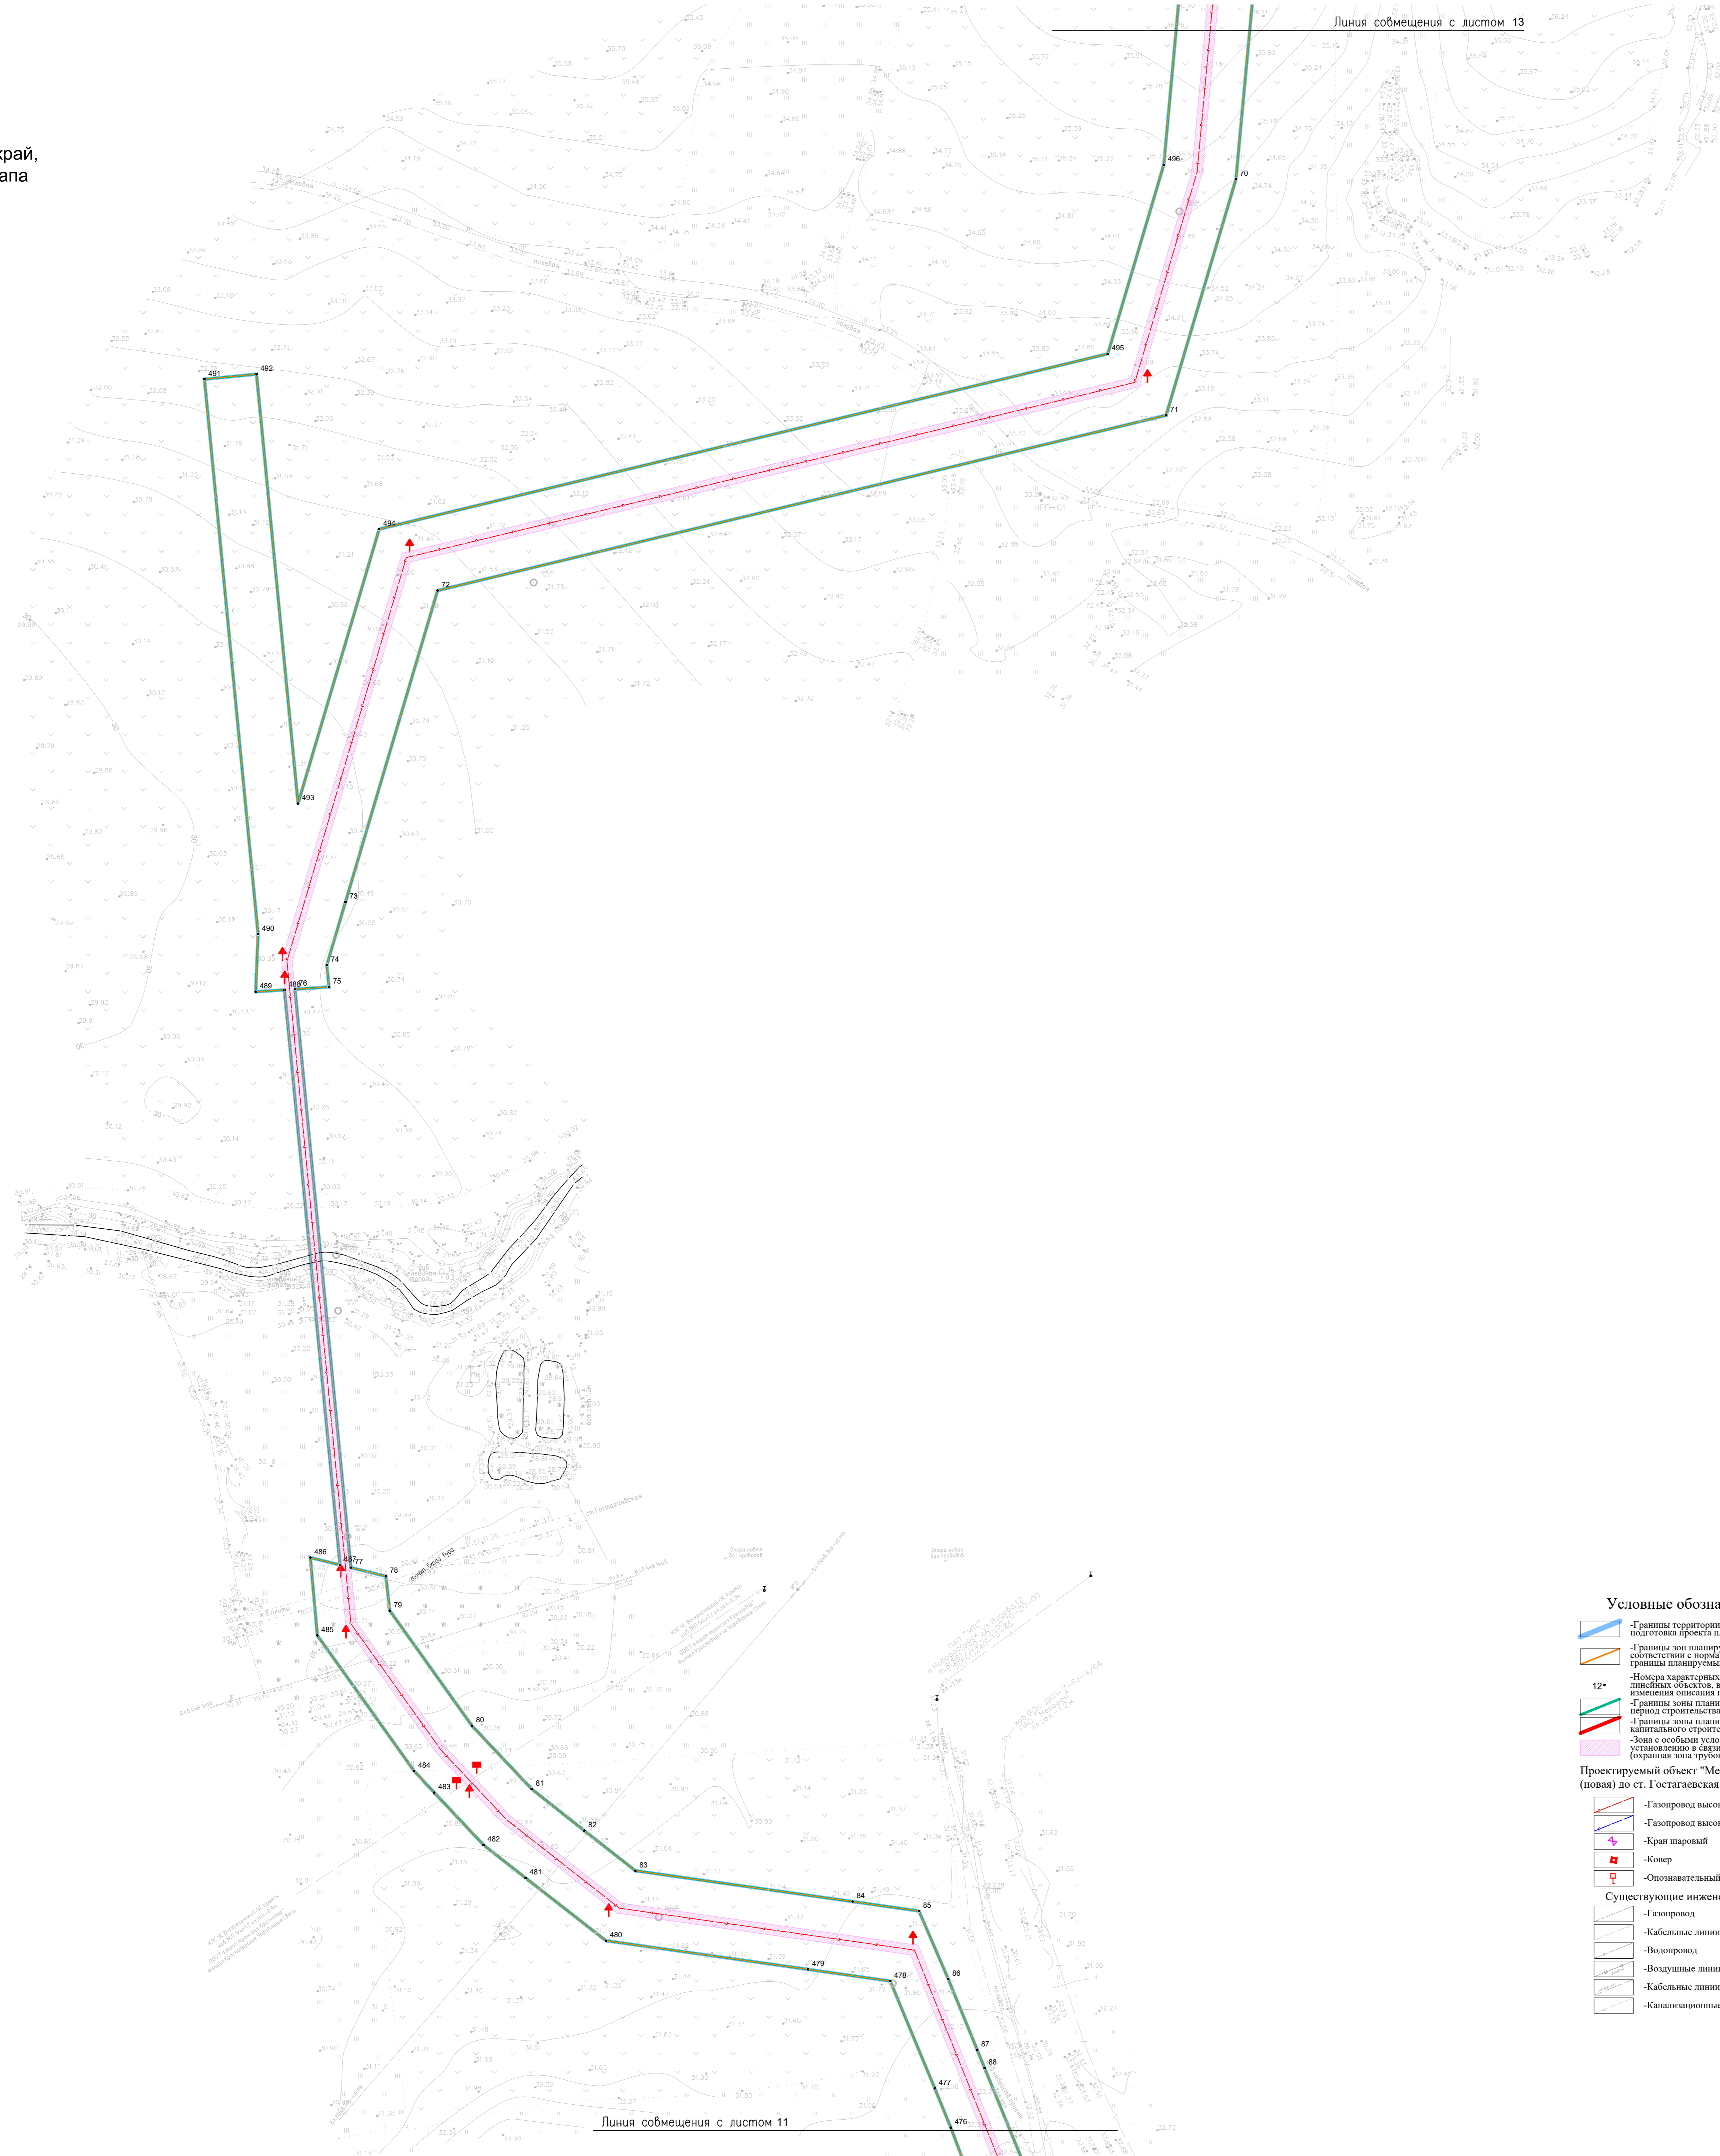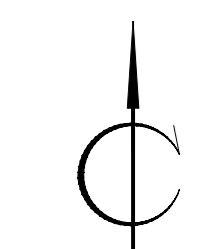

Условные обозначения

- Границы территории, в отношении которой осуществляется подготовка проекта планировки
- Границы зон планируемого размещения линейных объектов, устанавливаемые в соответствии с нормами отвода земельных участков для линейных объектов / границы планируемых элементов планировочной структуры
- Номера характерных точек границ зон планируемого размещения линейных объектов, в том числе точек начала и окончания, точек изменения описания границ, точек зон
- Номера характерных точек границ зон планируемого размещения временных объектов на период строительства
- Границы зоны планируемого размещения надземных частей объекта капитального строительства на период эксплуатации
- Зона с особыми условиями использования территорий, подлежащая установлению в связи с размещением линейного объекта (охранный зона трубопроводов)



Проектируемый объект "Межпоселковый газопровод от ГРС в Джемете (новый) до ст. Гостгаевская (переподключение потребителя)" в составе:

- Газопровод высокого давления первой категории
- Газопровод высокого давления второй категории
- Кран шаровый
- Ковер
- Оповещающий знак

Существующие инженерные сети:

- Газопровод
- Кабельные линии связи
- Водопровод
- Воздушные линии электропередачи
- Кабельные линии электропередачи
- Канализационные сети

Примечание:
 1. Существующие красные линии и границы рассмотренного проекта планировки отсутствуют.
 2. Установленные красные линии для проектируемого линейного объекта не рассматриваются проектом планировки согласно п.11 ст. 1 Градостроительного Кодекса РФ в редакции от 02.08.2019 г.
 3. Отображены красные линии в границах рассмотренного проекта планировки отсутствуют.
 4. Номера и перечень координат характерных точек красных линий, в том числе точек начала и окончания красных линий не указаны в связи с отсутствием красных линий.
 5. Территории общего пользования для проектируемого объекта проектом планировки не устанавливаются.
 6. Границы зон планируемого размещения объектов капитального строительства отсутствуют.
 7. Границы зон планируемого размещения линейных объектов, подлежащих реконструкции в связи с изменением их местоположения в проекте планировки не устанавливаются в связи с отсутствием объектов реконструкции.
 8. Номера характерных точек границ зон планируемого размещения линейных объектов, подлежащих реконструкции в связи с изменением их местоположения в проекте планировки не устанавливаются в связи с отсутствием объектов реконструкции.

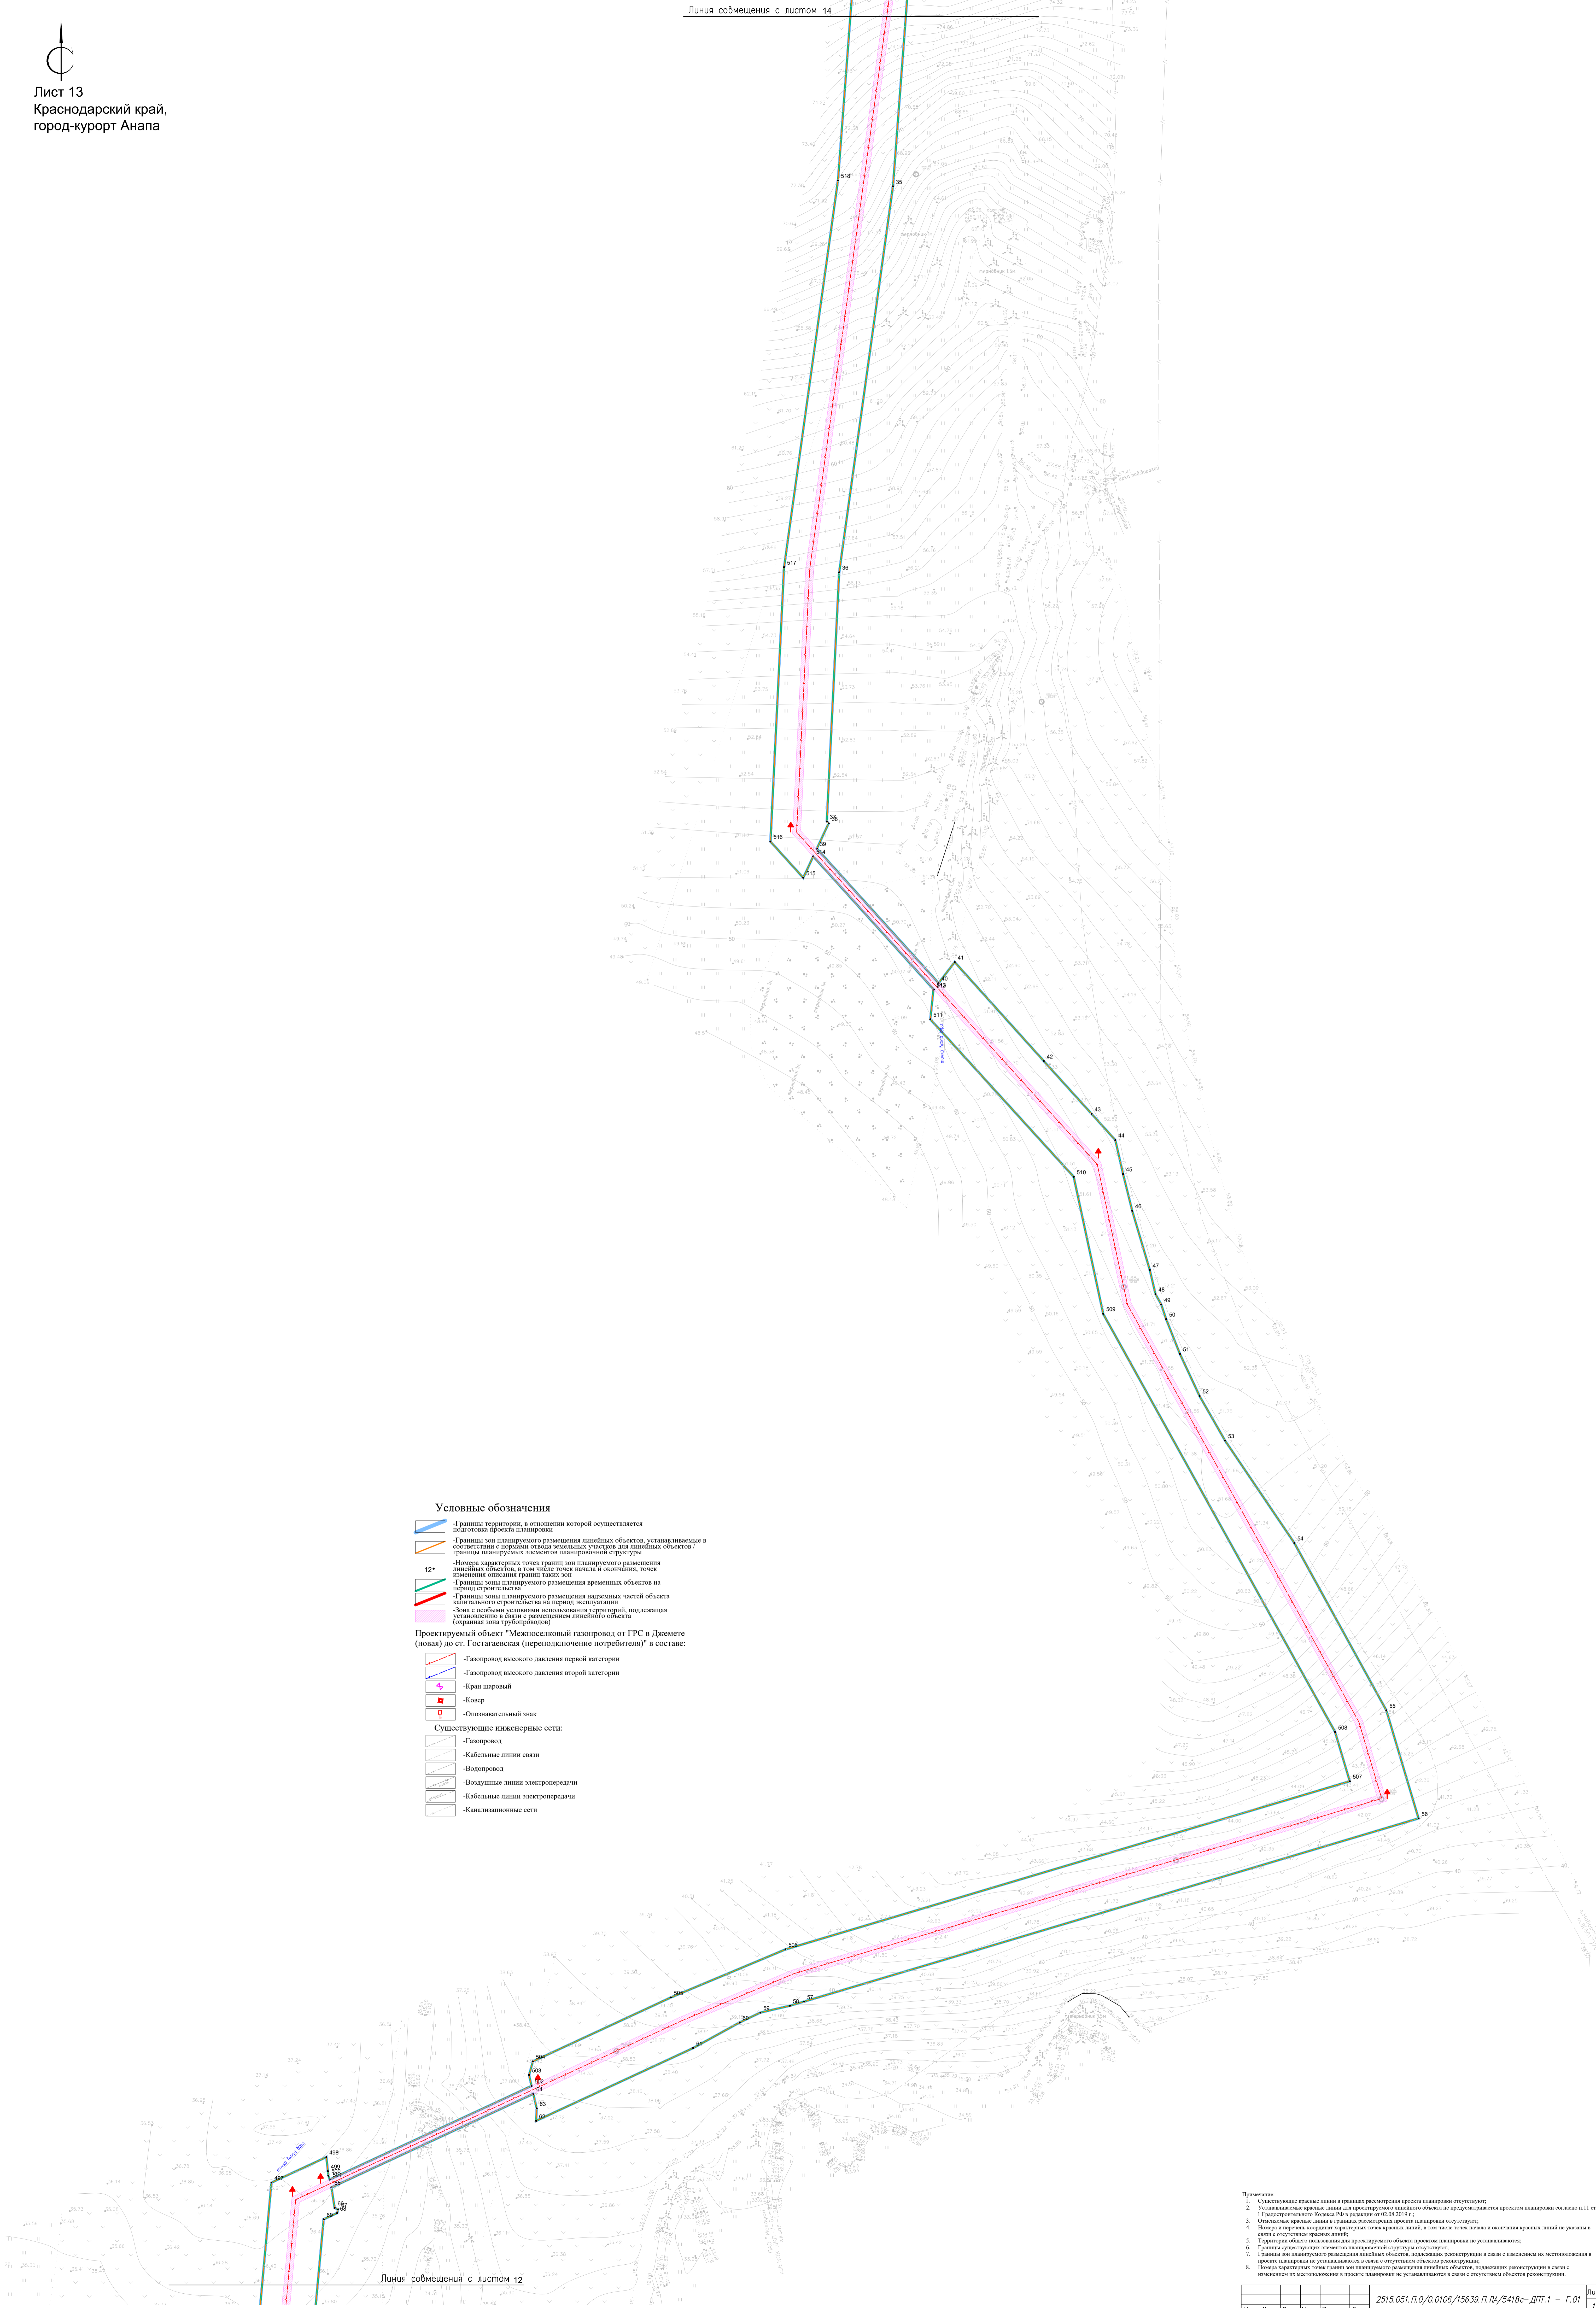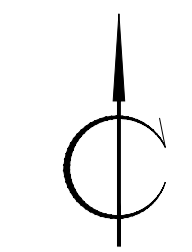

Условные обозначения

- Границы территории, в отношении которой осуществляется подготовка проекта планировки
- Границы зон планируемого размещения линейных объектов, устанавливаемые в соответствии с нормами отвода земельных участков для линейных объектов / границы планировочных элементов планировочной структуры
- Номера характерных точек границ зон планируемого размещения линейных объектов, в том числе точек начала и окончания, точек изменения описания / границ таких зон
- Границы зоны планируемого размещения временных объектов на первом строительстве
- Границы зоны планируемого размещения надземных частей объекта капитального строительства на первом строительстве
- Зона с особыми условиями использования территорий, подлежащая установлению в связи с размещением линейного объекта (охранная зона трубопроводов)



Проектируемый объект "Межпоселковый газопровод от ГРС в Джемете (новая) до ст. Гостагаевская (переподключение потребителя)" в составе:

- Газопровод высокого давления первой категории
- Газопровод высокого давления второй категории
- Кран шаровый
- Ковер
- Оповестительный знак

Существующие инженерные сети:

- Газопровод
- Кабельные линии связи
- Водопровод
- Воздушные линии электропередачи
- Кабельные линии электропередачи
- Канализационные сети

Примечание:
 1. Существующие красные линии и границы размещения проекта планировки отсутствуют;
 2. Установленные красные линии для проектируемого линейного объекта не регламентируются проектом планировки согласно п.11 ст. 1 Градостроительного Кодекса РФ в редакции от 02.08.2019 г.;
 3. Отображены красные линии и границы размещения проекта планировки отсутствуют;
 4. Номера и перечень координат характерных точек красных линий, в том числе точек начала и окончания красных линий не указаны в связи с отсутствием красных линий;
 5. Территории общего пользования для проектируемого объекта проектом планировки не устанавливаются;
 6. Границы существующих зон охраны планировочной структуры отсутствуют;
 7. Границы зон планируемого размещения линейных объектов, подлежащих реконструкции в связи с изменением их местоположения и проекта планировки не устанавливаются в связи с отсутствием объектов реконструкции;
 8. Номера характерных точек границ зон планируемого размещения линейных объектов, подлежащих реконструкции в связи с изменением их местоположения и проекта планировки не устанавливаются в связи с отсутствием объектов реконструкции.

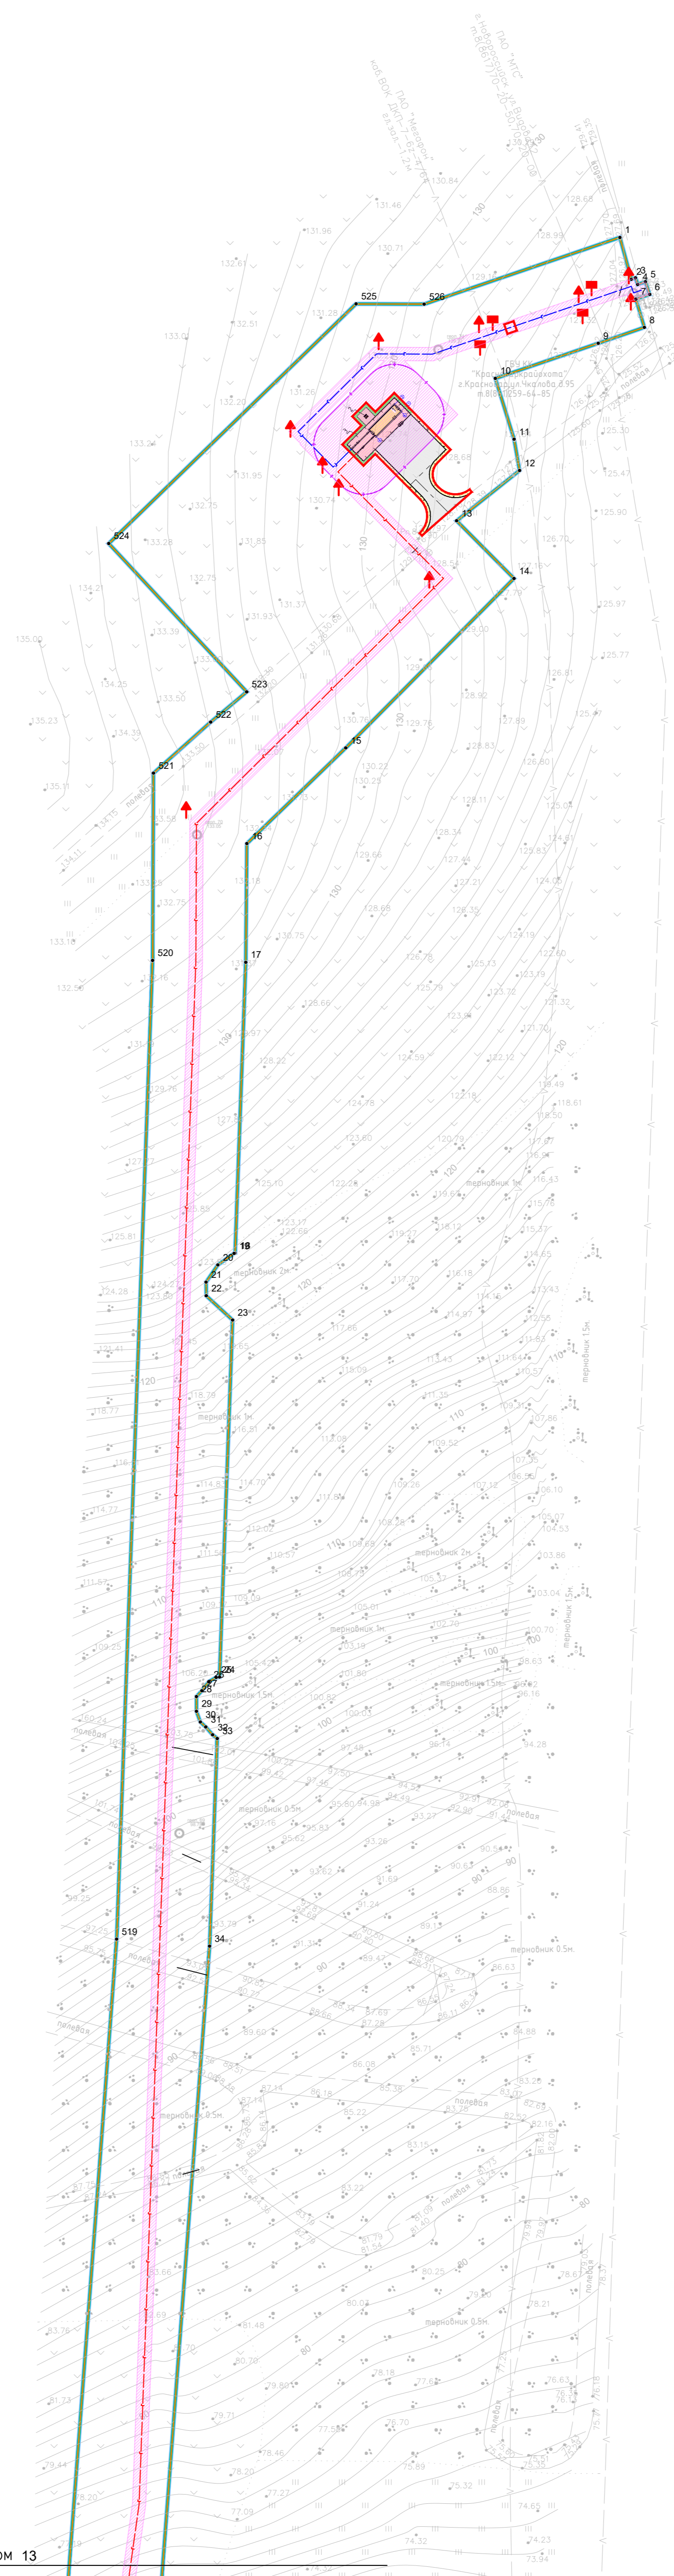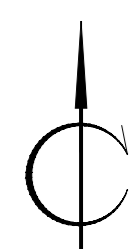

- Условные обозначения**
- Границы территории, в отношении которой осуществляется подготовка проекта планировки
 - Границы зон планируемого размещения линейных объектов, устанавливаемые в соответствии с нормами отвода земельных участков для линейных объектов
 - Границы планируемых элементов планировочной структуры
 - Номера характерных точек границ зон планируемого размещения линейных объектов, в том числе точек начала и окончания, точек изменения конфигурации границ таких зон
 - Границы зон планируемого размещения временных объектов на период строительства
 - Границы зон планируемого размещения надземных частей объектов капитального строительства на период эксплуатации
 - Зона с особыми условиями использования территории, подлежащая установлению в связи с размещением линейного объекта (охранная зона трубопровода)
- Проектируемый объект "Межпоселковый газопровод от ГРС в Джемете (новом) до ст. Гостагаевская (переподключение потребителя)" в составе:**
- Газопровод высокого давления первой категории
 - Газопровод высокого давления второй категории
 - Кран шаровый
 - Ковер
 - Оповестительный знак
- Существующие инженерные сети:**
- Газопровод
 - Кабельные линии связи
 - Водопроект
 - Воздушные линии электропередачи
 - Кабельные линии электропередачи
 - Канализационные сети

Линия сообщения с листом 13

- Примечание:**
1. Существующие красные линии в границах рассматриваемого проекта планировки отсутствуют.
 2. Устанавливаемые красные линии для проектируемого линейного объекта не рассматриваются проектом планировки согласно п.11 ст. 1 Градостроительного Кодекса РФ в редакции от 02.08.2019 г.
 3. Отдельные красные линии в границах рассматриваемого проекта планировки отсутствуют.
 4. Номера и перечень координат характерных точек красных линий, в том числе точек начала и окончания красных линий не указаны в связи с отсутствием красных линий.
 5. Территории общего пользования для проектируемого объекта проектом планировки не устанавливаются.
 6. Границы санитарно-защитных зон проектируемого объекта планировочной структуры отсутствуют.
 7. Границы зон планируемого размещения линейных объектов, подлежащих реконструкции в связи с изменением их местоположения и проекта планировки не устанавливаются в связи с отсутствием объектов реконструкции.
 8. Номера характерных точек границ зон планируемого размещения линейных объектов, подлежащих реконструкции в связи с изменением их местоположения в проекте планировки не устанавливаются в связи с отсутствием объектов реконструкции.