
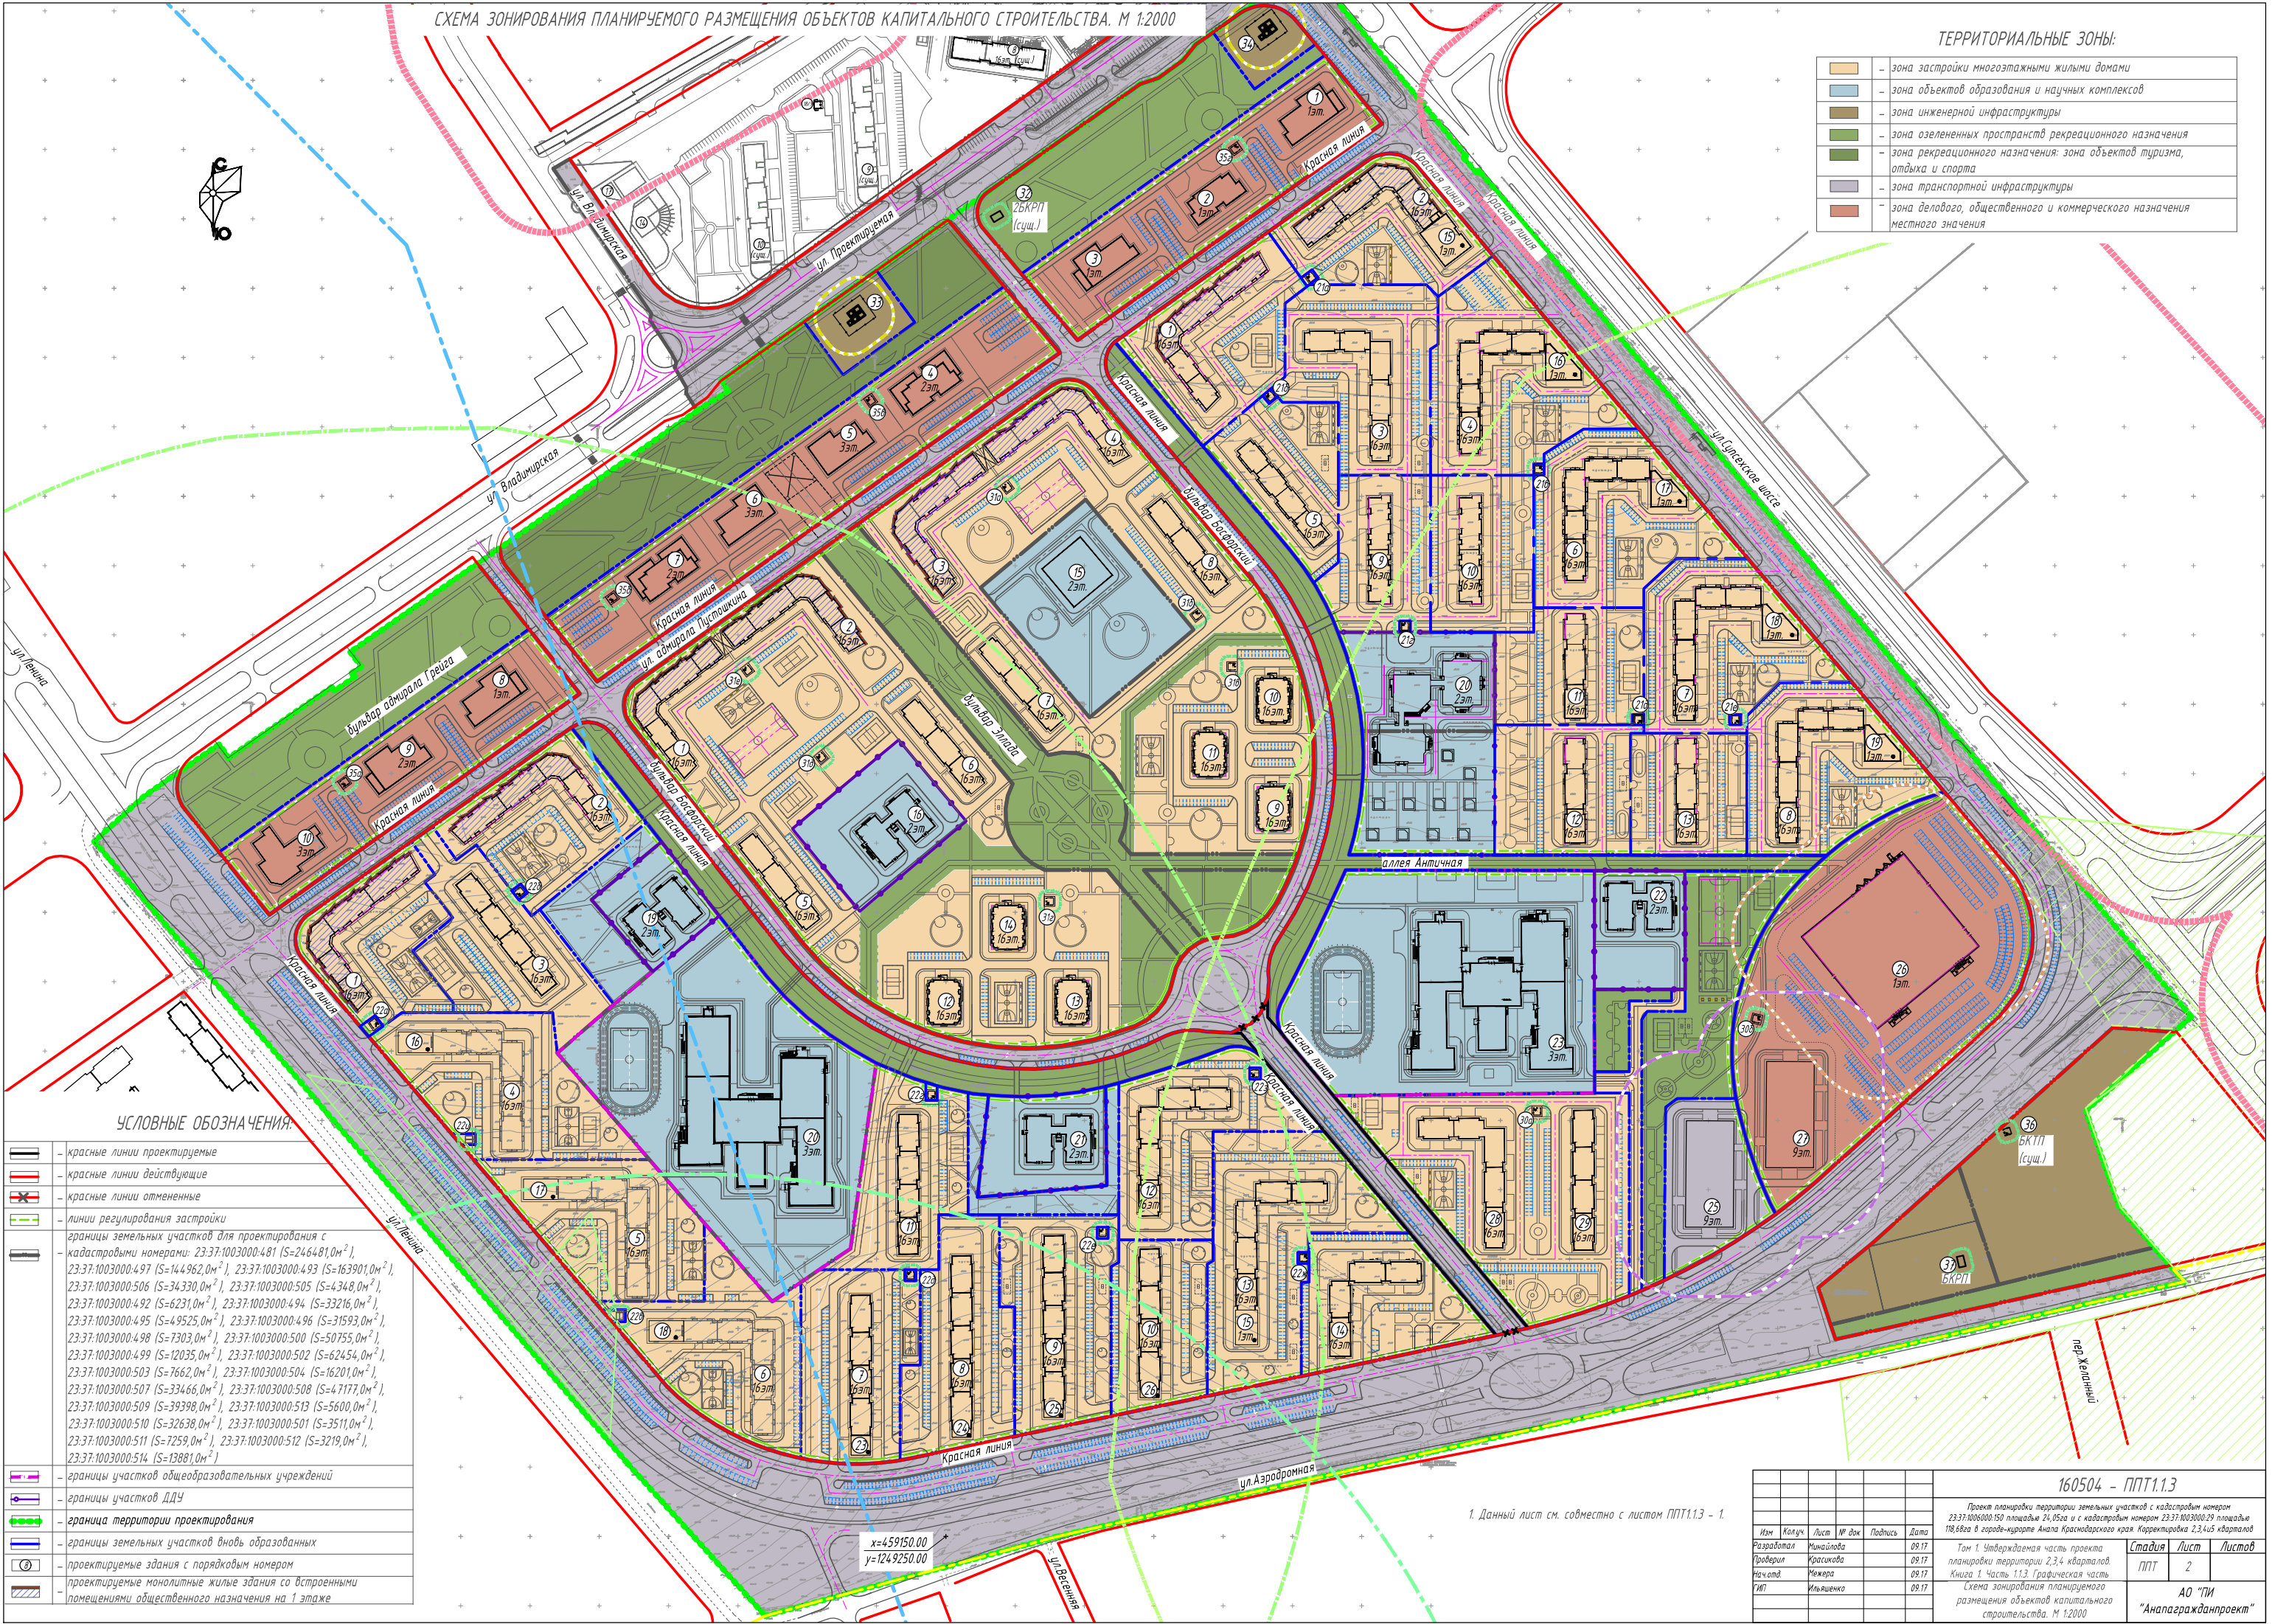


	- зона застройки многоквартирными жилыми домами
	- зона объектов образования и научных комплексов
	- зона инженерной инфраструктуры
	- зона озелененных пространств рекреационного назначения
	- зона рекреационного назначения: зона объектов туризма, отдыха и спорта
	- зона транспортной инфраструктуры
	- зона делового, общественного и коммерческого назначения местного значения

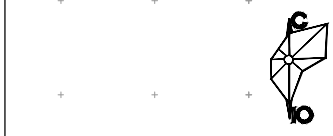

УСЛОВНЫЕ ОБОЗНАЧЕНИЯ:

	- красные линии проектируемые
	- красные линии действующие
	- красные линии отмененные
	- линии регулирования застройки
	- границы земельных участков для проектирования с кадастровыми номерами: 23:37:1003000:481 (S=246481,0м ²), 23:37:1003000:497 (S=144962,0м ²), 23:37:1003000:493 (S=163901,0м ²), 23:37:1003000:506 (S=34330,0м ²), 23:37:1003000:505 (S=4348,0м ²), 23:37:1003000:492 (S=6231,0м ²), 23:37:1003000:494 (S=33216,0м ²), 23:37:1003000:495 (S=49525,0м ²), 23:37:1003000:496 (S=31593,0м ²), 23:37:1003000:498 (S=7303,0м ²), 23:37:1003000:500 (S=50755,0м ²), 23:37:1003000:499 (S=12035,0м ²), 23:37:1003000:502 (S=62454,0м ²), 23:37:1003000:503 (S=7662,0м ²), 23:37:1003000:504 (S=16201,0м ²), 23:37:1003000:507 (S=33466,0м ²), 23:37:1003000:508 (S=47177,0м ²), 23:37:1003000:509 (S=39398,0м ²), 23:37:1003000:513 (S=5600,0м ²), 23:37:1003000:510 (S=32638,0м ²), 23:37:1003000:501 (S=3511,0м ²), 23:37:1003000:511 (S=7259,0м ²), 23:37:1003000:512 (S=3219,0м ²), 23:37:1003000:514 (S=13881,0м ²)
	- границы участков общеобразовательных учреждений
	- границы участков ДДУ
	- граница территории проектирования
	- границы земельных участков вновь образованных
	- проектируемые здания с порядковым номером
	- проектируемые монолитные жилые здания со встроенными помещениями общественного назначения на 1 этаже

1. Данный лист см. совместно с листом ППТ1.13 - 1.

						160504 - ППТ1.13				
						Проект планировки территории земельных участков с кадастровым номером 23:37:1006000:150 площадью 24,05га и с кадастровым номером 23:37:1003000:29 площадью 118,66га в городе-курорте Анапа Краснодарского края. Корректировка 2,3,4,5 кварталов				
Изм	Колуч	Лист	№ док	Подпись	Дата			Стадия	Лист	Листов
Разработал		Минаилова			09.17	Там 1. Утвержденная часть проекта планировки территории 2,3,4 кварталов. Книга 1. Часть 1.13. Графическая часть		ППТ	2	
Проверил		Красикова			09.17					
Нач. отд		Мехера			09.17					
ГИП		Ильченко			09.17	Схема зонирования планируемого размещения объектов капитального строительства. М 1:2000		АО "ПИ Анапагражданпроект"		