


	- зона застройки многоэтажными жилыми домами
	- зона застройки малоэтажными жилыми домами
	- зона объектов образования и научных комплексов
	- зона инженерной инфраструктуры
	- зона озелененных пространств рекреационного назначения
	- зона транспортной инфраструктуры
	- зона делового, общественного и коммерческого назначения местного значения

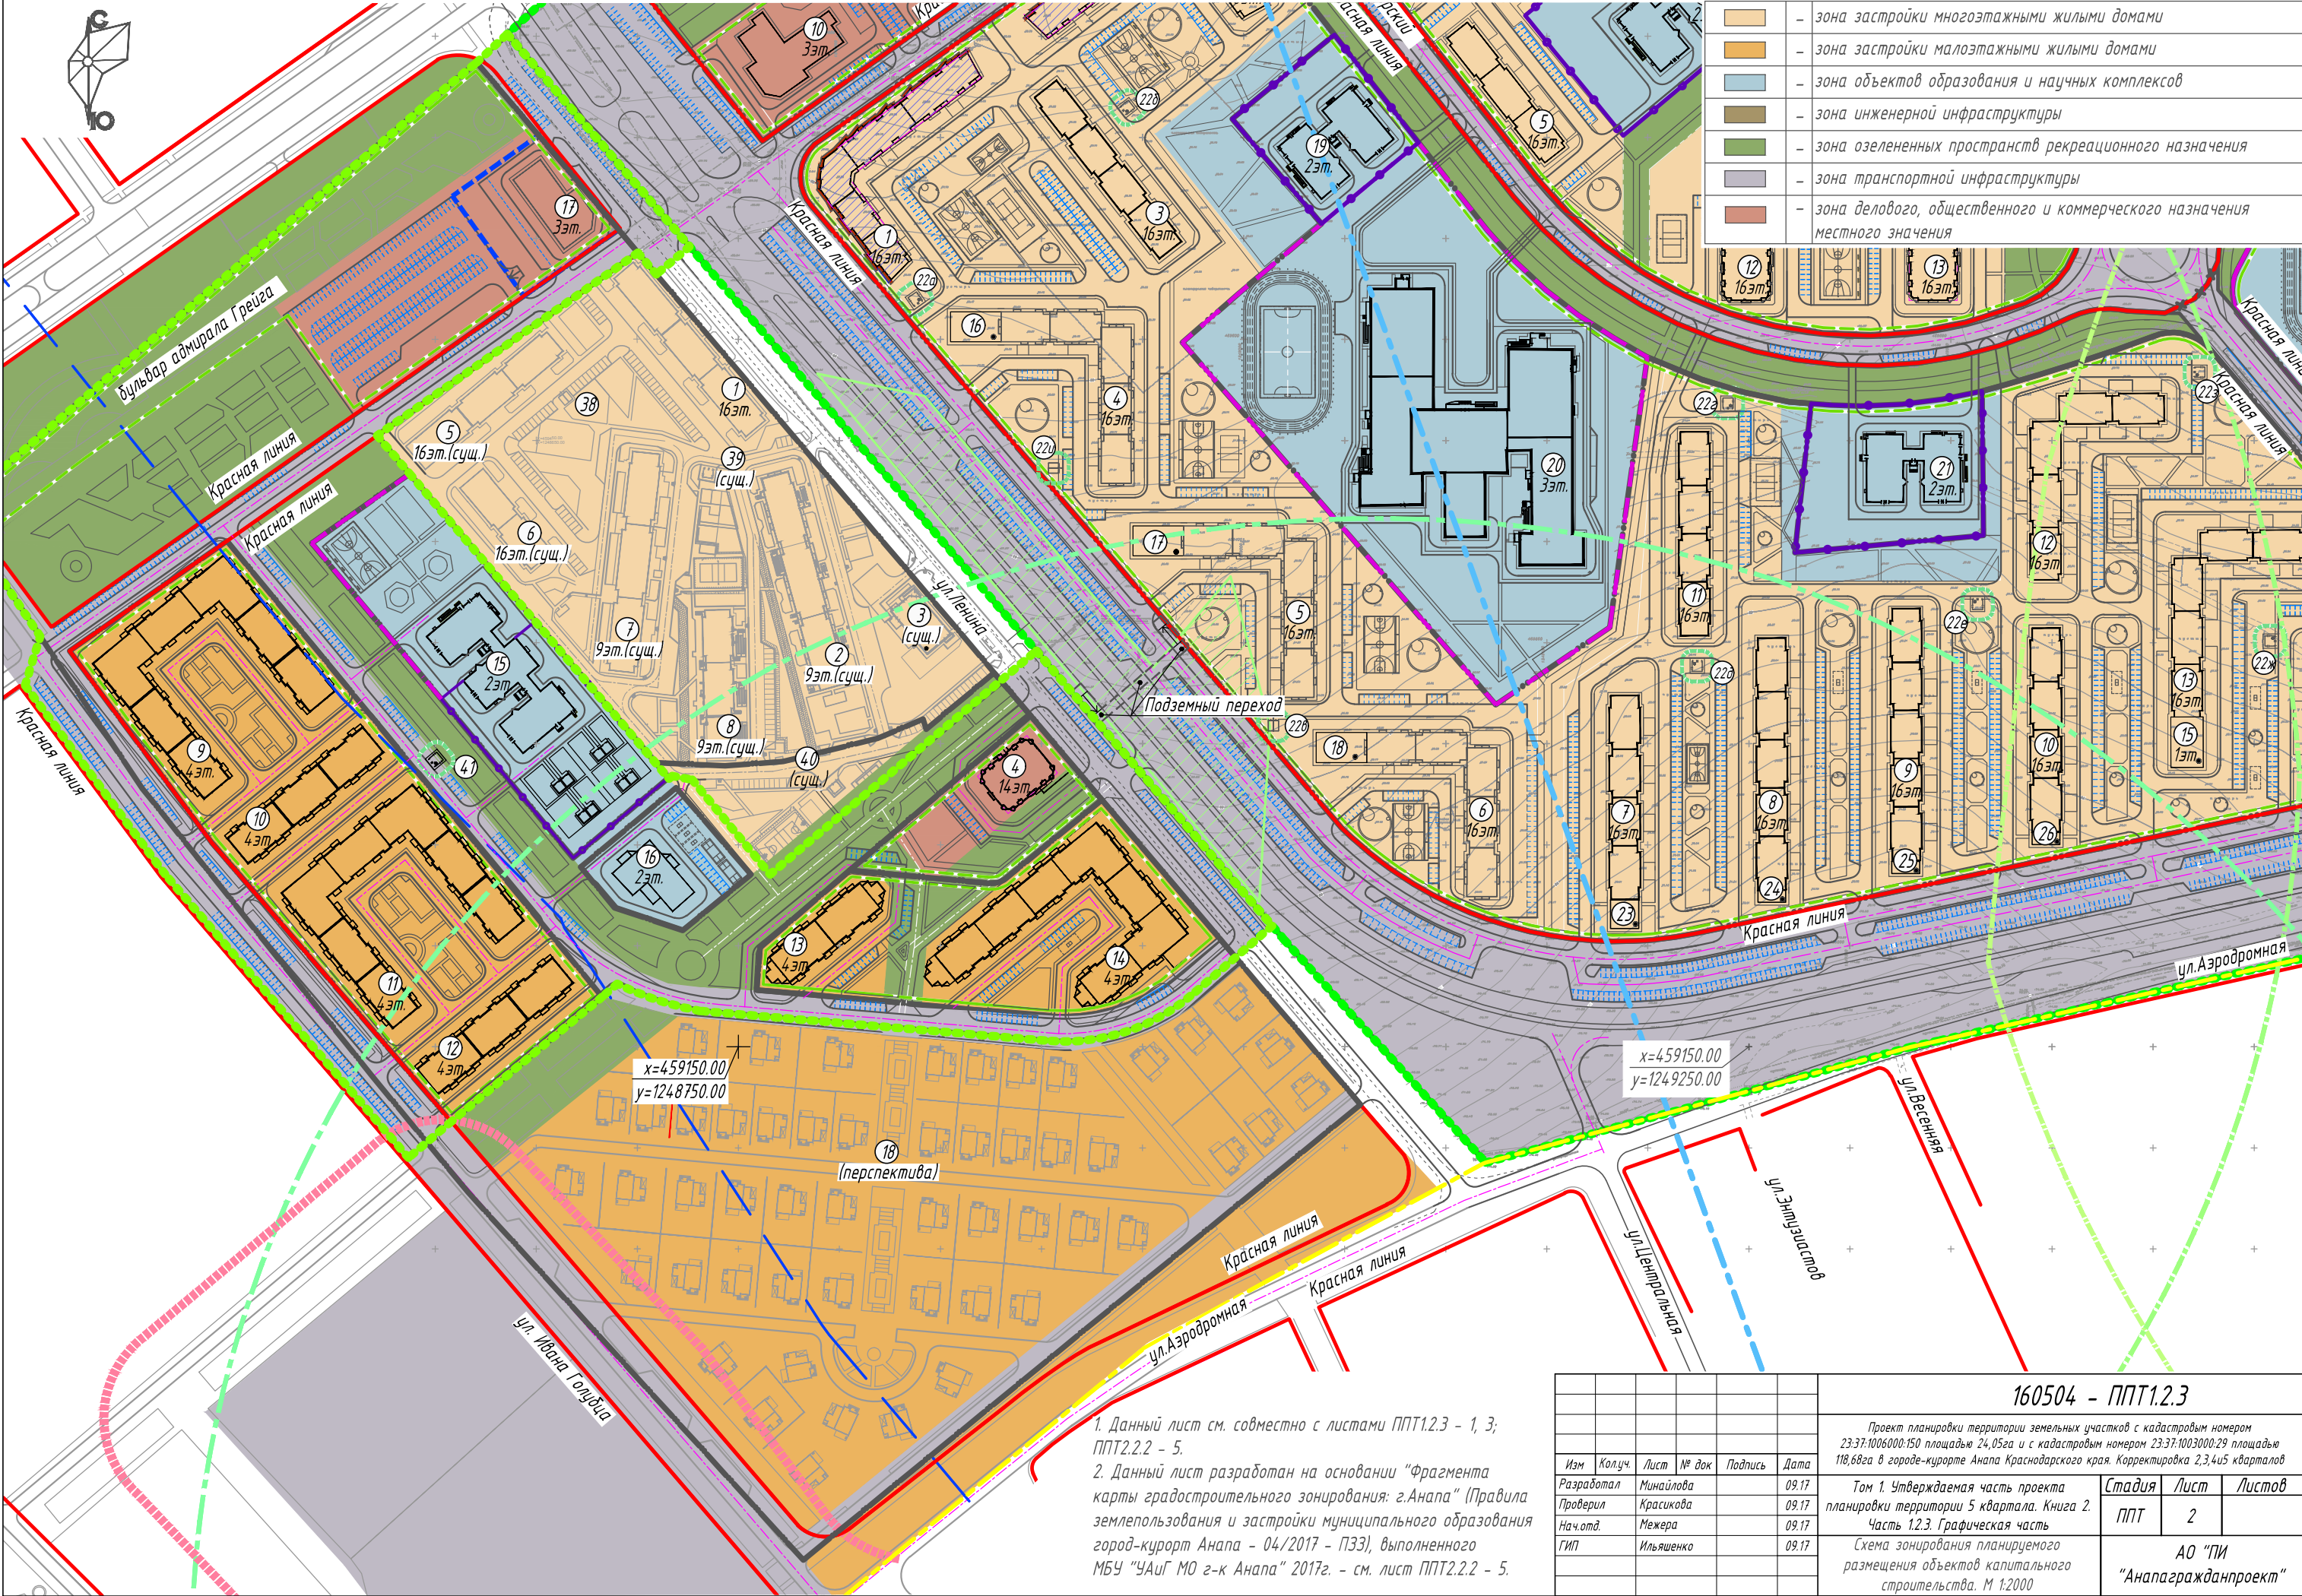

1. Данный лист см. совместно с листами ППТ1.2.3 - 1, 3; ППТ2.2.2 - 5.  
2. Данный лист разработан на основании "Фрагмента карты градостроительного зонирования: г.Анапа" (Правила землепользования и застройки муниципального образования город-курорт Анапа - 04/2017 - ПЗЗ), выполненного МБУ "УАиГ МО г-к Анапа" 2017г. - см. лист ППТ2.2.2 - 5.

						160504 - ППТ1.2.3			
						Проект планировки территории земельных участков с кадастровым номером 23:37:1006000:150 площадью 24,05га и с кадастровым номером 23:37:1003000:29 площадью 118,68га в городе-курорте Анапа Краснодарского края. Корректировка 2,3,4и5 кварталов			
Изм	Колуч.	Лист	№ док	Подпись	Дата	Том 1. Утверждаемая часть проекта планировки территории 5 квартала. Книга 2. Часть 1.2.3. Графическая часть	Стадия	Лист	Листов
Разработал				Минайлова	09.17		ППТ	2	
Проверил				Красикова	09.17				
Нач.отд.				Межера	09.17				
ГИП				Ильяшенко	09.17	Схема зонирования планируемого размещения объектов капитального строительства. М 1:2000	АО "ПИ "Анапагражданпроект"		