



Документация по планировке территории объекта

«Электрификация участка Юровский – Вышестеблиевская
Северо-Кавказской железной дороги» в рамках реализации проекта
«Юровский-Темрюк-Кавказ-Тамань, электрификация участка
железнодорожных путей общего пользования
протяженностью 110 км (Анапский, Темрюкский районы)»

Том 1.2

Часть 1. Проект планировки территории. Утверждаемая часть

Книга 2. Графические материалы

(Муниципальное образование город-курорт Анапа)

Общество с ограниченной ответственностью «ТерраДоксИнвест»



Документация по планировке территории объекта

«Электрификация участка Юровский – Вышестеблиевская
Северо-Кавказской железной дороги» в рамках реализации проекта
«Юровский-Темрюк-Кавказ-Тамань, электрификация участка
железнодорожных путей общего пользования
протяженностью 110 км (Анапский, Темрюкский районы)»

Том 1.2

Часть 1. Проект планировки территории. Утверждаемая часть

Книга 2. Графические материалы

(Муниципальное образование город-курорт Анапа)

Генеральный директор

Е.А. Цымбал

Начальник отдела кадастра и
исходно-разрешительной документации

Н.А. Амирян

Ростов-на-Дону
2015

Инд. №	Подпись и дата	Взам. инв. №							«Электрификация участка Юровский – Вышестеблиевская Северо-Кавказской железной дороги» в рамках реализации проекта «Юровский-Темрюк- Кавказ-Тамань, электрификация участка железнодорожных путей общего пользования протяженностью 110 км (Анапский, Темрюкский районы)»			
Инд. №	Подпись и дата	Взам. инв. №	Изм.	Кол.	Лист	№ док	Подпись	Дата	Содержание	Стадия	Лист	Листов
			Разработал	Воронин			10.15			П	1	1
			Проверил	Тимохов			10.15					
			Отв. исполн.	Амирян			10.15					

№ п/п	Наименование документов и материалов	Страница
1	Содержание	
2	Состав документации по планировке территории	
3	Чертежи планировки территории	



Инов. №	Подпись и дата	Взам. инв. №							«Электрификация участка Юровский – Вышестеблиевская Северо-Кавказской железной дороги» в рамках реализации проекта «Юровский-Темрюк- Кавказ-Тамань, электрификация участка железнодорожных путей общего пользования протяженностью 110 км (Анапский, Темрюкский районы)»			
Инов. №	Подпись и дата	Взам. инв. №	Изм.	Кол.	Лист	№ док	Подпись	Дата	Состав документации по планировке территории	Стадия	Лист	Листов
			Разработал	Воронин			10.15			П	1	1
			Проверил	Тимохов			10.15					
			Отв.исполн.	Амирян			10.15					

№№ тома	Наименование	Примечания
Часть 1. Проект планировки территории. Утверждаемая часть		
Том 1.1	Часть 1. Проект планировки территории. Утверждаемая часть Книга 1. Пояснительная записка	
Том 1.2	Часть 1. Проект планировки территории. Утверждаемая часть Книга 2. Графические материалы	
Часть 2. Проект планировки территории. Материалы по обоснованию		
Том 2.1	Часть 2. Проект планировки территории. Материалы по обоснованию Книга 1. Пояснительная записка	
Том 2.2	Часть 2. Проект планировки территории. Материалы по обоснованию Книга 2. Графические материалы	
Часть 3. Проект межевания территории		
Том 3.1	Часть 3. Проект межевания территории Книга 1. Пояснительная записка	
Том 3.2	Часть 3. Проект межевания территории Книга 2. Графические материалы	



ЧЕРТЕЖ ПЛАНИРОВКИ ТЕРРИТОРИИ










Муниципальное образование
город-курорт Анапа

Схема расположения листов

 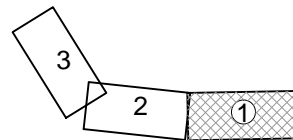

- 
 - Ось дороги, номер пикета
 - Красные линии
 - Границы сельских поселений
 - Границы муниципальных районов
 - Границы охранной зоны объектов культурного наследия
 - Границы санитарно-защитных зон предприятий
 - Границы водоохранной зоны

- Условные обозначения

- | | |
|---|---|
|  | - Существующие кабельные линии связи и их охранная зона |
|  | - Существующие линии газопровода и их охранная зона |
|  | - Существующие линии водопровода и их санитарно-защитная зона |
|  | - Существующие линии канализации и их охранная зона |
|  | - Существующие линии теплотрасса и их охранная зона |
|  | - Существующие линии электропередач и их охранная зона |

- Водные объекты
- Поворотные точки красных линий
- вновь устанавливаемые опоры и анкера
- Волновод двухлучевой
- Волоконно-оптическая линия связи
- Линия ЛЭП 10кВ
- Трос группового заземления



Примечания
1. Система координат местная - МСК-23.
2. Система высот - Балтийская 1977г.


[illegible]

Формат A2x:

ЧЕРТЕЖ ПЛАНИРОВКИ ТЕРРИТОРИИ


Схема расположения листов

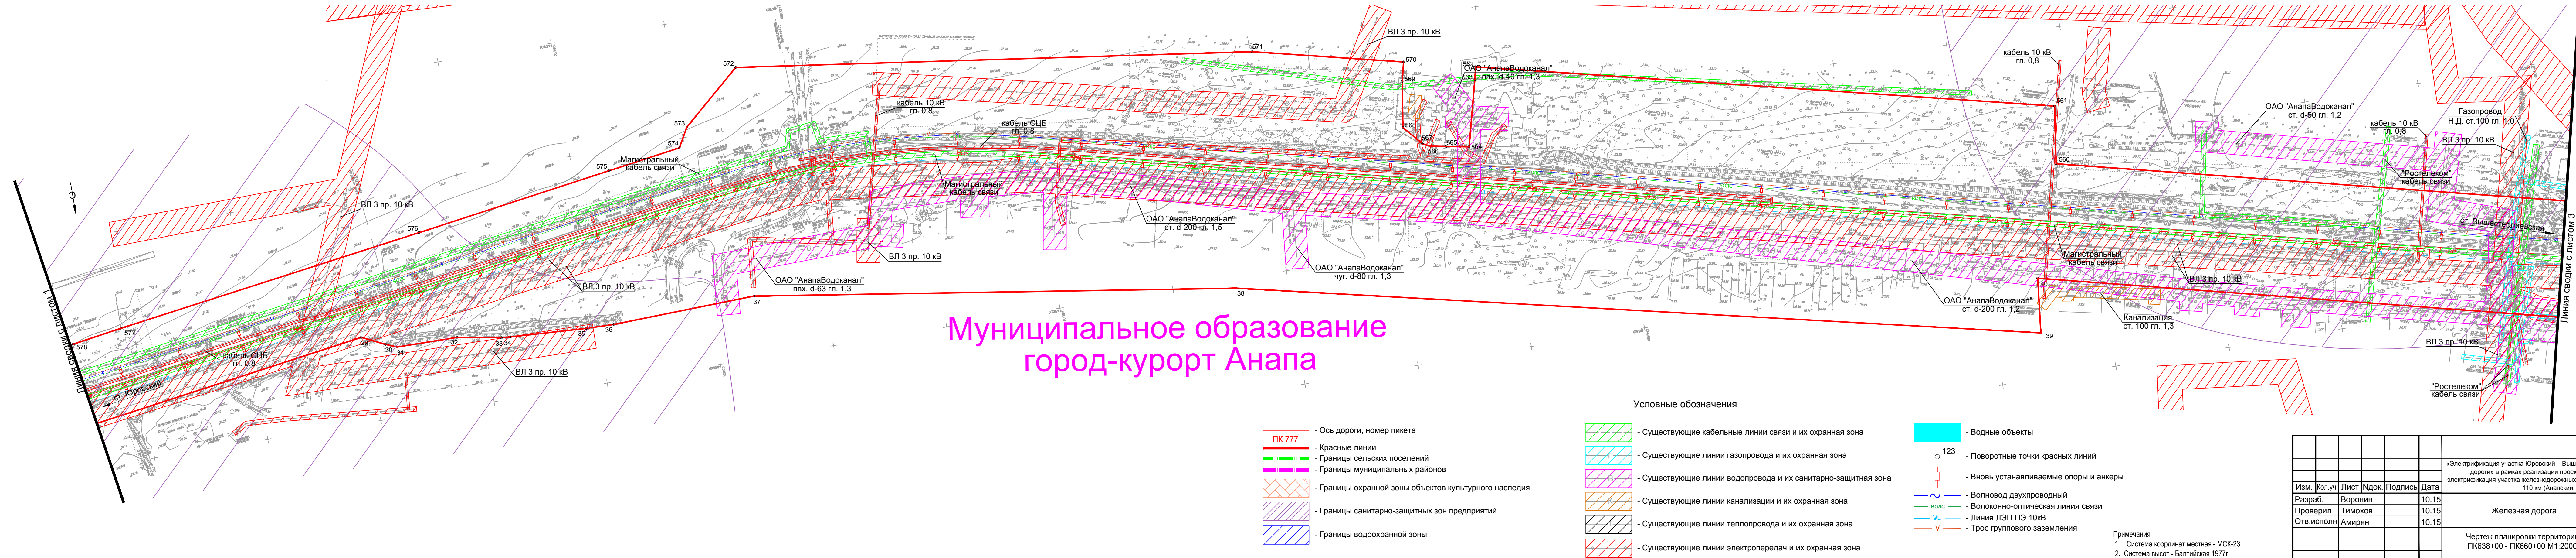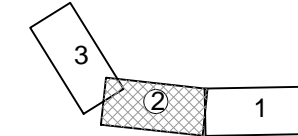

						«Электрификация участка Юровский – Вышестеблевская Северо-Кавказской железной дороги» в рамках реализации проекта «Юровский-Темрюк-Кавказ-Тамань, электрификация участка железнодорожных путей общего пользования протяженностью 110 км (Анапский, Темрюкский районы)»
Изм.	Кол.уч.	Лист	Идок.	Подпись	Дата	
Разраб.		Воронин			10.15	Железная дорога
Проверил		Тимохов			10.15	
Отв.исполн		Амирян			10.15	
						Чертеж планировки территории ПК638+00 - ПК660+00 М1:2000
						

Формат А2х3

ЧЕРТЕЖ ПЛАНИРОВКИ ТЕРРИТОРИИ

 [illegible]

Примечания
1. Система координат местная - МСК-23.
2. Система высот - Балтийская 1977г.

Формат А2х3