


ПРОЕКТ ДОКУМЕНТАЦИИ ПО ПЛАНИРОВКЕ ТЕРРИТОРИИ, ОГРАНИЧЕННОЙ УЛ. ГРЕМАХОВА, УЛ. МОЛОДЕЖНАЯ, УЛ. КЛЮЧЕВАЯ, УЛ. НАРОДНАЯ, УЛ. ЖАСМИНОВАЯ, УЛ. НИКОЛАЯ ЛЕБЕДЕВА, УЛ. КАВАЛЕРИЙСКАЯ В МУНИЦИПАЛЬНОМ ОБРАЗОВАНИИ ГОРОД-КУРОРТ АНАПА

Чертеж межевания территории
М 1:1000

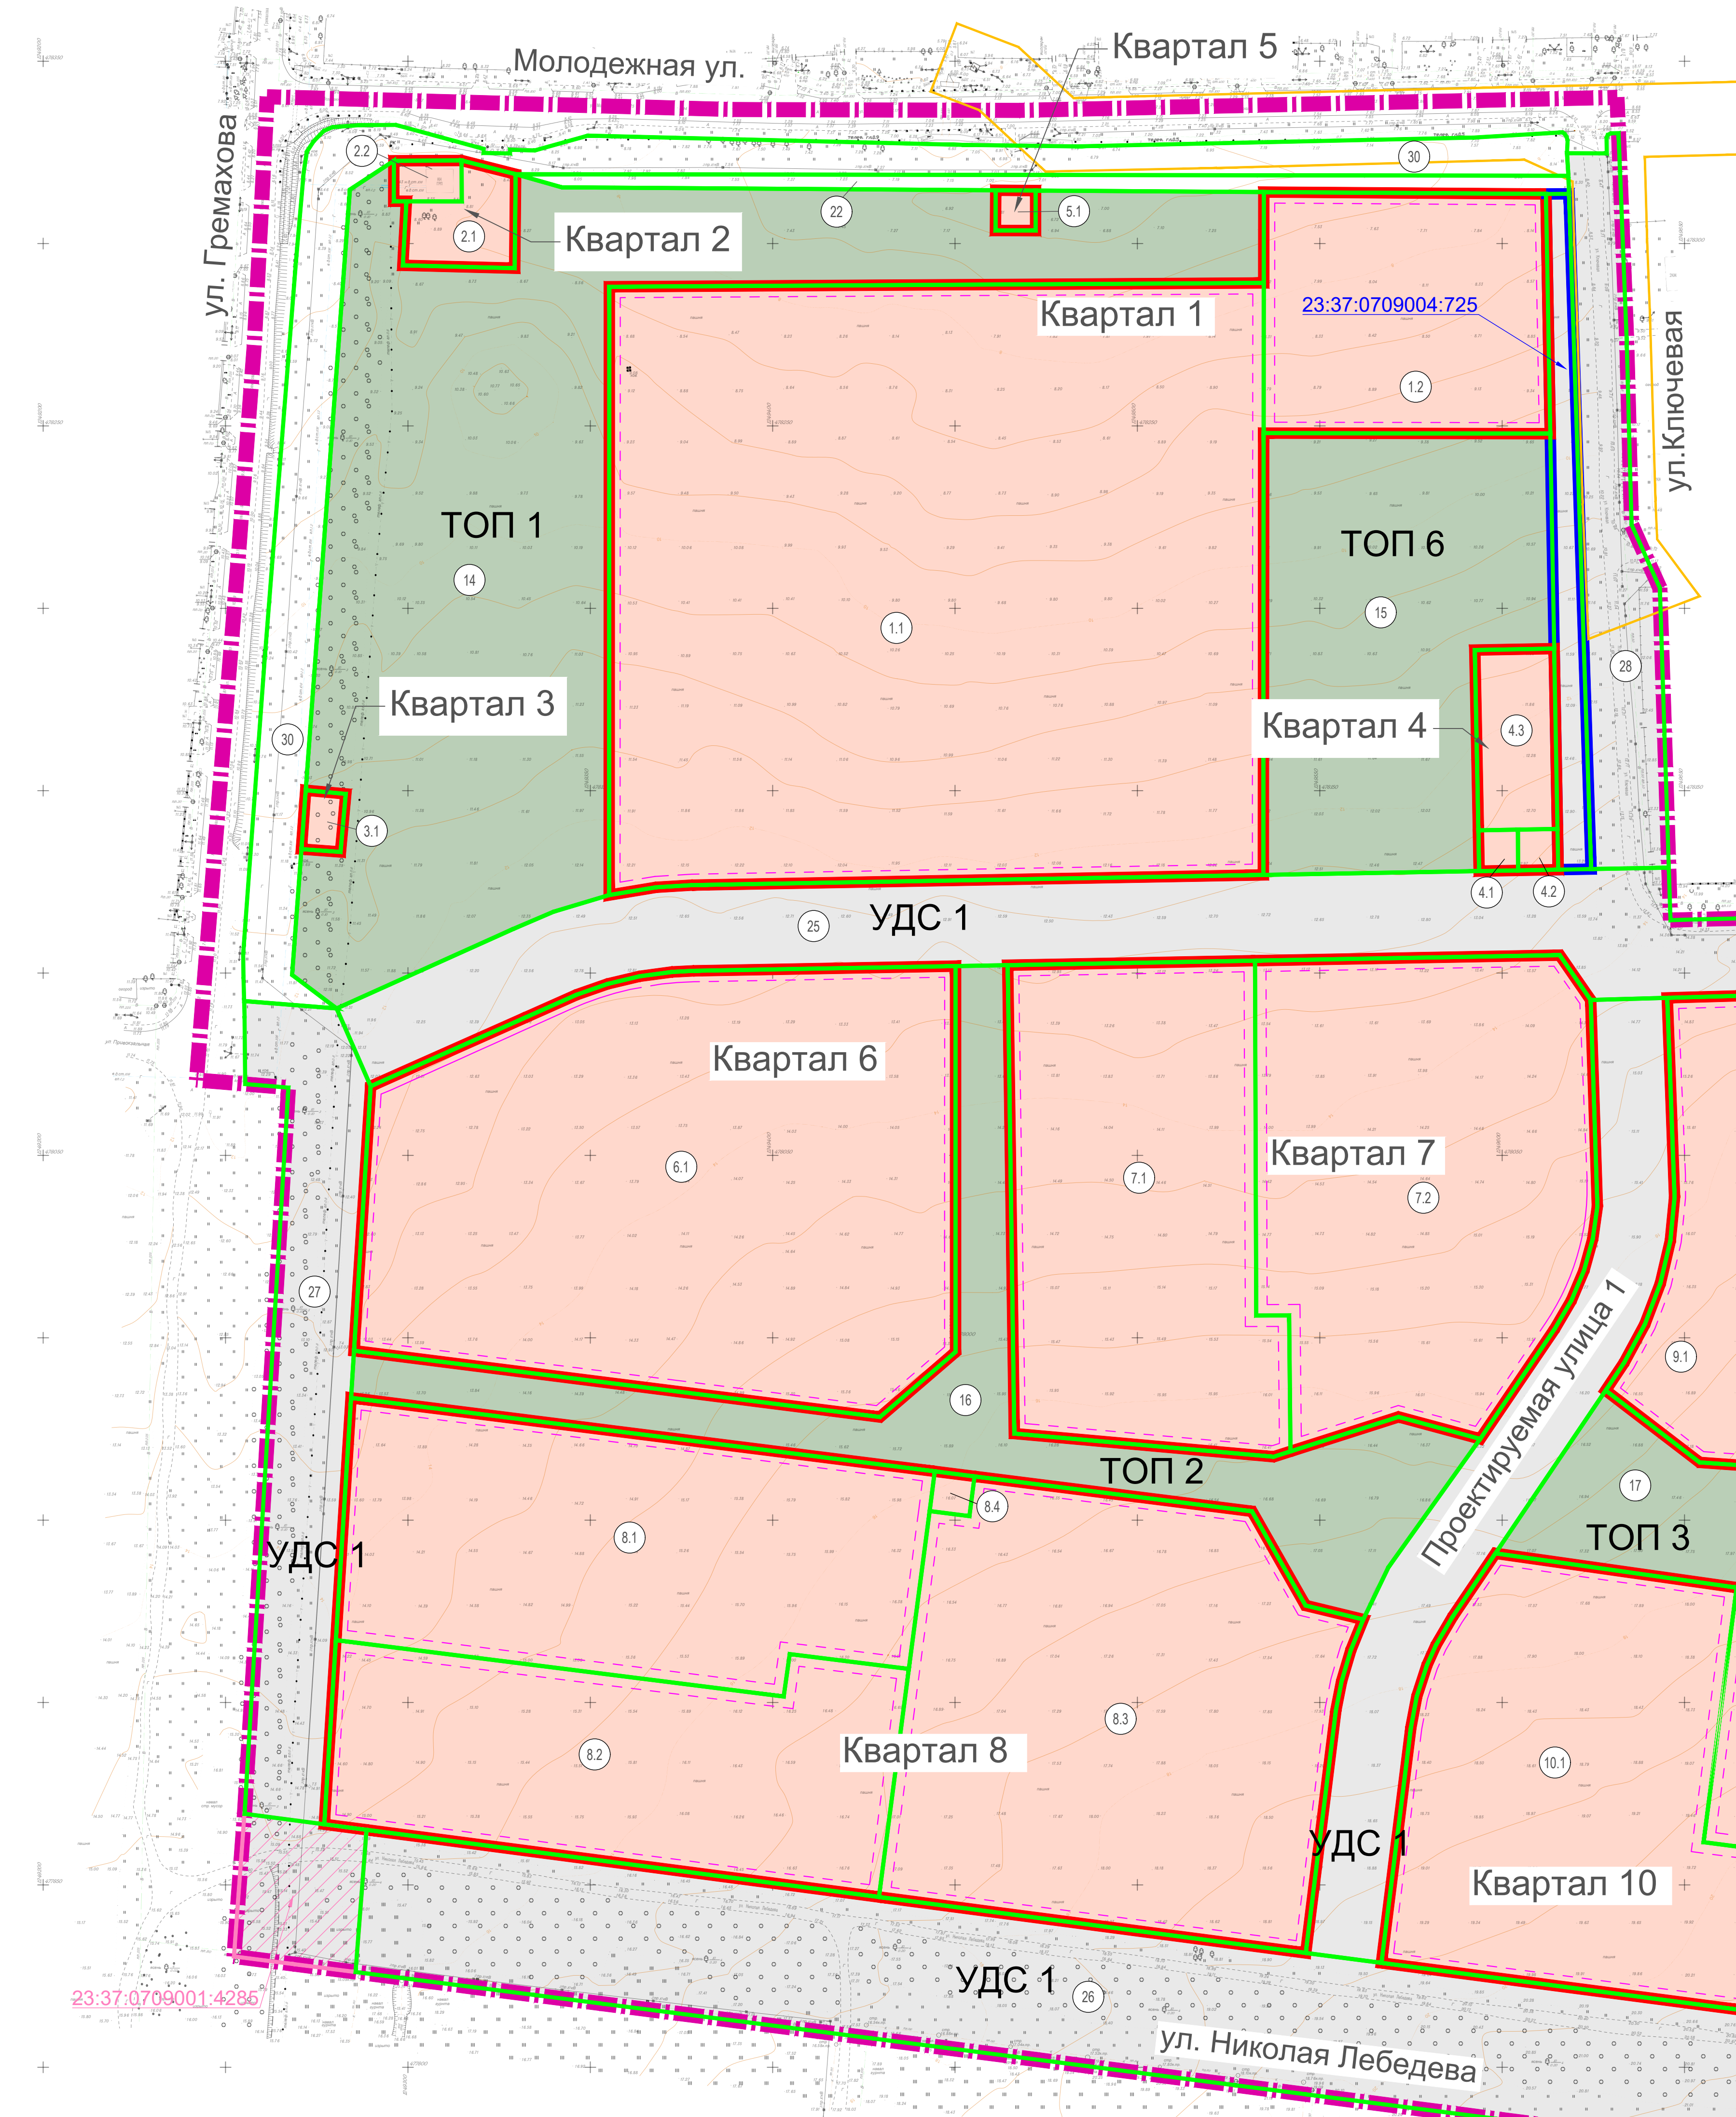

Линия совмещения с листом 1.2

УСЛОВНЫЕ ОБОЗНАЧЕНИЯ


- Границы территории, в отношении которой осуществляется подготовка документации по планировке территории
- Устанавливаемые красные линии
- Линии отступа от красных линий в целях определения мест допустимого размещения зданий, строений, сооружений
- Границы образуемых земельных участков
- Границы изменяемых земельных участков
- Граница публичного сервитута для размещения объекта ВЛ 6 кВ Вн1, сведения о которой внесены в ЕГРН с реестровым номером 23:37-6.1070
- Граница земельного участка, в отношении которого предполагается его изъятие
- Условные номера образуемых земельных участков
- Кадастровые номера изменяемых земельных участков
- Кадастровый номер земельного участка, в отношении которого предполагается его изъятие
- Границы существующего элемента планировочной структуры
- Границы планируемых элементов планировочной структуры
- Квартал
- Территория общего пользования (за исключением улично-дорожной сети)
- Улично-дорожная сеть

- Условные номера элементов планировочной структуры
- Квартал 1 Квартал
ТОП 1 Территория общего пользования (за исключением улично-дорожной сети)
УДС 1 Улично-дорожная сеть

Сведения о земельном участке, отношении которого предполагается изъятие в полном объеме.


Кадастровый номер земельного участка, адрес или описание местоположения	Категория земель, разрешенное использование исходного земельного участка	Площадь земельного участка, кв. м	Правообладатель, вид права	Категория земель, разрешенное использование исходного земельного участка после изъятия
1	2	3	4	5
23:37:0709001:4285, Краснодарский край, р-н. Анапский, х. Нижняя I остагайка	Категория: земли населённых пунктов; Разрешенное использование: для жилищного строительства	1 317	Физическое лицо, собственность № 55:31:091703:517-55/120/2021-3 от 15.12.2021	Категория: земли населённых пунктов; Разрешенное использование: улично-дорожная сеть

СХЕМА СОВМЕЩЕНИЯ ЛИСТОВ

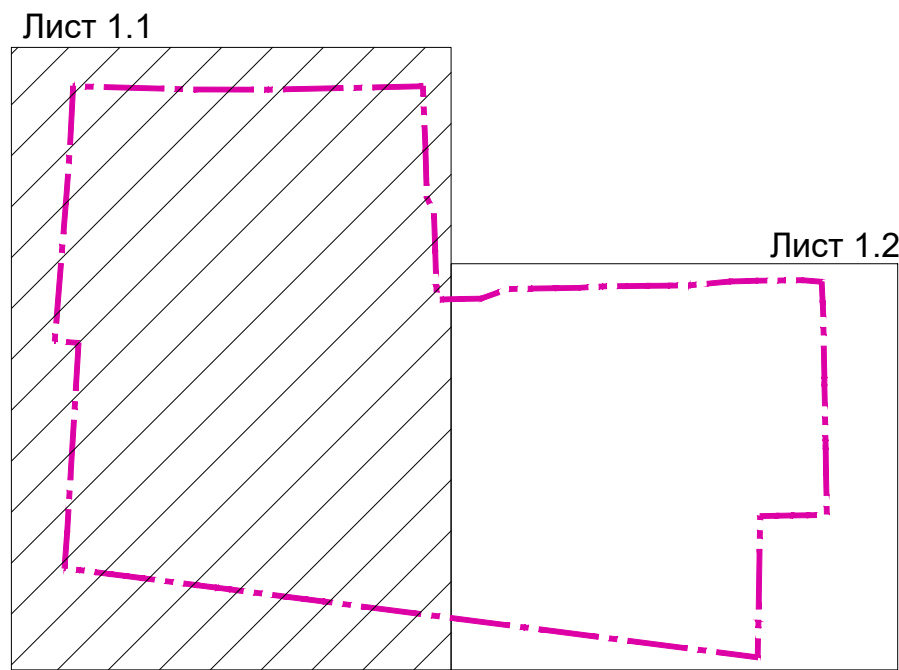

Примечание:
Существующие (ранее установленные в соответствии с законодательством Российской Федерации), отменяемые, изменяемые красные линии в границах территории, в отношении которой осуществляется подготовка документации по планировке территории отсутствуют.

ААА3/2023-КР-250/2022-ПМ-3-ГМ				
Проект документации по планировке территории, ограниченной ул. Гремехова, ул. Молодежная, ул. Ключевая, ул. Народная, ул. Жасминовая, ул. Николай Лебедева, ул. Кавалерийская в муниципальном образовании город-курорт Анапа				
Рук. проекта И.В. Попова	Рук. отдела Е.А. Саламатова	Архитектор Е.В. Серебрякова	Инженер Глушкова Н.А.	Проект межевания территории Основная часть
Чертеж межевания территории М 1:1000				Стадия Лист Листов ПМТ 1.1 1
ООО "НИИ ПГ" Санкт-Петербург				

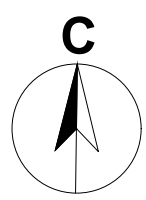

ПРОЕКТ ДОКУМЕНТАЦИИ ПО ПЛАНИРОВКЕ ТЕРРИТОРИИ, ОГРАНИЧЕННОЙ УЛ. ГРЕМАХОВА, УЛ. МОЛОДЕЖНАЯ, УЛ. КЛЮЧЕВАЯ, УЛ. НАРОДНАЯ, УЛ. ЖАСМИНОВАЯ, УЛ. НИКОЛАЯ ЛЕБЕДЕВА, УЛ. КАВАЛЕРИЙСКАЯ
В МУНИЦИПАЛЬНОМ ОБРАЗОВАНИИ ГОРОД-КУРОРТ АНАПА

Чертеж межевания территории
М 1:1000


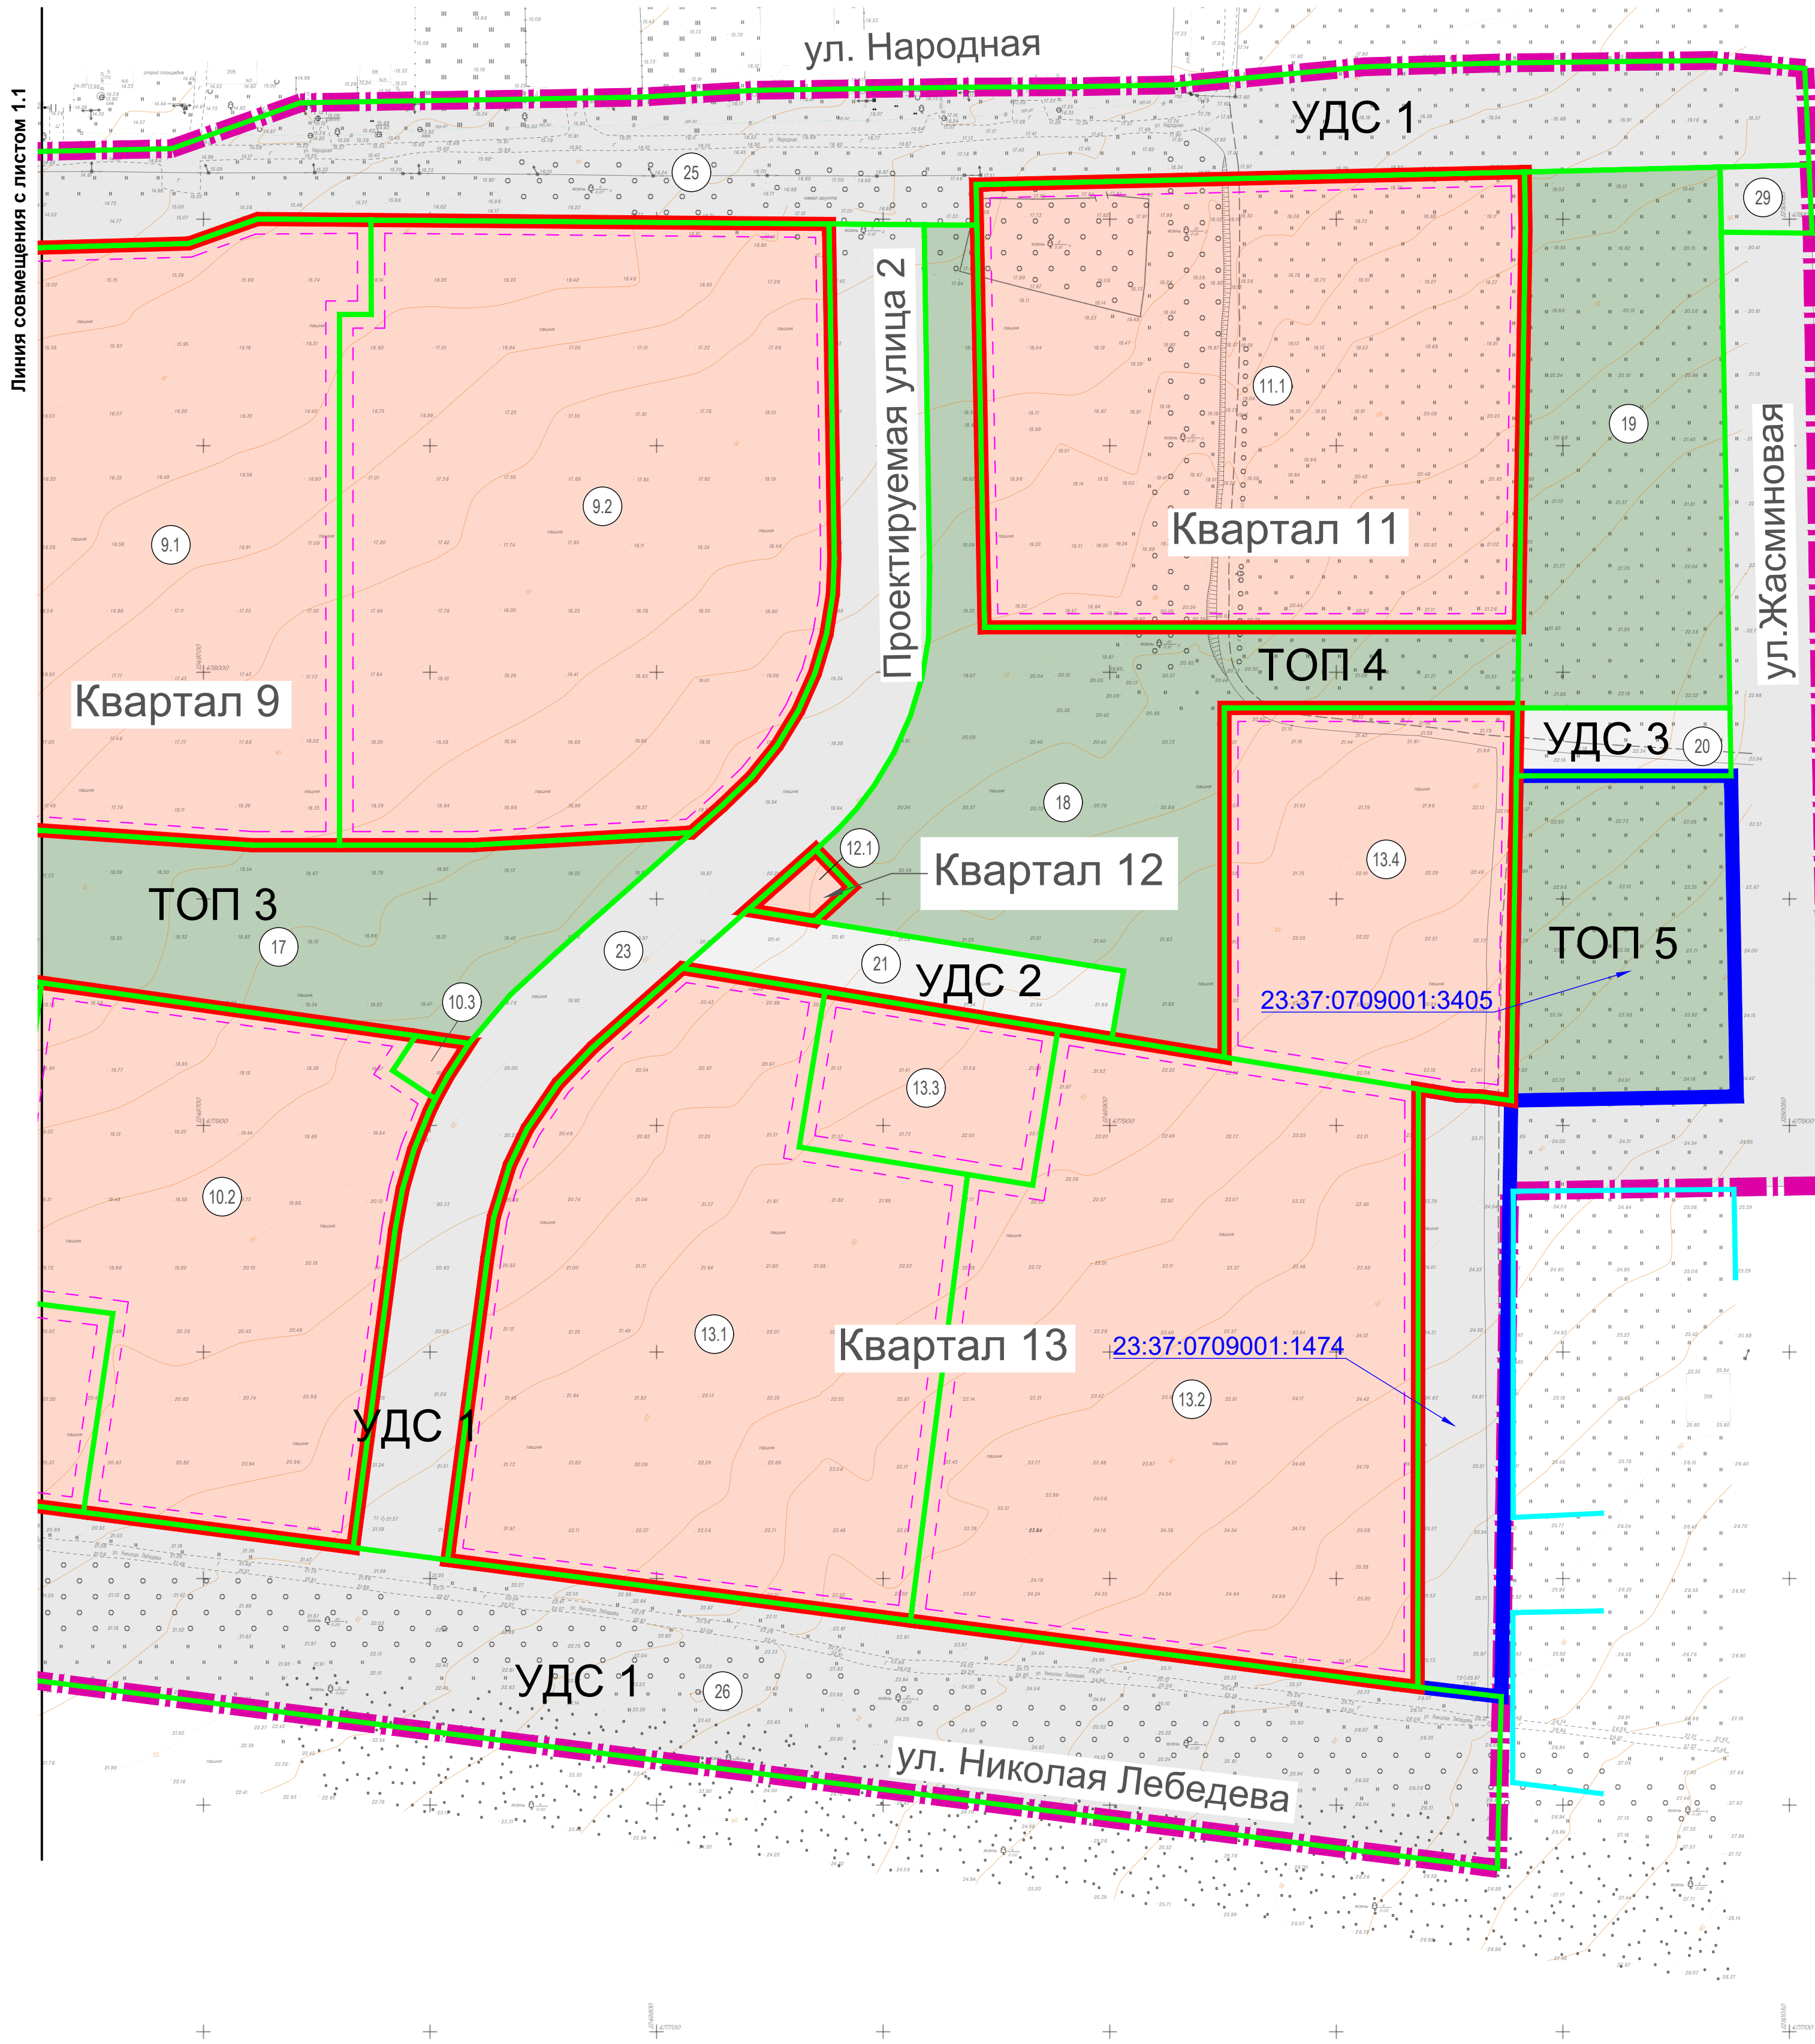


СХЕМА СОВМЕЩЕНИЯ ЛИСТОВ

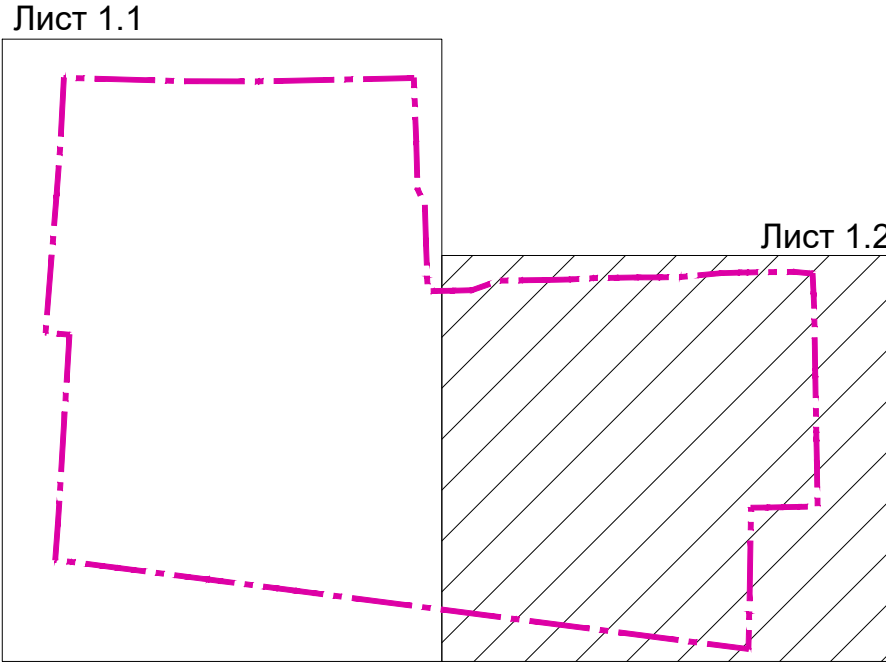

УСЛОВНЫЕ ОБОЗНАЧЕНИЯ

- Границы территории, в отношении которой осуществляется подготовка документации по планировке территории
- Устанавливаемые красные линии
- Линии отступа от красных линий в целях определения мест допустимого размещения зданий, строений, сооружений
- Границы образуемых земельных участков
- Границы изменяемых земельных участков
- Граница публичного сервитута для размещения объекта ВЛ 6 кВ Вн1, сведения о которой внесены в ЕГРН с реестровым номером 23:37-6.1070
- Граница земельного участка, в отношении которого предполагается его изъятие
- Условные номера образуемых земельных участков

23:37.0709001:3405 Кадастровые номера изменяемых земельных участков

23:37.0709001:4285 Кадастровый номер земельного участка, в отношении которого предполагается его изъятие

- Границы существующего элемента планировочной структуры




Границы планируемых элементов планировочной структуры

- Квартал
- Территория общего пользования (за исключением улично-дорожной сети)
- Улично-дорожная сеть

Условные номера элементов планировочной структуры

- Квартал 1 Квартал
- ТОП 1 Территория общего пользования (за исключением улично-дорожной сети)
- УДС 1 Улично-дорожная сеть

Примечание:
Существующие (ранее установленные в соответствии с законодательством Российской Федерации), отменяемые, изменяемые красные линии в границах территории, в отношении которой осуществляется подготовка документации по планировке территории отсутствуют.

				AAA3/2023-КР-250/2022-ПМ-3-ГМ			
				Проект документации по планировке территории, ограниченной ул. Гремахова, ул. Молодежная, ул. Ключевая, ул. Народная, ул. Жасминовая, ул. Николая Лебедева, ул. Кавалерийская в муниципальном образовании город-курорт Анапа			
Рук. проекта	И.В. Попова		Проект межевания территории Основная часть	Стадия	Лист	Листов	
Рук. отдела	Е.А. Саламатова			ПМТ	1.2	1	
Архитектор	Е.В. Серебрякова						
Инженер	Глушкова Н.А.						
Чертеж межевания территории М 1:1000				ООО "НИИ ПГ" Санкт-Петербург			