СХЕМА РАЗМЕЩЕНИЯ ОБЩЕСТВЕННЫХ ТУАЛЕТОВ НЕСТАЦИОНАРНОГО ТИПА НА ТЕРРИТОРИИ МУНИЦИПАЛЬНОГО ОБРАЗОВАНИЯ ГОРОД-КУРОРТ АНАПА

Объект № 1

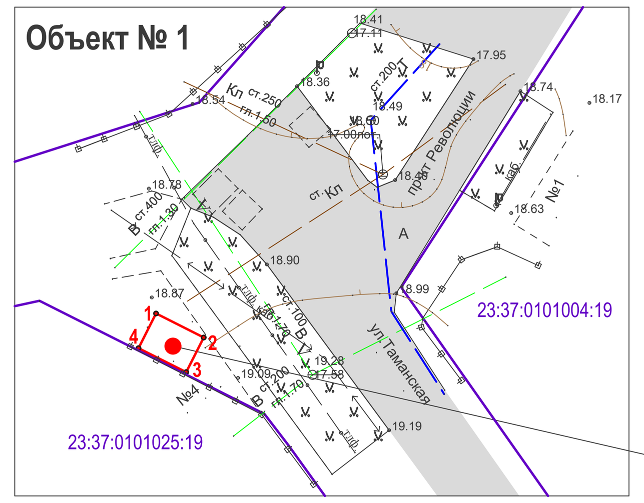

Ведомость координат в системе координат МСК-23

Площадь земельного участка 22 кв.м.

Номер точек	Координаты, м X	Координаты, м У	Длина, м
1	462265,15	1245999,61	5,50
2	462262,68	1246004,53	4,00
3	462259,10	1246002,72	5,50
4	462261,57	1245997,81	4,00

УСЛОВНЫЕ ОБОЗНАЧЕНИЯ:
- 1• — обозначение характерной точки границы формируемого земельного участка
- граница испрашиваемого земельного участка
- 23:37:0101004:19 — граница земельного участка, согласно сведениям ГКН, кадастровый номер
- наличие подъездов, подходов к земельному участку

Объект № 2

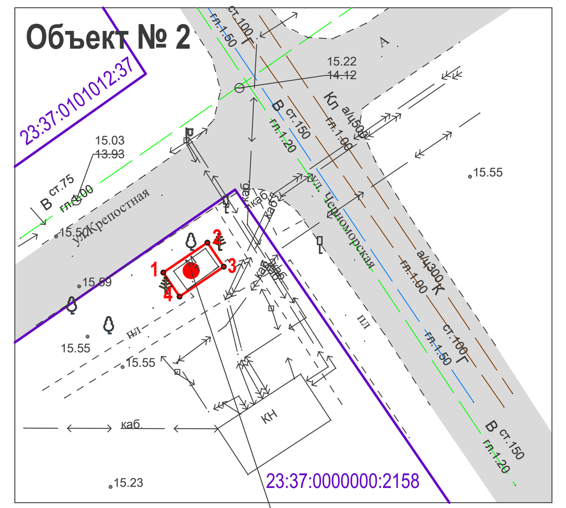

Ведомость координат в системе координат МСК-23

Площадь земельного участка 16,5 кв.м.

Номер точек	Координаты, м X	Координаты, м У	Длина, м
1	462155,04	1246584,75	5,50
2	462158,12	1246589,30	3,00
3	462155,64	1246590,98	5,50
4	462152,56	1246586,43	3,00

УСЛОВНЫЕ ОБОЗНАЧЕНИЯ:
- 1• — обозначение характерной точки границы формируемого земельного участка
- граница испрашиваемого земельного участка
- 23:37:0101004:19 — граница земельного участка, согласно сведениям ГКН, кадастровый номер
- наличие подъездов, подходов к земельному участку

Объект № 3

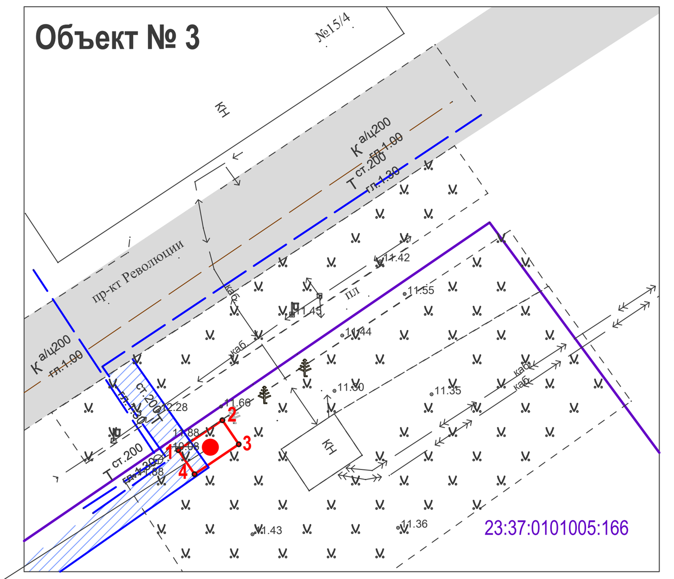

Ведомость координат в системе координат МСК-23

Площадь земельного участка 16,5 кв.м.

Номер точек	Координаты, м X	Координаты, м У	Длина, м
1	462620,64	1246464,34	5,50
2	462623,73	1246468,78	3,00
3	462621,25	1246470,47	5,50
4	462618,16	1246465,91	3,00

УСЛОВНЫЕ ОБОЗНАЧЕНИЯ:
- 1• — обозначение характерной точки границы формируемого земельного участка
- граница испрашиваемого земельного участка
- 23:37:0101004:19 — граница земельного участка, согласно сведениям ГКН, кадастровый номер
- наличие подъездов, подходов к земельному участку

ОХРАННАЯ ЗОНА ИНЖЕНЕРНЫХ СЕТЕЙ:
- теплотрасса

Объект № 4

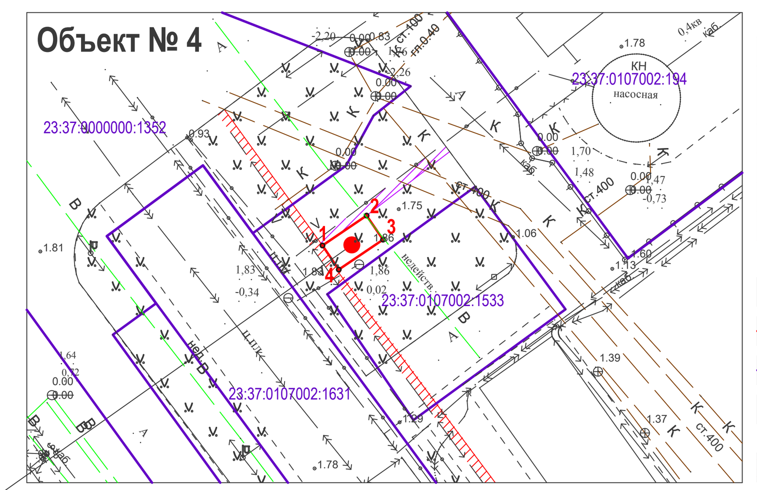

Ведомость координат в системе координат МСК-23

Площадь земельного участка 16,5 кв.м.

Номер точек	Координаты, м X	Координаты, м У	Длина, м
1	469001,71	1245953,79	5,50
2	469004,79	1245958,35	3,00
3	469002,31	1245960,03	5,50
4	468999,22	1245955,48	3,00

УСЛОВНЫЕ ОБОЗНАЧЕНИЯ:
- 1• — обозначение характерной точки границы формируемого земельного участка
- граница испрашиваемого земельного участка
- 23:37:0101004:19 — граница земельного участка, согласно сведениям ГКН, кадастровый номер
- наличие подъездов, подходов к земельному участку

ОХРАННАЯ ЗОНА ИНЖЕНЕРНЫХ СЕТЕЙ:
- подземный электрический кабель
- кабель связи

Объект № 5

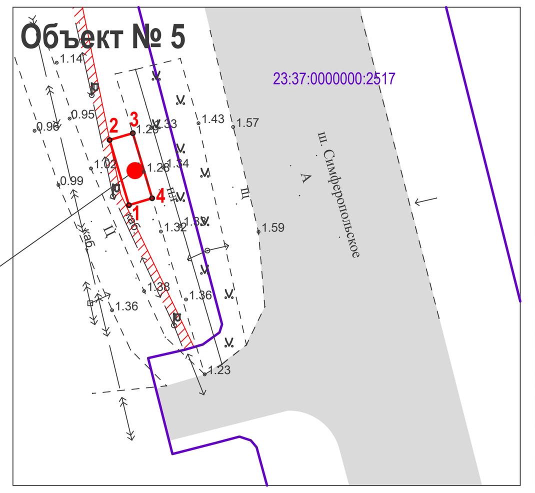

Ведомость координат в системе координат МСК-23

Площадь земельного участка 17,5 кв.м.

Номер точек	Координаты, м X	Координаты, м У	Длина, м
1	465561,66	1248172,18	7,00
2	465568,37	1248170,18	2,50
3	465569,09	1248172,58	7,00
4	465562,37	1248174,57	2,50

УСЛОВНЫЕ ОБОЗНАЧЕНИЯ:
- 1• — обозначение характерной точки границы формируемого земельного участка
- граница испрашиваемого земельного участка
- 23:37:0101004:19 — граница земельного участка, согласно сведениям ГКН, кадастровый номер
- наличие подъездов, подходов к земельному участку

ОХРАННАЯ ЗОНА ИНЖЕНЕРНЫХ СЕТЕЙ:
- подземный кабель освещения

Объект № 6

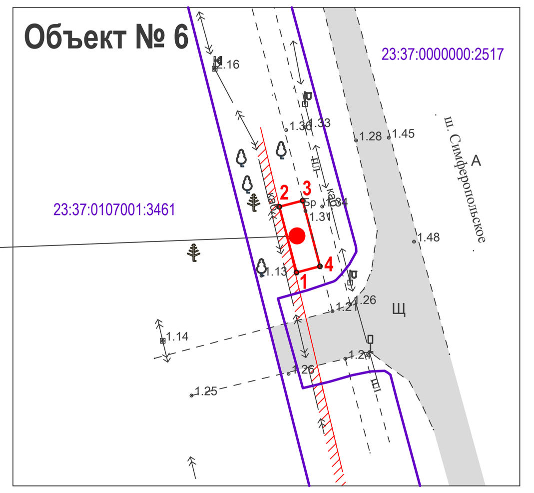

Ведомость координат в системе координат МСК-23

Площадь земельного участка 17,5 кв.м.

Номер точек	Координаты, м X	Координаты, м У	Длина, м
1	465395,03	1248216,68	7,00
2	465401,80	1248214,90	2,50
3	465402,44	1248217,32	7,00
4	465395,66	1248219,09	2,50

УСЛОВНЫЕ ОБОЗНАЧЕНИЯ:
- 1• — обозначение характерной точки границы формируемого земельного участка
- граница испрашиваемого земельного участка
- 23:37:0101004:19 — граница земельного участка, согласно сведениям ГКН, кадастровый номер
- наличие подъездов, подходов к земельному участку

ОХРАННАЯ ЗОНА ИНЖЕНЕРНЫХ СЕТЕЙ:
- подземный высоковольтный кабель

Объект № 7

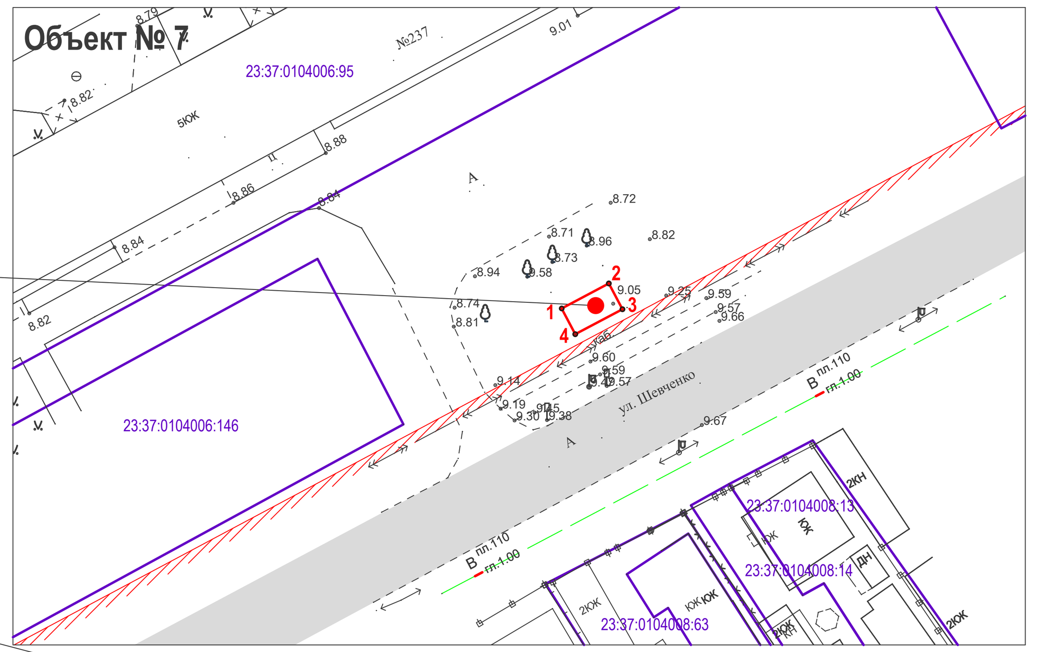

Ведомость координат в системе координат МСК-23

Площадь земельного участка 16,5 кв.м.

Номер точек	Координаты, м X	Координаты, м У	Длина, м
1	462819,57	1248466,56	5,50
2	462822,14	1248471,30	3,00
3	462819,49	1248472,70	5,50
4	462816,92	1248467,84	3,00

УСЛОВНЫЕ ОБОЗНАЧЕНИЯ:
- 1• — обозначение характерной точки границы формируемого земельного участка
- граница испрашиваемого земельного участка
- 23:37:0101004:19 — граница земельного участка, согласно сведениям ГКН, кадастровый номер
- наличие подъездов, подходов к земельному участку

ОХРАННАЯ ЗОНА ИНЖЕНЕРНЫХ СЕТЕЙ:
- подземный высоковольтный кабель

Объект № 14

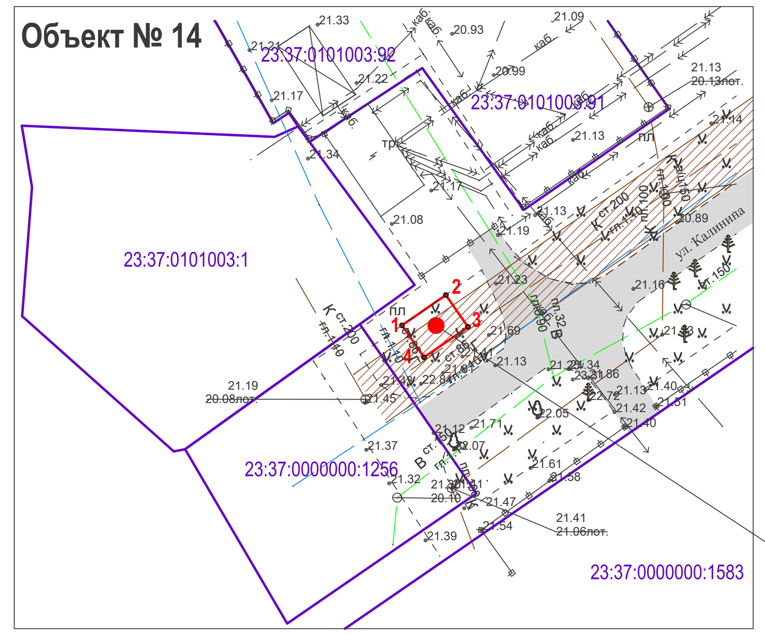

Ведомость координат в системе координат МСК-23

Площадь земельного участка 22 кв.м.

Номер точек	Координаты, м X	Координаты, м У	Длина, м
1	462013,28	1245961,55	5,50
2	462016,41	1245966,07	4,00
3	462013,12	1245968,35	5,50
4	462009,99	1245963,83	4,00

УСЛОВНЫЕ ОБОЗНАЧЕНИЯ:
- 1• — обозначение характерной точки границы формируемого земельного участка
- граница испрашиваемого земельного участка
- 23:37:0101004:19 — граница земельного участка, согласно сведениям ГКН, кадастровый номер
- наличие подъездов, подходов к земельному участку

ОХРАННАЯ ЗОНА ИНЖЕНЕРНЫХ СЕТЕЙ:
- канализация

Объект № 13

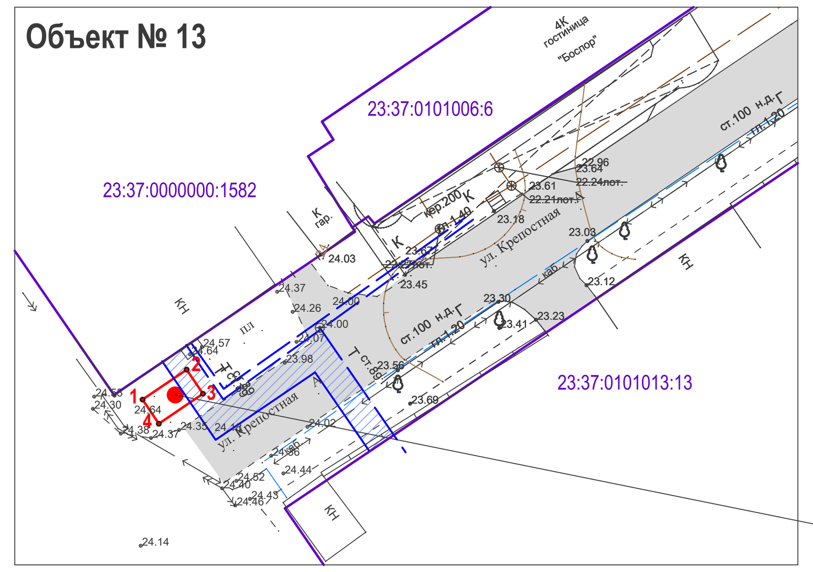

Ведомость координат в системе координат МСК-23

Площадь земельного участка 16,5 кв.м.

Номер точек	Координаты, м X	Координаты, м У	Длина, м
1	461791,92	1246023,51	5,50
2	461795,00	1246028,06	3,00
3	461792,52	1246029,75	5,50
4	461789,43	1246025,19	3,00

УСЛОВНЫЕ ОБОЗНАЧЕНИЯ:
- 1• — обозначение характерной точки границы формируемого земельного участка
- граница испрашиваемого земельного участка
- 23:37:0101004:19 — граница земельного участка, согласно сведениям ГКН, кадастровый номер
- наличие подъездов, подходов к земельному участку

ОХРАННАЯ ЗОНА ИНЖЕНЕРНЫХ СЕТЕЙ:
- теплотрасса

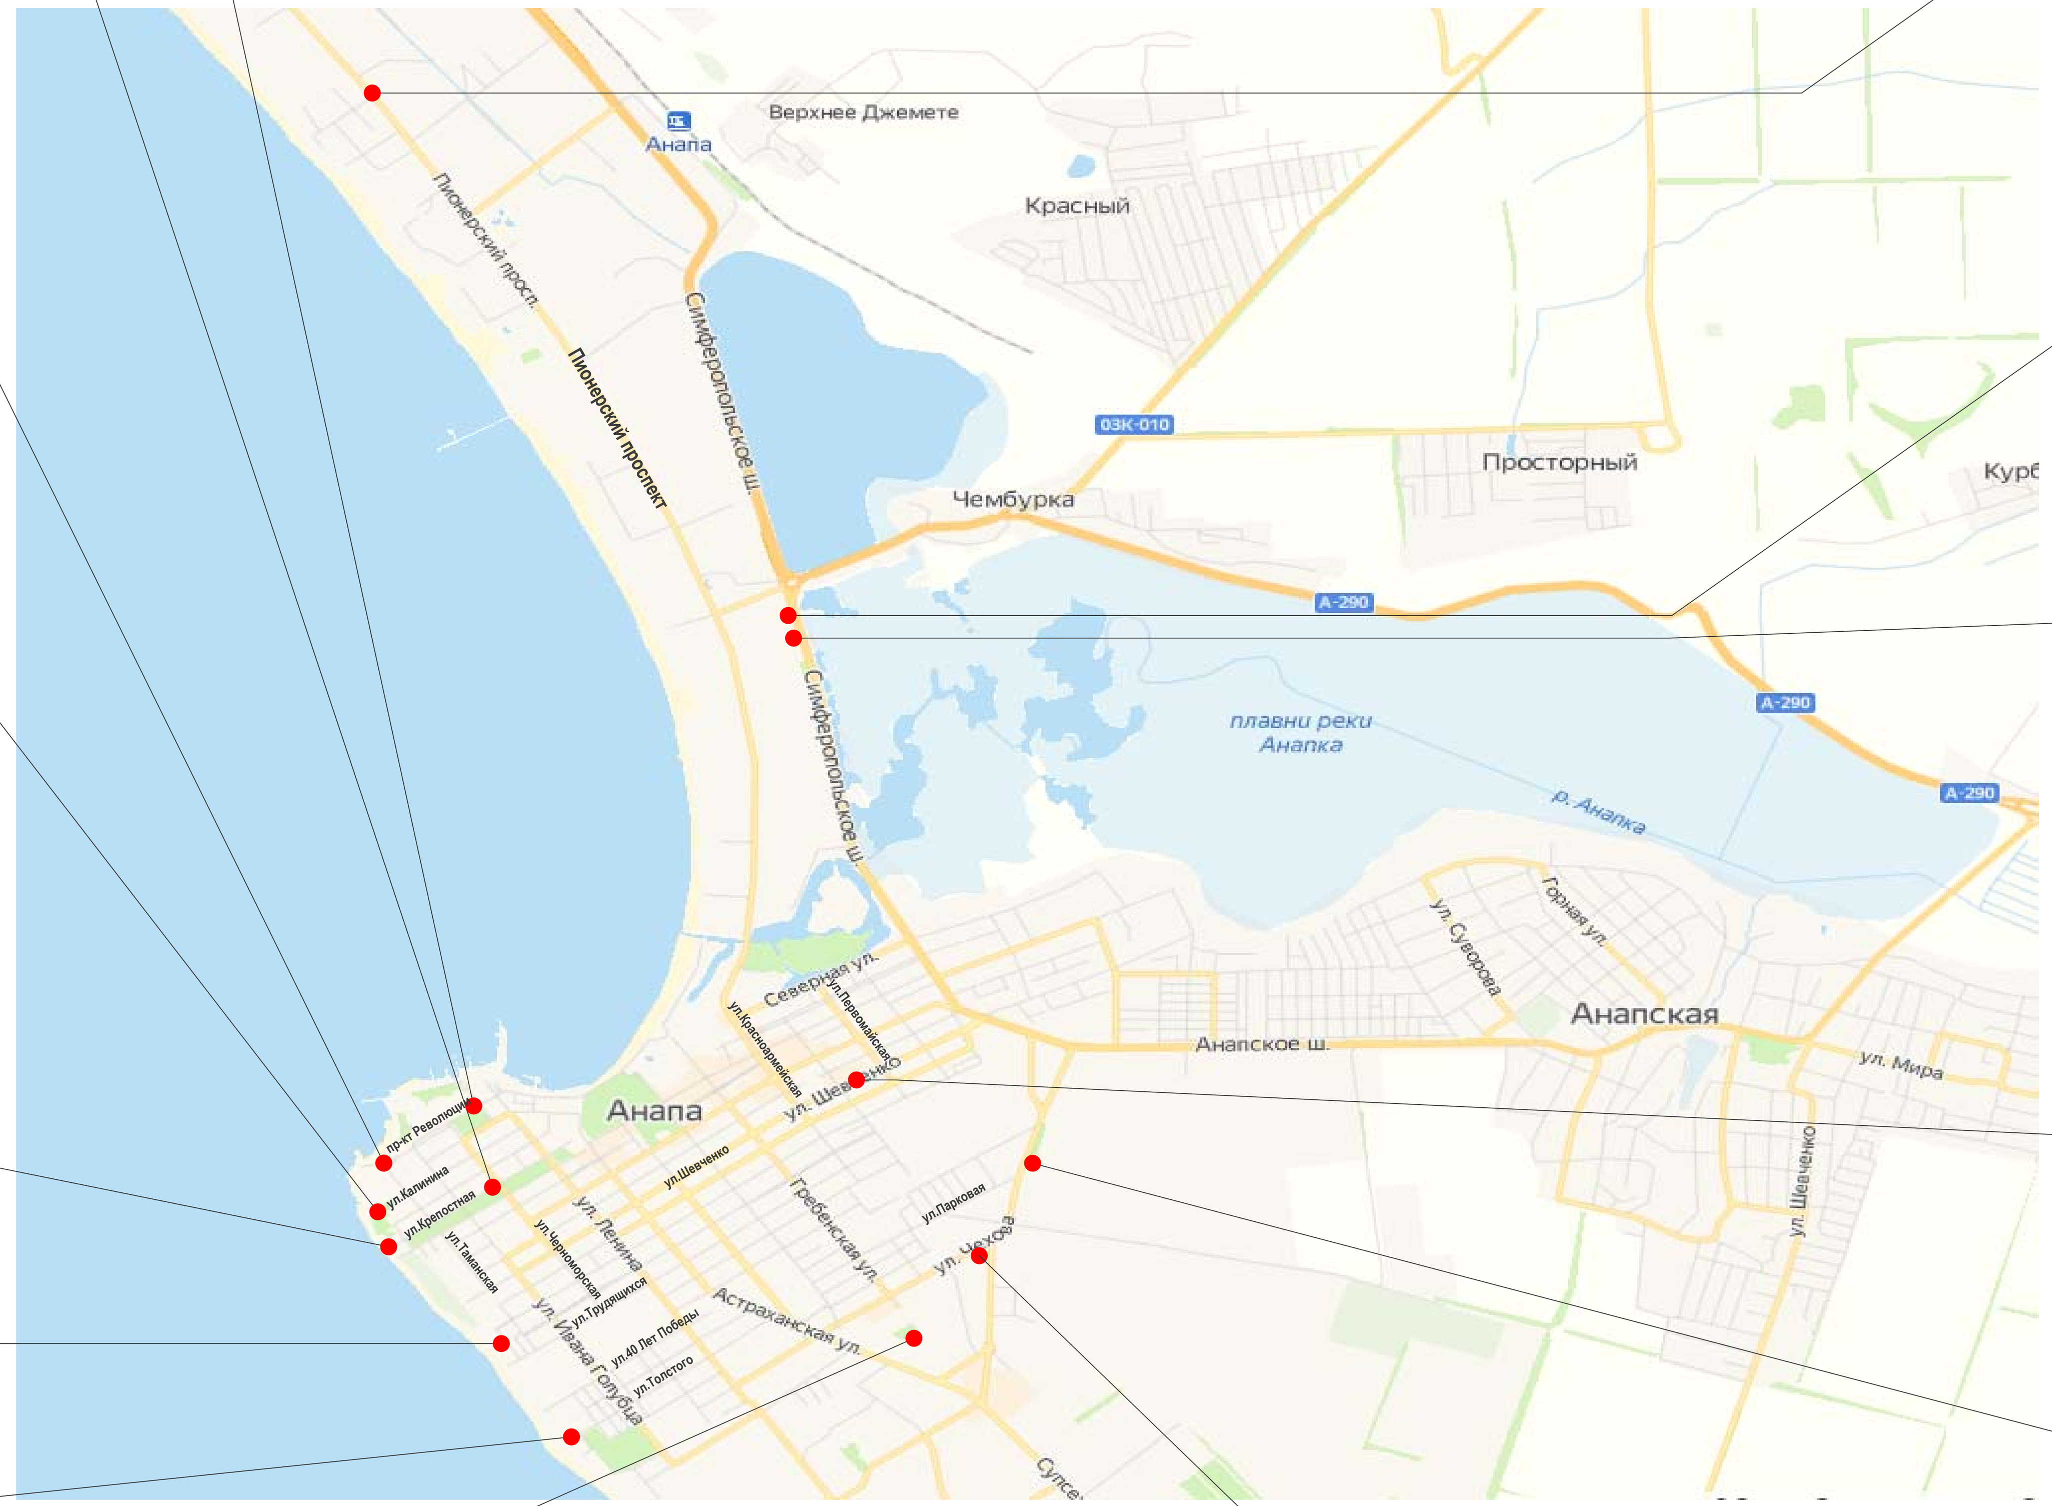

Объект № 12

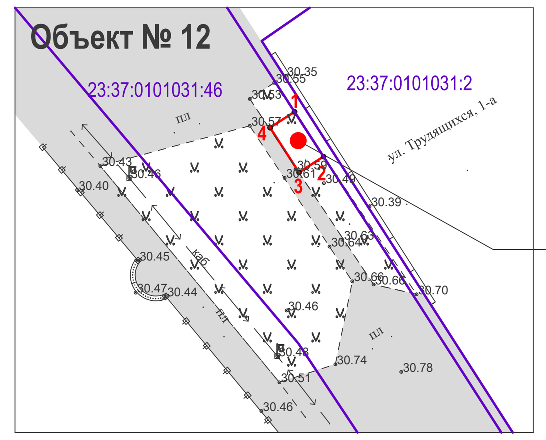

Ведомость координат в системе координат МСК-23

Площадь земельного участка 16,5 кв.м.

Номер точек	Координаты, м X	Координаты, м У	Длина, м
1	461170,75	1246575,30	5,50
2	461166,13	1246578,28	3,00
3	461164,50	1246575,77	5,50
4	461169,12	1246572,78	3,00

УСЛОВНЫЕ ОБОЗНАЧЕНИЯ:
- 1• — обозначение характерной точки границы формируемого земельного участка
- граница испрашиваемого земельного участка
- 23:37:0101004:19 — граница земельного участка, согласно сведениям ГКН, кадастровый номер
- наличие подходов к земельному участку

Объект № 11

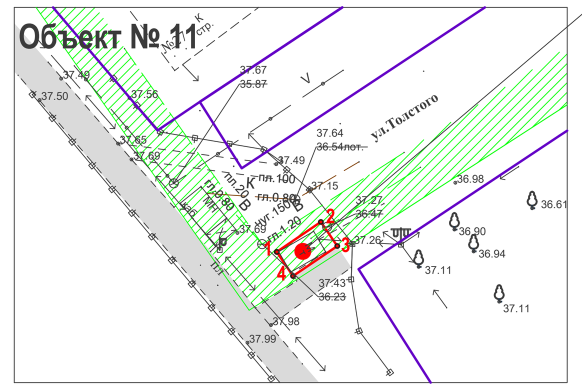

Ведомость координат в системе координат МСК-23

Площадь земельного участка 16,5 кв.м.

Номер точек	Координаты, м X	Координаты, м У	Длина, м
1	460587,64	1246951,76	5,50
2	460590,72	1246956,31	3,00
3	460588,24	1246958,00	5,50
4	460585,15	1246953,44	3,00

УСЛОВНЫЕ ОБОЗНАЧЕНИЯ:
- 1• — обозначение характерной точки границы формируемого земельного участка
- граница испрашиваемого земельного участка
- 23:37:0101004:19 — граница земельного участка, согласно сведениям ГКН, кадастровый номер
- наличие подходов к земельному участку

ОХРАННАЯ ЗОНА ИНЖЕНЕРНЫХ СЕТЕЙ:
- водопровод

Объект № 10

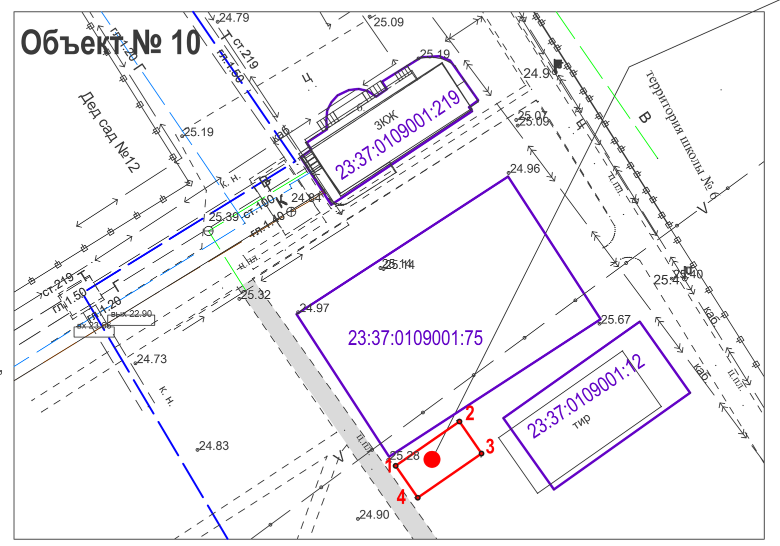

Ведомость координат в системе координат МСК-23

Площадь земельного участка 32 кв.м.

Номер точек	Координаты, м X	Координаты, м У	Длина, м
1	461260,23	1248720,12	8,00
2	461264,78	1248726,69	4,00
3	461261,49	1248728,97	8,00
4	461256,94	1248722,40	4,00

УСЛОВНЫЕ ОБОЗНАЧЕНИЯ:
- 1• — обозначение характерной точки границы формируемого земельного участка
- граница испрашиваемого земельного участка
- 23:37:0101004:19 — граница земельного участка, согласно сведениям ГКН, кадастровый номер
- наличие подходов к земельному участку

Объект № 9

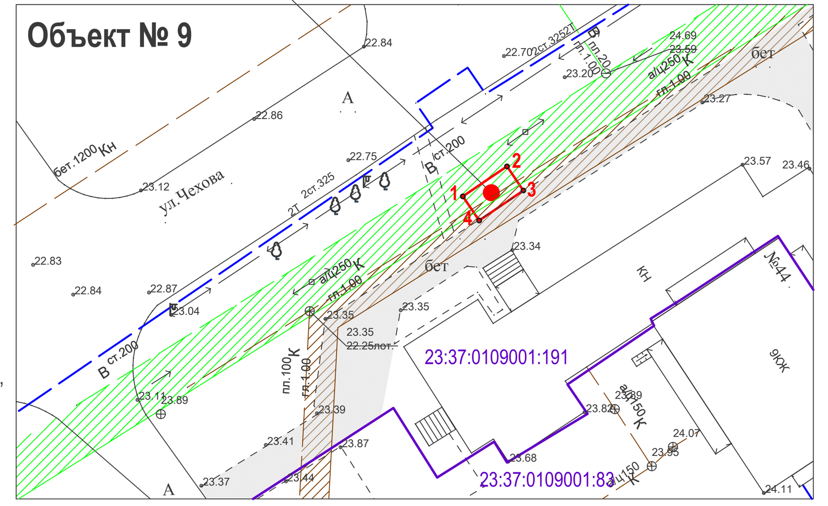

Ведомость координат в системе координат МСК-23

Площадь земельного участка 16,5 кв.м.

Номер точек	Координаты, м X	Координаты, м У	Длина, м
1	461741,03	1249069,10	5,50
2	461744,12	1249073,65	3,00
3	461741,63	1249075,34	5,50
4	461738,55	1249070,78	3,00

УСЛОВНЫЕ ОБОЗНАЧЕНИЯ:
- 1• — обозначение характерной точки границы формируемого земельного участка
- граница испрашиваемого земельного участка
- 23:37:0101004:19 — граница земельного участка, согласно сведениям ГКН, кадастровый номер
- наличие подходов к земельному участку

ОХРАННАЯ ЗОНА ИНЖЕНЕРНЫХ СЕТЕЙ:
- водопровод
- канализация

Объект № 8

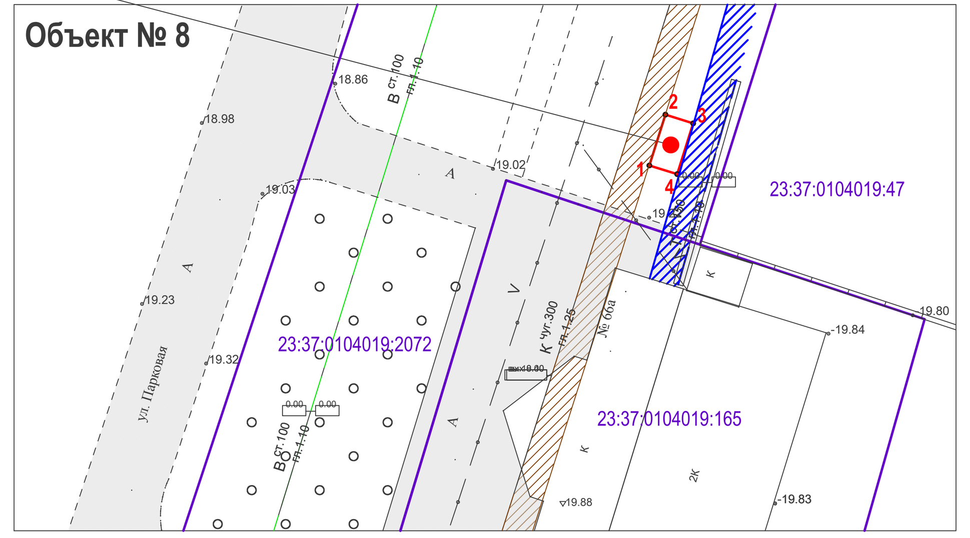

Ведомость координат в системе координат МСК-23

Площадь земельного участка 16,5 кв.м.

Номер точек	Координаты, м X	Координаты, м У	Длина, м
1	462331,00	1249383,47	5,50
2	462336,25	1249385,12	3,00
3	462335,35	1249387,98	5,50
4	462330,10	1249386,33	3,00

УСЛОВНЫЕ ОБОЗНАЧЕНИЯ:
- 1• — обозначение характерной точки границы формируемого земельного участка
- граница испрашиваемого земельного участка
- 23:37:0101004:19 — граница земельного участка, согласно сведениям ГКН, кадастровый номер
- наличие подходов к земельному участку

ОХРАННАЯ ЗОНА ИНЖЕНЕРНЫХ СЕТЕЙ:
- канализация
- теплотрасса

УТВЕРЖДЕНА
постановлением администрации муниципального образования город-курорт Анапа
от _____________ № _______________

Порядковый номер объекта	Адресный ориентир - место размещения объекта(ов) или наименование (описание) территории, на которой предполагается размещение объекта(ов), кадастровый номер земельного участка (в случае его наличия)	Вид объекта(ов), предполагаемых к размещению на соответствующей территории, их необходимое количество	Площадь территории, на которой планируется размещение объекта(ов), размеры объекта(ов)	Дополнительные требования, предъявляемые к объекту(ам)	Примечание
1	г. Анапа, район земельного участка, расположенного по адресу: г. Анапа, ул. Таманская, 4	Общественный туалет нестационарного типа	22 кв.м.	Соблюдать требования, установленные санитарными правилами устройства и содержания общественных уборных	Зоны с особым условием использования и режимом хозяйственной деятельности: - земельный участок расположен в целом на приаэродромной территории аэродрома совместного базирования Анапа (Витязево); - в водоохранной зоне Черного моря; - на территории объектов культурного (археологического) наследия федерального значения "Городище Горгиппия".
2	г. Анапа, пересечение ул. Крепостной с ул. Черноморской, сквер имени И.В. Гудовича	Общественный туалет нестационарного типа	16,5 кв.м.	Соблюдать требования, установленные санитарными правилами устройства и содержания общественных уборных	Зоны с особым условием использования и режимом хозяйственной деятельности: - земельный участок расположен в целом на приаэродромной территории аэродрома совместного базирования Анапа (Витязево); - в водоохранной зоне Черного моря; - на территории объектов культурного (археологического) наследия федерального значения "Городище Горгиппия".
3	г. Анапа, пересечение проспекта Революции с пер. Тираспольский, сквер "Боевой Славы"	Общественный туалет нестационарного типа	16,5 кв.м.	Соблюдать требования, установленные санитарными правилами устройства и содержания общественных уборных	Зоны с особым условием использования и режимом хозяйственной деятельности: - земельный участок расположен в целом на приаэродромной территории аэродрома совместного базирования Анапа (Витязево); - в водоохранной зоне Черного моря; - на территории объектов культурного (археологического) наследия федерального значения "Городище Горгиппия"; - в охранной зоне инженерных сетей теплотрассы.
4	г. Анапа, район земельного участка, расположенного по адресу: г. Анапа, проспект Пионерский, 72в	Общественный туалет нестационарного типа	16,5 кв.м.	Соблюдать требования, установленные санитарными правилами устройства и содержания общественных уборных	Зоны с особым условием использования и режимом хозяйственной деятельности: - земельный участок расположен в целом на приаэродромной территории аэродрома совместного базирования Анапа (Витязево); - в охранной зоне инженерных сетей электрического кабеля и кабеля связи.
5	г. Анапа, Симферопольское шоссе, сквер "Боевой Славы"	Общественный туалет нестационарного типа	17,5 кв.м.	Соблюдать требования, установленные санитарными правилами устройства и содержания общественных уборных	Зоны с особым условием использования и режимом хозяйственной деятельности: - земельный участок расположен в целом на приаэродромной территории аэродрома совместного базирования Анапа (Витязево); - в охранной зоне инженерных сетей кабеля электроосвещения.
6	г. Анапа, Симферопольское шоссе, сквер "Боевой Славы"	Общественный туалет нестационарного типа	17,5 кв.м.	Соблюдать требования, установленные санитарными правилами устройства и содержания общественных уборных	Зоны с особым условием использования и режимом хозяйственной деятельности: - земельный участок расположен в целом на приаэродромной территории аэродрома совместного базирования Анапа (Витязево); - в охранной зоне инженерных сетей высоковольтного кабеля.
7	г. Анапа, район земельного участка, расположенного по адресу: г. Анапа, ул. Шевченко, 237	Общественный туалет нестационарного типа	16,5 кв.м.	Соблюдать требования, установленные санитарными правилами устройства и содержания общественных уборных	Зоны с особым условием использования и режимом хозяйственной деятельности: - земельный участок расположен в целом на приаэродромной территории аэродрома совместного базирования Анапа (Витязево); - в охранной зоне инженерных сетей высоковольтного кабеля.
8	г. Анапа, район земельного участка, расположенного по адресу: г. Анапа, ул. Парковая, 66а	Общественный туалет нестационарного типа	16,5 кв.м.	Соблюдать требования, установленные санитарными правилами устройства и содержания общественных уборных	Зоны с особым условием использования и режимом хозяйственной деятельности: - земельный участок расположен в целом на приаэродромной территории аэродрома совместного базирования Анапа (Витязево); - в охранной зоне инженерных сетей канализации, теплотрассы.
9	г. Анапа, район земельного участка, расположенного по адресу: г. Анапа, ул. Чехова, 44	Общественный туалет нестационарного типа	16,5 кв.м.	Соблюдать требования, установленные санитарными правилами устройства и содержания общественных уборных	Зоны с особым условием использования и режимом хозяйственной деятельности: - земельный участок расположен в целом на приаэродромной территории аэродрома совместного базирования Анапа (Витязево); - в охранной зоне инженерных сетей канализации, водопровода.
10	г. Анапа, мкр. 12 район земельного участка, расположенного по адресу: г. Анапа, мкр. 12, 24а	Общественный туалет нестационарного типа	32 кв.м.	Соблюдать требования, установленные санитарными правилами устройства и содержания общественных уборных	Зоны с особым условием использования и режимом хозяйственной деятельности: - земельный участок расположен в целом на приаэродромной территории аэродрома совместного базирования Анапа (Витязево).
11	г. Анапа, район земельного участка, расположенного по адресу: г. Анапа, ул. Толстого/пр. Ореховый, 26/2	Общественный туалет нестационарного типа	16,5 кв.м.	Соблюдать требования, установленные санитарными правилами устройства и содержания общественных уборных	Зоны с особым условием использования и режимом хозяйственной деятельности: - земельный участок расположен в целом на приаэродромной территории аэродрома совместного базирования Анапа (Витязево); - в водоохранной зоне Черного моря; - в охранной зоне инженерных сетей водопровода.
12	г. Анапа, район земельного участка, расположенного по адресу: г. Анапа, ул. Трудящихся, 1а	Общественный туалет нестационарного типа	16,5 кв.м.	Соблюдать требования, установленные санитарными правилами устройства и содержания общественных уборных	Зоны с особым условием использования и режимом хозяйственной деятельности: - земельный участок расположен в целом на приаэродромной территории аэродрома совместного базирования Анапа (Витязево); - в водоохранной зоне Черного моря.
13	г. Анапа, район земельного участка, расположенного по адресу: г. Анапа, ул. Кирова, 2а	Общественный туалет нестационарного типа	16,5 кв.м.	Соблюдать требования, установленные санитарными правилами устройства и содержания общественных уборных	Зоны с особым условием использования и режимом хозяйственной деятельности: - земельный участок расположен в целом на приаэродромной территории аэродрома совместного базирования Анапа (Витязево); - в водоохранной зоне Черного моря; - на территории объектов культурного (археологического) наследия федерального значения "Городище Горгиппия"; - в охранной зоне инженерных сетей теплотрассы.
14	г. Анапа, район земельного участка, расположенного по адресу: г. Анапа, ул. Калинина, 1	Общественный туалет нестационарного типа	22 кв.м.	Соблюдать требования, установленные санитарными правилами устройства и содержания общественных уборных	Зоны с особым условием использования и режимом хозяйственной деятельности: - земельный участок расположен в целом на приаэродромной территории аэродрома совместного базирования Анапа (Витязево); - в водоохранной зоне Черного моря; - на территории объектов культурного (археологического) наследия федерального значения "Городище Горгиппия"; - в охранной зоне инженерных сетей канализации.

Начальник управления жилищно-коммунального хозяйства администрации муниципального образования город-курорт Анапа

_______________ **О.А. Азарян**