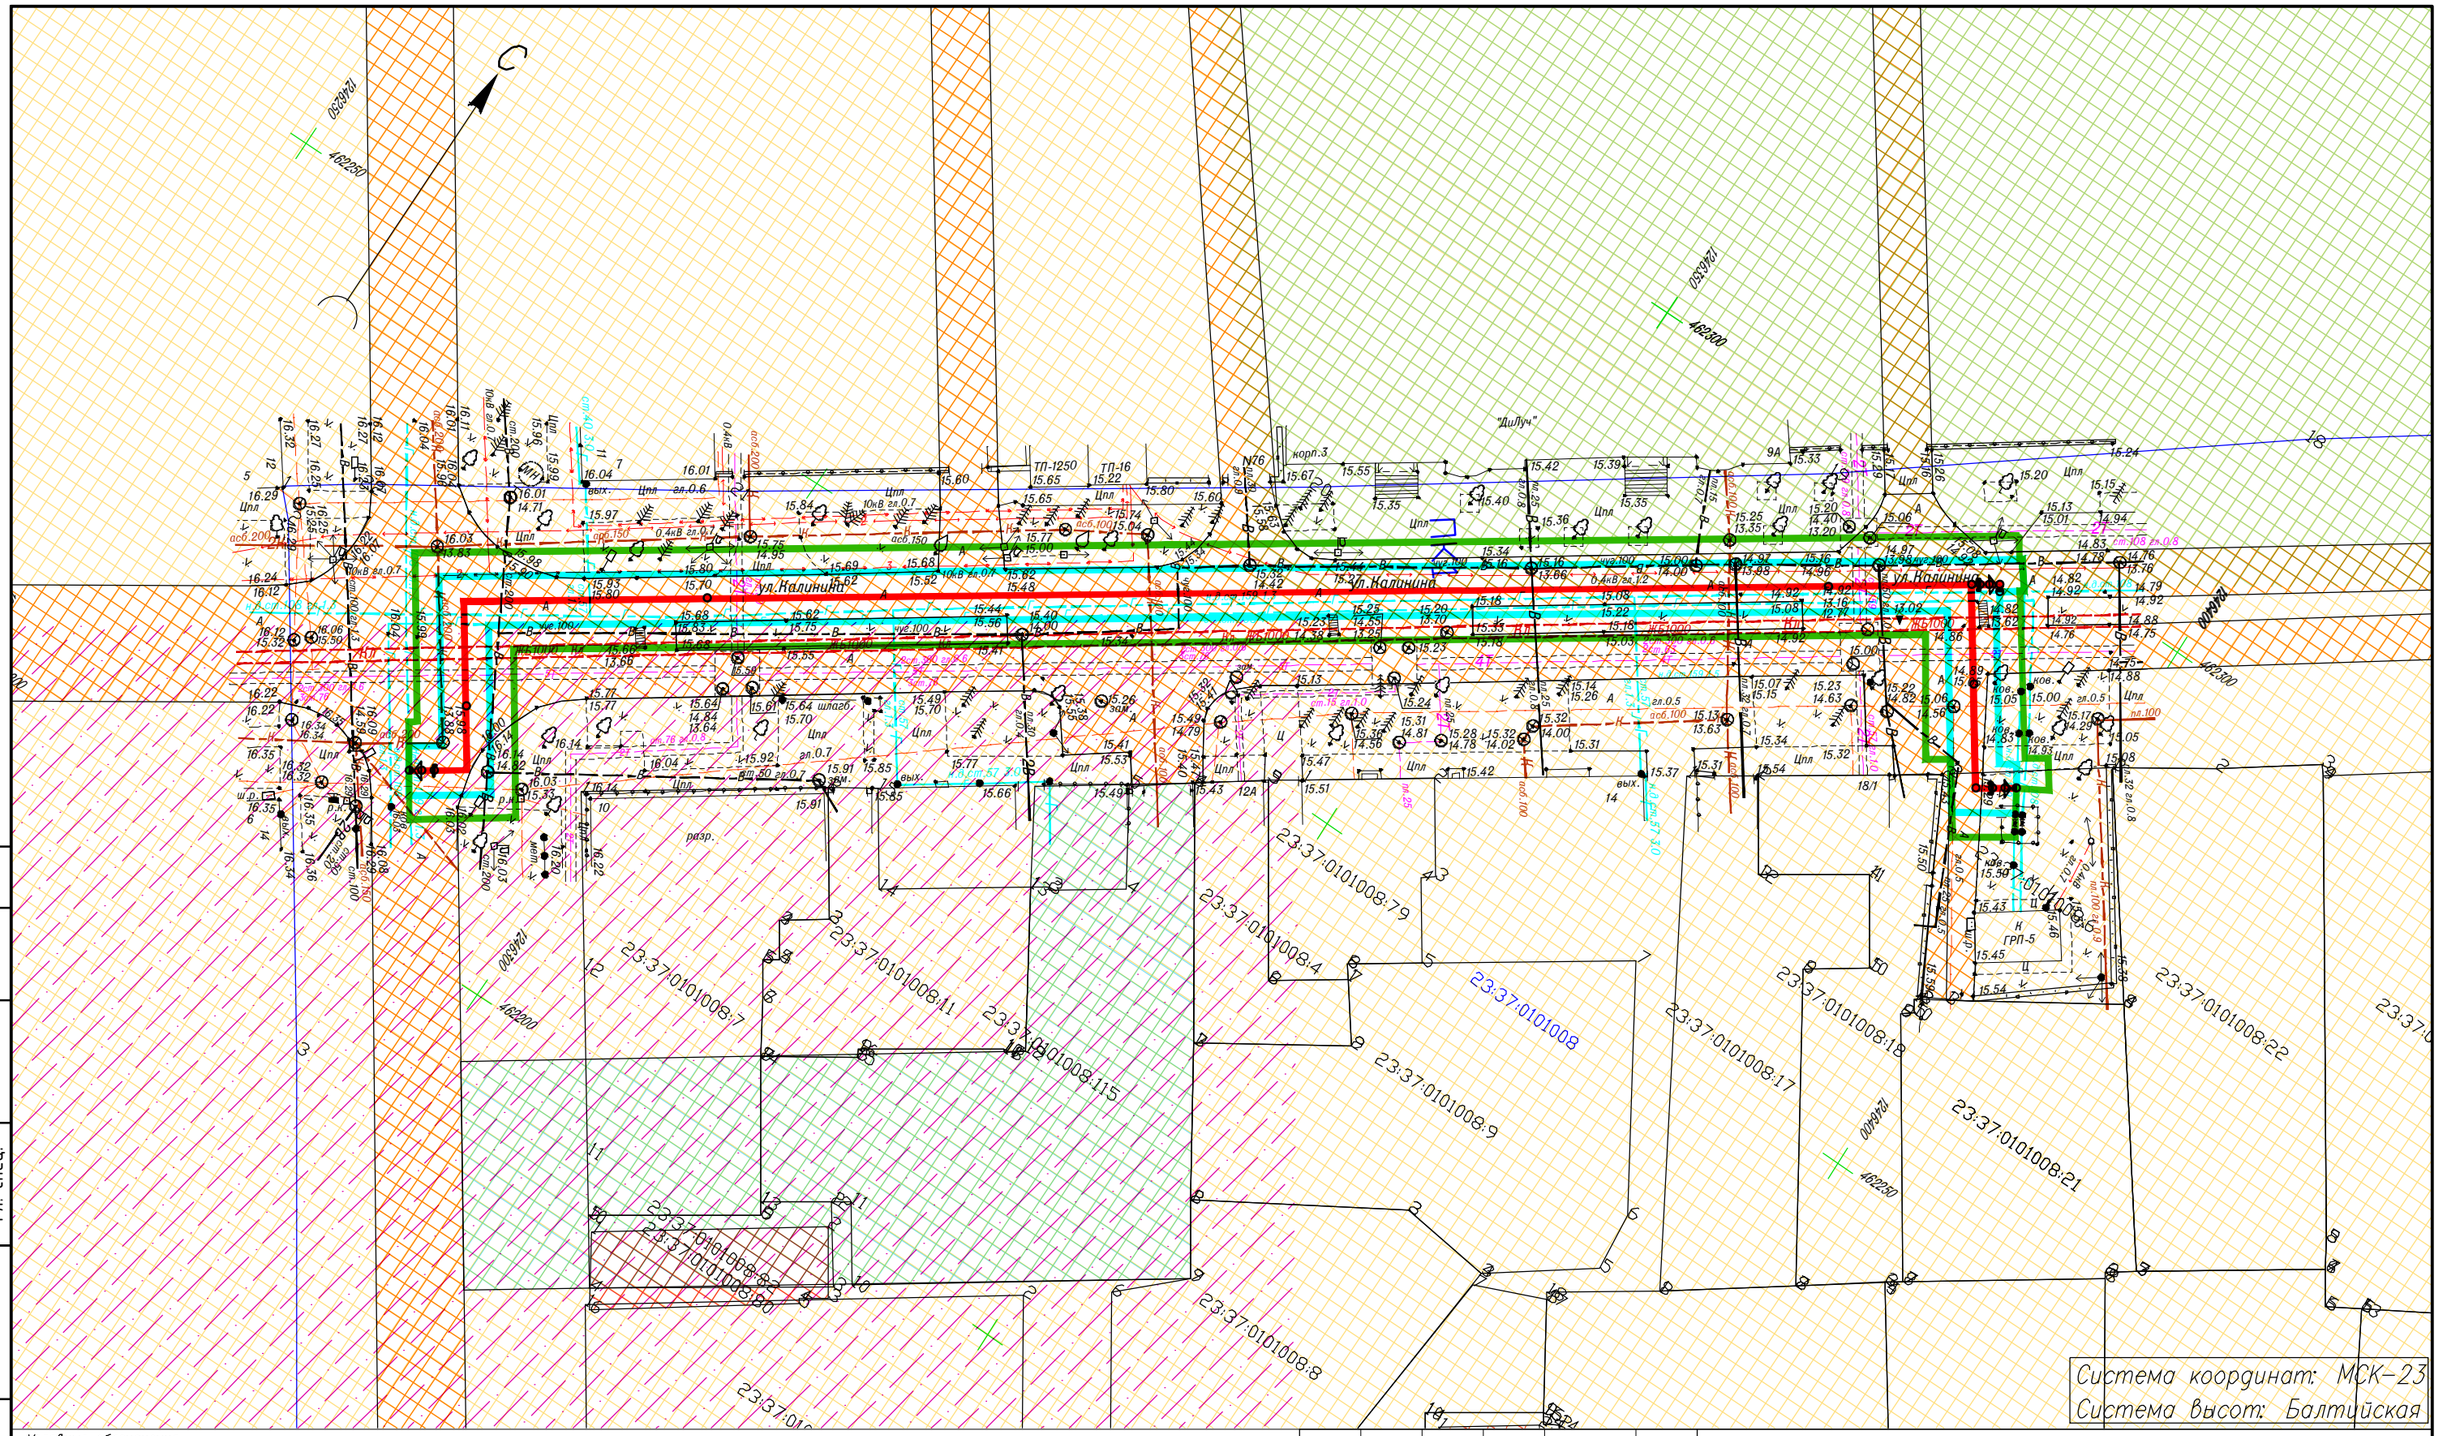

Условные обозначения

- Ось проектируемого газопровода
- Граница земельного участка формируемого на период строительства
- Границы кадастрового квартала
- Граница земельных участков стоящих на государственном кадастровом учете
- Охранная зона проектируемого газопровода
- Зона индивидуальной жилой застройки (1–3 эт.)
- Зона объектов делового, общественного и коммерческого назначения
- Зона объектов санаторно–курортных насаждений
- Сложившаяся зона общекурортного центра смешанного размещения общественных пространств, объектов общественно–делового назначения, многоэтажных жилых домов, курортных учреждений
- Территория земель для размещения автомобильной дороги
- Здания, сооружения, объекты незавершенного строительства

23:37:0101008 – Номер кадастрового квартала

23:37:0101008:62 – Кадастровый номер земельного участка

- Трубопровод
- Канализация
- Подземный газопровод
- Водопровод
- Кирпичное здание
- Теплотрасса
- Кабель СВ.
- Кабель НВ.

Согласовано

Гл. спец.

Взам. инв. N

Подл. и дата

Инв. N подл.

Изм.	Кол.уч.	Лист	N док.	Подп.	Дата
Разработал		Пономаренко			
Т.Контроль		Могилевец			

Краснодарский край, г. Анапа, ул. Кирова, на территории муниципального образования город–курорт Анапа

Документация по планировке территории для размещения объекта: «Распределительный газопровод низкого давления, газопровод ввод низкого давления от точки подключения до границы земельного участка, расположенного по адресу: Краснодарский край, г. Анапа, ул. Кирова, 28»

Заказчик: АО "Газпром газораспределение Краснодар"

Стадия	Лист	Листов
П	1	2

Чертеж межевания территории (материалы обоснования) М 1:500

ООО КО "МегаПолис" свидетельство 1370 от 26.11.2013 г. г. Краснодар, ул. Дзержинского, 5