


Проект планировки территории для размещения объекта "Строительство 2 КЛ 6 кВ от опоры № 1 ВЛ 6 кВ ДМ7 и опоры № 1 ДМ8 в г. Анапе".
Чертеж границ зон планируемого размещения линейного объекта

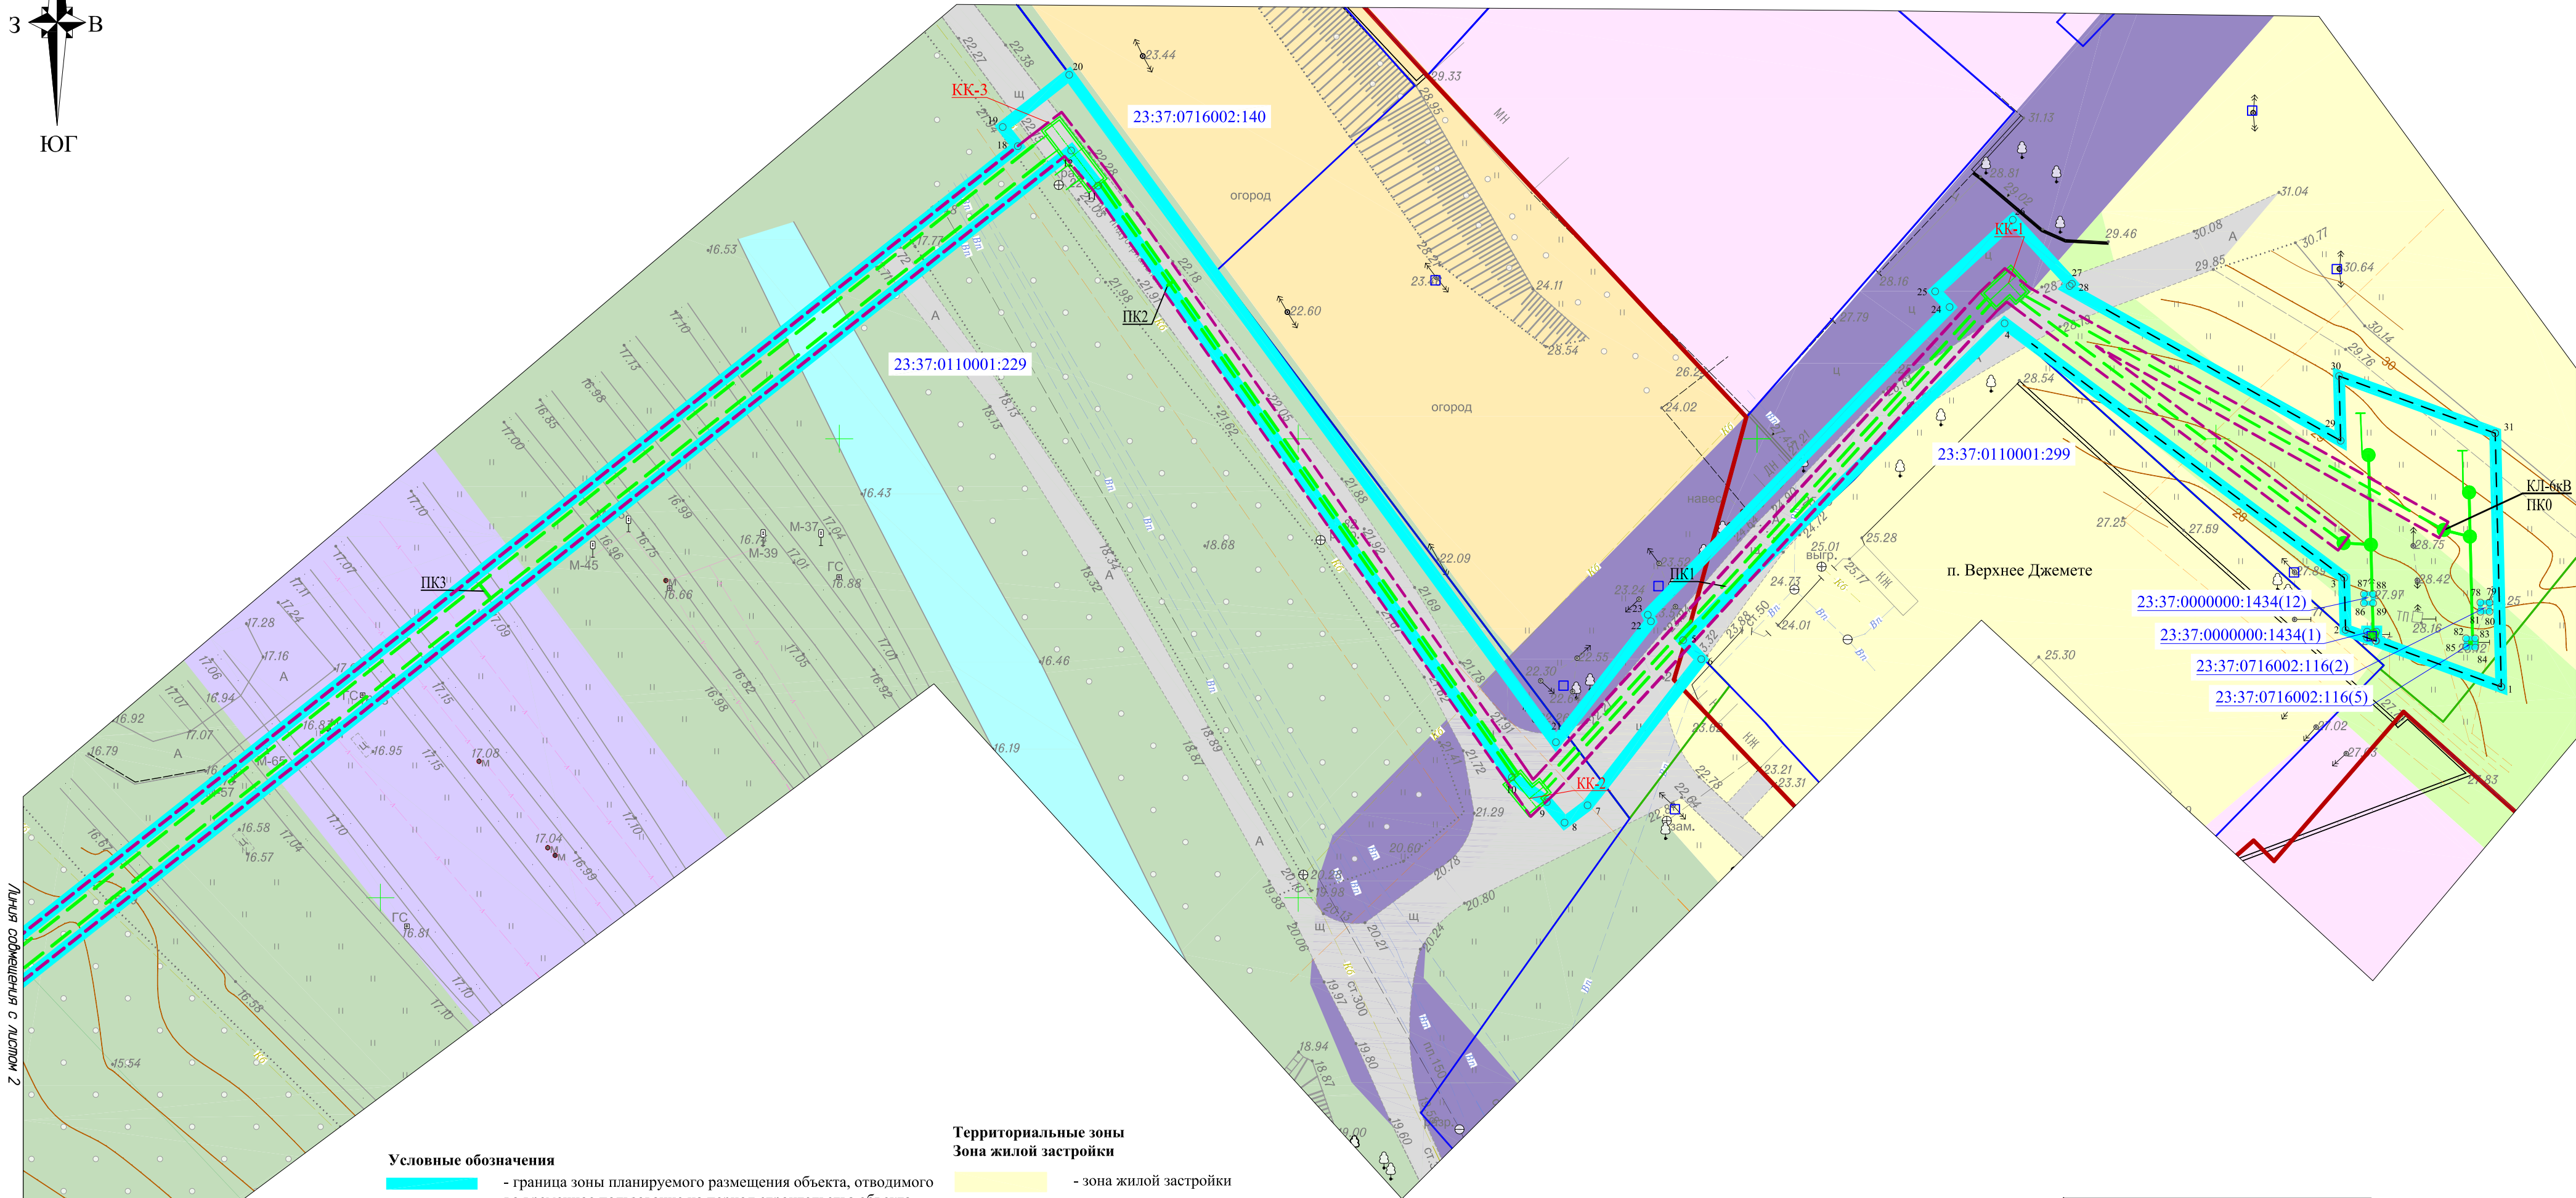

Линия соотнесения с листом 2

- Условные обозначения**

 - граница зоны планируемого размещения объекта, отводимого во временное пользование на период строительства объекта
 - проектируемая кабельная линия 6 кВ
 - проектируемая опора
 - ПК 1 - номер пикета проектируемой трассы кабельной линии
 - поворотная точка, номер поворотной точки границы зоны планируемого размещения линейного объекта

Сведения единого государственного реестра недвижимости (ЕГРН)

 - граница земельного участка согласно сведений ЕГРН
 - граница кадастрового квартала
 - 23:37:0201000:32 - кадастровый номер земельного участка
 - 23:37:0201000 - номер кадастрового квартала
 - граница населенного пункта

Красные линии

 - устанавливаемые красные линии

Объекты транспортной инфраструктуры

 - существующая дорожная сеть

Объекты инженерной инфраструктуры

 - существующая ЛЭП
 - линия связи
 - водопровод
 - канализация
 - теплотрасса
- Территориальные зоны**

Зона жилой застройки

 - зона жилой застройки

Зона рекреационного назначения

 - зона общественных пространств и зеленых насаждений общего пользования, в т.ч. объектов спортивного назначения

Зона производственной, инженерной и транспортной инфраструктуры

 - зона размещения объектов производственной, коммунально-складской, и инженерно-транспортной инфраструктуры

Зона размещения линейных объектов транспортной и инженерной инфраструктуры

 - железная дорога
 - автомобильная дорога

Зона специального назначения

 - зона санитарно-защитного озеленения

Зона сельскохозяйственного назначения


 - зона сельскохозяйственного использования




Территории


 - водные объекты

Охранные зоны инженерных коммуникаций

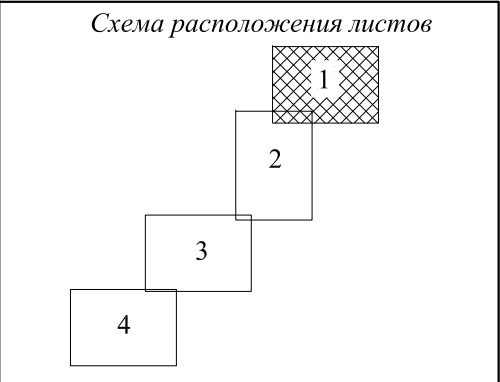 - граница охранный зоны проектируемой кабельной линии



						Краснодарский край, муниципальное образование город-курорт Анапа				
						Проект планировки территории для размещения объекта "Строительство 2 КЛ 6 кВ от опоры № 1 ВЛ 6 кВ ДМ7 и опоры № 1 ДМ8 в г. Анапе"				
Изм.	Кол.уч	Лист	№ док.	Подп.	Дата					
Директор	М.А. Маякова				11.2017	Проект планировки территории (Основная часть)		Стадия	Лист	Листов
ГИП	Е.В. Сердюк				11.2017			ПП	1	4
Разработал	А.В. Тукмакова				11.2017	Чертеж границ зон планируемого размещения линейного объекта М 1:500		ООО "Южный кадастровый центр" 350072, Краснодарский край, г.Краснодар, ул. Карякина, д.19		

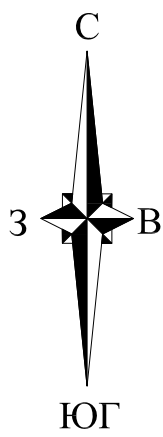

Проект планировки территории для размещения объекта "Строительство 2 КЛ 6 кВ от опоры № 1 ВЛ 6 кВ ДМ7 и опоры № 1 ДМ8 в г. Анапе".
Чертеж границ зон планируемого размещения линейного объекта

Условные обозначения

- граница зоны планируемого размещения объекта, отводимого во временное пользование на период строительства объекта
- проектируемая кабельная линия 6 кВ
- ПК 1 - номер пикета проектируемой трассы кабельной линии
- 1 - поворотная точка, номер поворотной точки границы зоны планируемого размещения линейного объекта

Сведения единого государственного реестра недвижимости (ЕГРН)

- граница земельного участка согласно сведений ЕГРН
- граница кадастрового квартала
- 23:37:0201000:32 - кадастровый номер земельного участка
- 23:37:0201000 - номер кадастрового квартала
- граница населенного пункта

Красные линии

- устанавливаемые красные линии

Объекты транспортной инфраструктуры

- существующая дорожная сеть

Объекты инженерной инфраструктуры

- существующая ЛЭП
- линия связи
- Вн - водопровод
- 2Т - теплотрасса
- г - газопровод

Территориальные зоны

Зона рекреационного назначения

- зона общественных пространств и зеленых насаждений общего пользования, в т.ч. объектов спортивного назначения

Зона общественно-делового назначения

- зона объектов делового, общественного и коммерческого назначения

Зона размещения линейных объектов транспортной и инженерной инфраструктуры


- автомобильная дорога

Зона специального назначения


- зона санитарно-защитного озеленения

Охранные зоны инженерных коммуникаций

- граница охранной зоны проектируемой кабельной линии

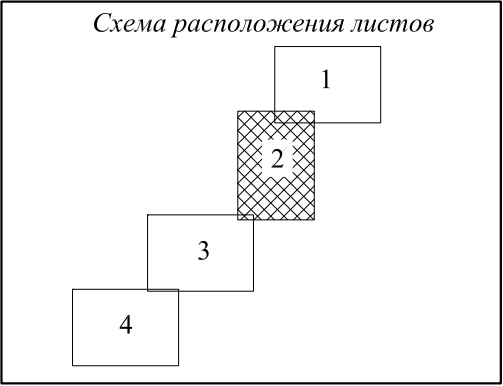


						Краснодарский край, муниципальное образование город-курорт Анапа			
						Проект планировки территории для размещения объекта "Строительство 2 КЛ 6 кВ от опоры № 1 ВЛ 6 кВ ДМ7 и опоры № 1 ДМ8 в г. Анапе"			
Изм.	Кол.уч	Лист	№ док.	Подп.	Дата	Проект планировки территории (Основная часть)	Стадия	Лист	Листов
Директор	М.А. Маякова				11.2017		ПП	2	4
ГИП	Е.В. Сердюк				11.2017				
Разработал	А.В. Тукмакова				11.2017	Чертеж границ зон планируемого размещения линейного объекта М 1:500	ООО "Южный кадастровый центр" 350072, Краснодарский край, г.Краснодар, ул. Карякина, д.19		

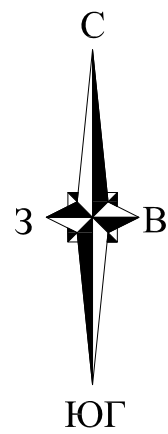


Проект планировки территории для размещения объекта "Строительство 2 КЛ 6 кВ от опоры № 1 ВЛ 6 кВ ДМ7 и опоры № 1 ДМ8 в г. Анапе".
Чертеж границ зон планируемого размещения линейного объекта

Линия совмещения с листом 2


- Условные обозначения**
- граница зоны планируемого размещения объекта, отводимого во временное пользование на период строительства объекта
 - проектируемая кабельная линия 6 кВ
 - ПК 1 — номер пикета проектируемой трассы кабельной линии
 - 1 — поворотная точка, номер поворотной точки границы зоны планируемого размещения линейного объекта
- Сведения единого государственного реестра недвижимости (ЕГРН)**
- граница земельного участка согласно сведений ЕГРН
 - граница кадастрового квартала
 - 23:37:0201000:32 — кадастровый номер земельного участка
 - 23:37:0201000 — номер кадастрового квартала
- Красные линии**
- устанавливаемые красные линии
- Объекты транспортной инфраструктуры**
- существующая дорожная сеть
- Объекты инженерной инфраструктуры**
- существующая ЛЭП
 - газопровод
 - линия связи
 - теплотрасса
- Территориальные зоны**
- Зона рекреационного назначения**
- зона общественных пространств и зеленых насаждений общего пользования, в т.ч. объектов спортивного назначения
- Зона общественно-делового назначения**
- зона объектов делового, общественного и коммерческого назначения
- Зона размещения линейных объектов транспортной и инженерной инфраструктур**
- автомобильная дорога
- Зона специального назначения**
- зона санитарно-защитного озеленения
- Охранные зоны инженерных коммуникаций**
- граница охранной зоны проектируемой кабельной линии

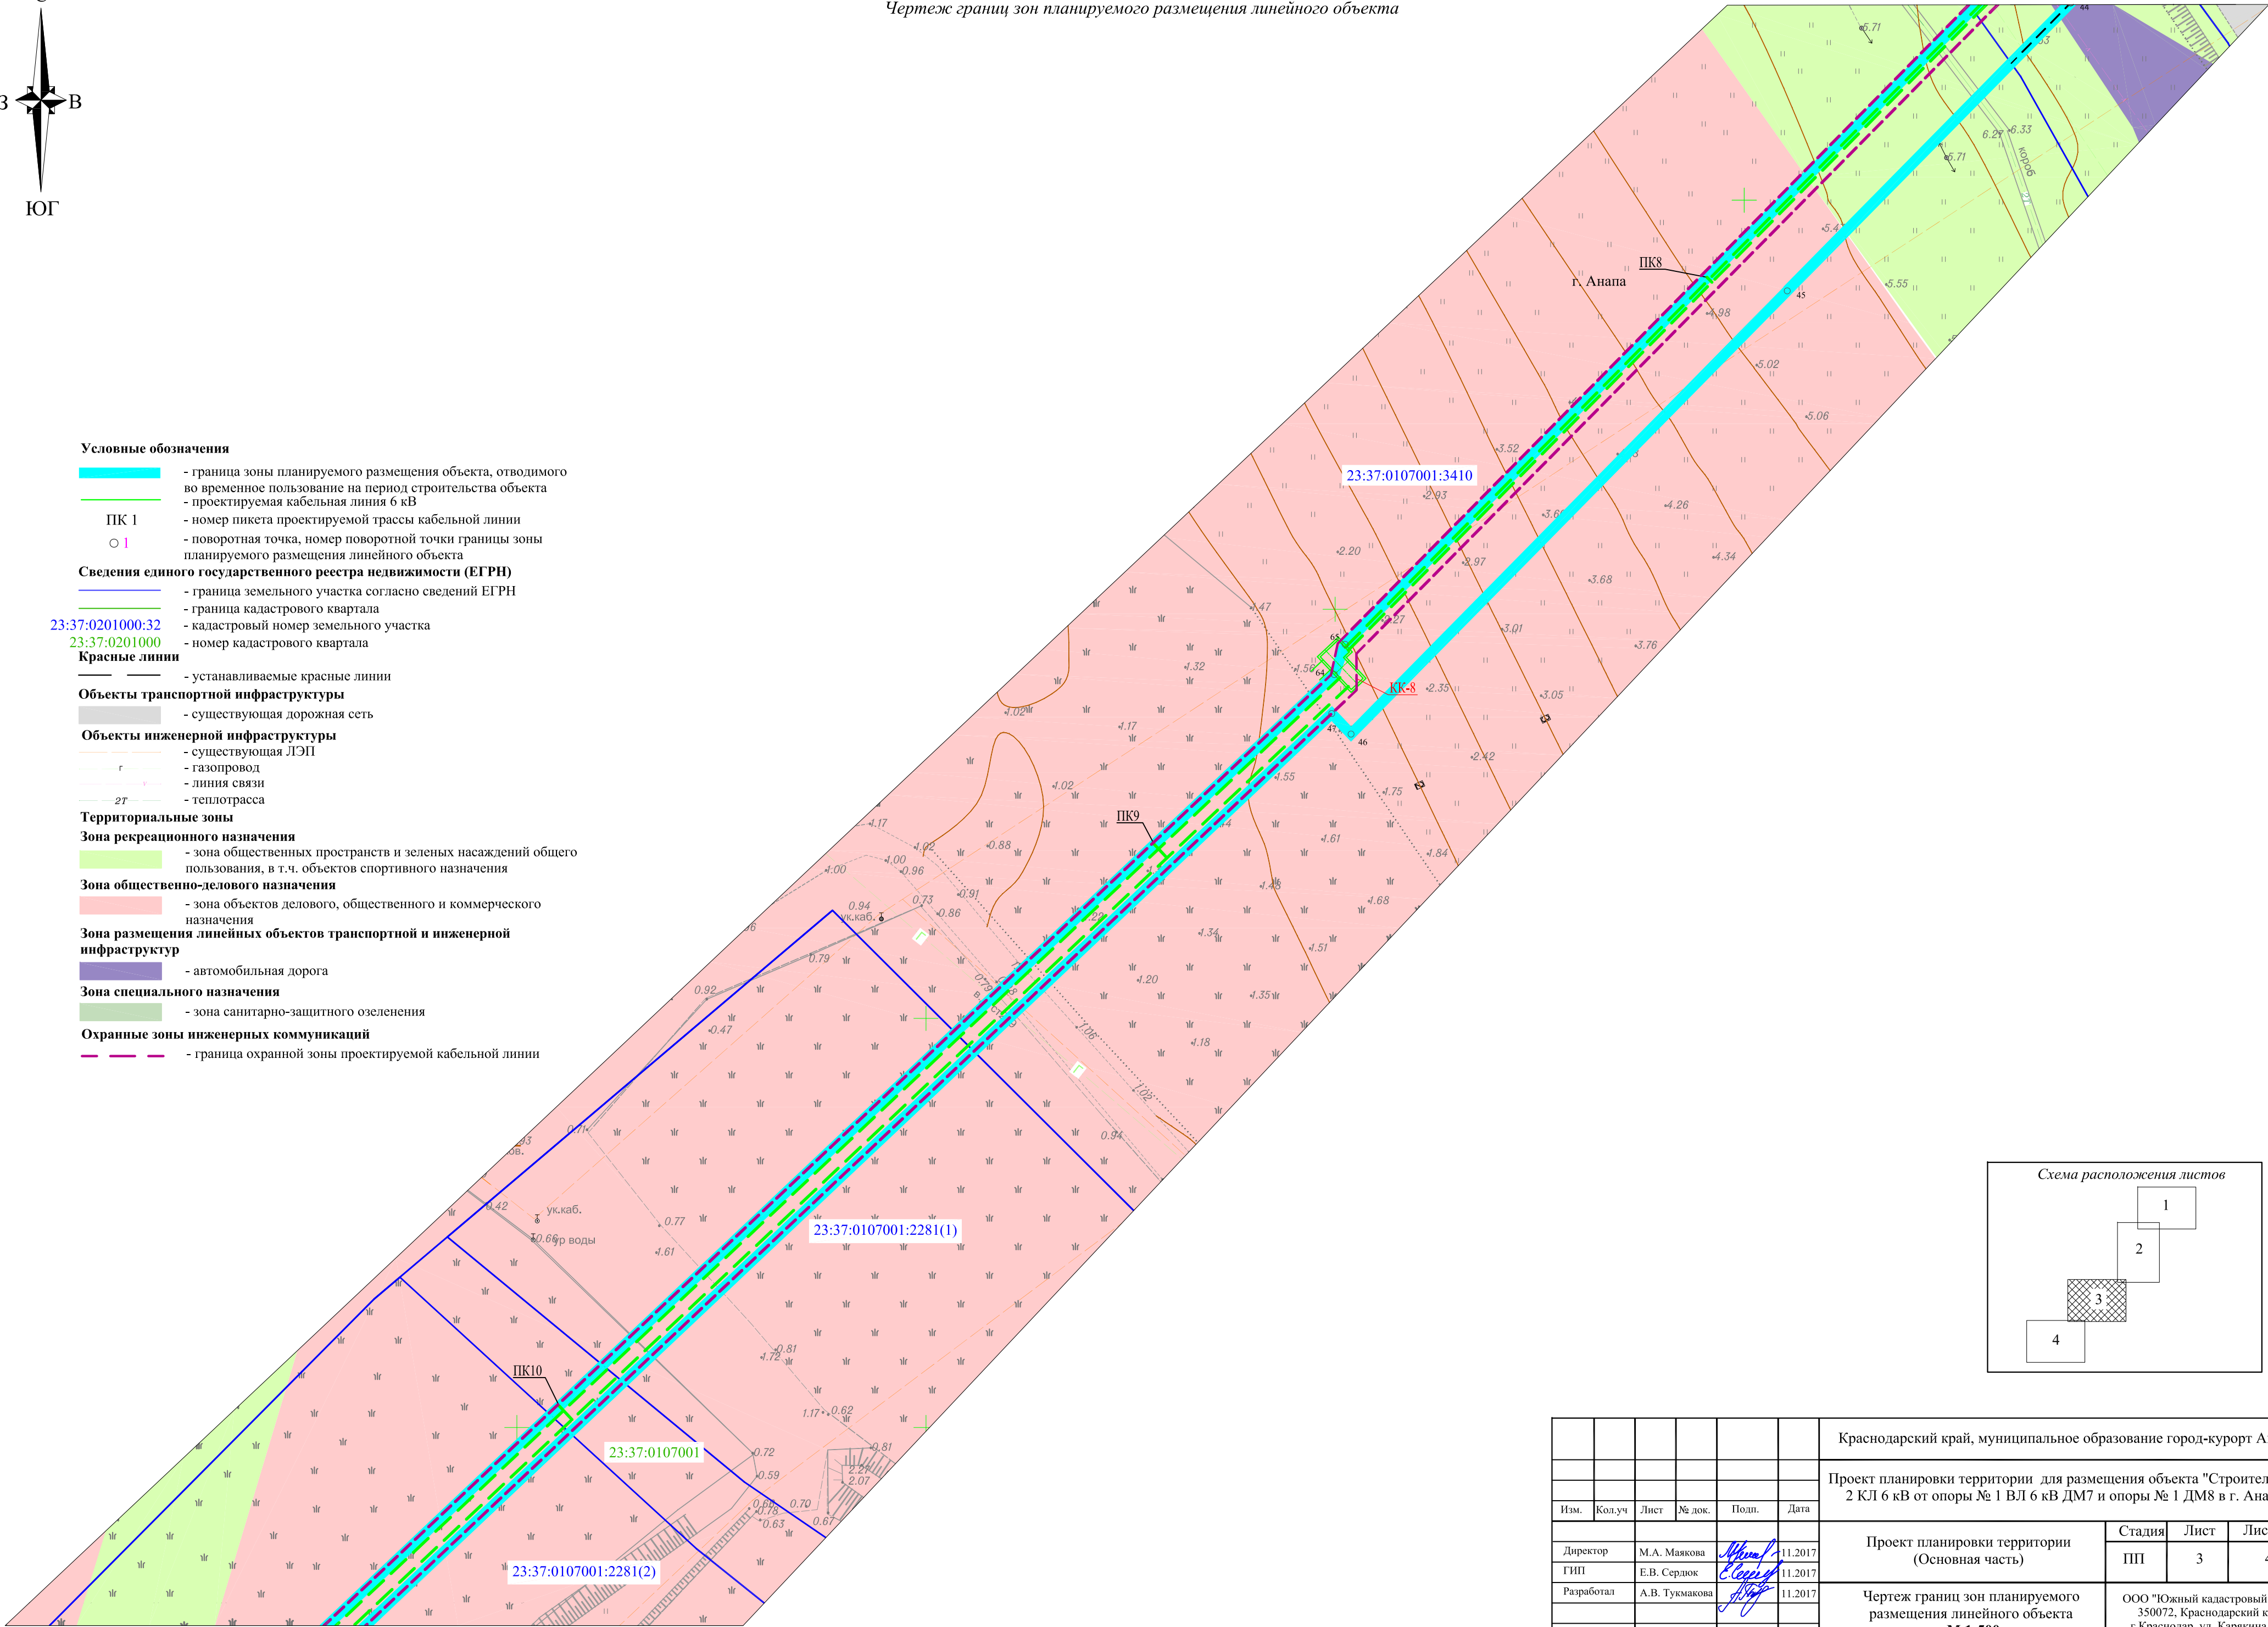

Линия совмещения с листом 4

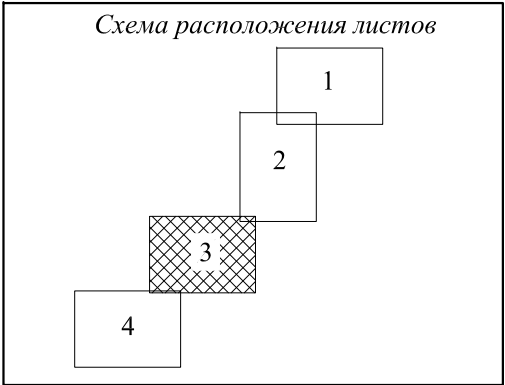



						Краснодарский край, муниципальное образование город-курорт Анапа			
						Проект планировки территории для размещения объекта "Строительство 2 КЛ 6 кВ от опоры № 1 ВЛ 6 кВ ДМ7 и опоры № 1 ДМ8 в г. Анапе"			
Изм.	Кол.уч	Лист	№ док.	Подп.	Дата	Проект планировки территории (Основная часть)	Стадия	Лист	Листов
Директор	М.А. Маякова				11.2017		ПП	3	4
ГИП	Е.В. Сердюк				11.2017				
Разработал	А.В. Тукмакова				11.2017				
						Чертеж границ зон планируемого размещения линейного объекта М 1:500			
							ООО "Южный кадастровый центр" 350072, Краснодарский край, г.Краснодар, ул. Карякина, д.19		

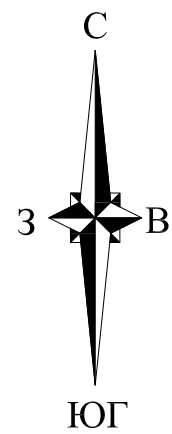


Проект планировки территории для размещения объекта "Строительство 2 КЛ 6 кВ от опоры № 1 ВЛ 6 кВ ДМ7 и опоры № 1 ДМ8 в г. Анапе".
Чертеж границ зон планируемого размещения линейного объекта

Линия совмещения с листом 3

- Условные обозначения**
- граница зоны планируемого размещения объекта, отводимого во временное пользование на период строительства объекта
 - проектируемая кабельная линия 6 кВ
 - ПК 1 - номер пикета проектируемой трассы кабельной линии
 - 1 - поворотная точка, номер поворотной точки границы зоны планируемого размещения линейного объекта
- Сведения Единого государственного реестра недвижимости (ЕГРН)**
- граница земельного участка согласно сведений ЕГРН
 - граница кадастрового квартала
 - 23:37:0201000:32 - кадастровый номер земельного участка
 - 23:37:0201000 - номер кадастрового квартала
- Красные линии**
- устанавливаемые красные линии
- Объекты транспортной инфраструктуры**
- существующая дорожная сеть
- Объекты инженерной инфраструктуры**
- существующая ЛЭП
 - Вл - водопровод
 - 2Т - теплотрасса
- Территориальные зоны**
- Зона размещения курортных учреждений**
- зона санитарно-курортных учреждений
- Зона рекреационного назначения**
- зона общественных пространств и зеленых насаждений общего пользования, в т.ч. объектов спортивного назначения
 - зона общественных пространств и зеленых насаждений общего пользования с размещением рекреационных, спортивных и развлекательных объектов
- Зона общественно-делового назначения**
- зона объектов образования и здравоохранения
 - зона объектов делового, общественного и коммерческого назначения
- Зона производственной, инженерной и транспортной инфраструктур**
- зона размещения объектов производственной, коммунально-складской, и инженерно-транспортной инфраструктур
- Зона размещения линейных объектов транспортной и инженерной инфраструктур**
- автомобильная дорога
- Охранные зоны инженерных коммуникаций**
- граница охранной зоны проектируемой кабельной линии

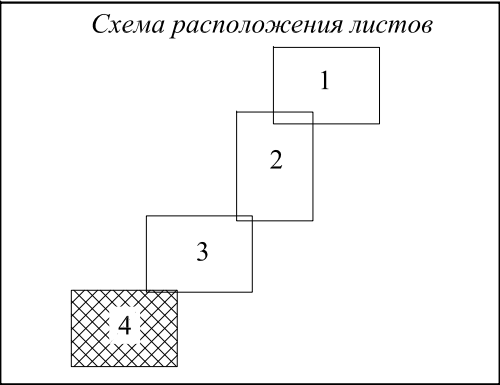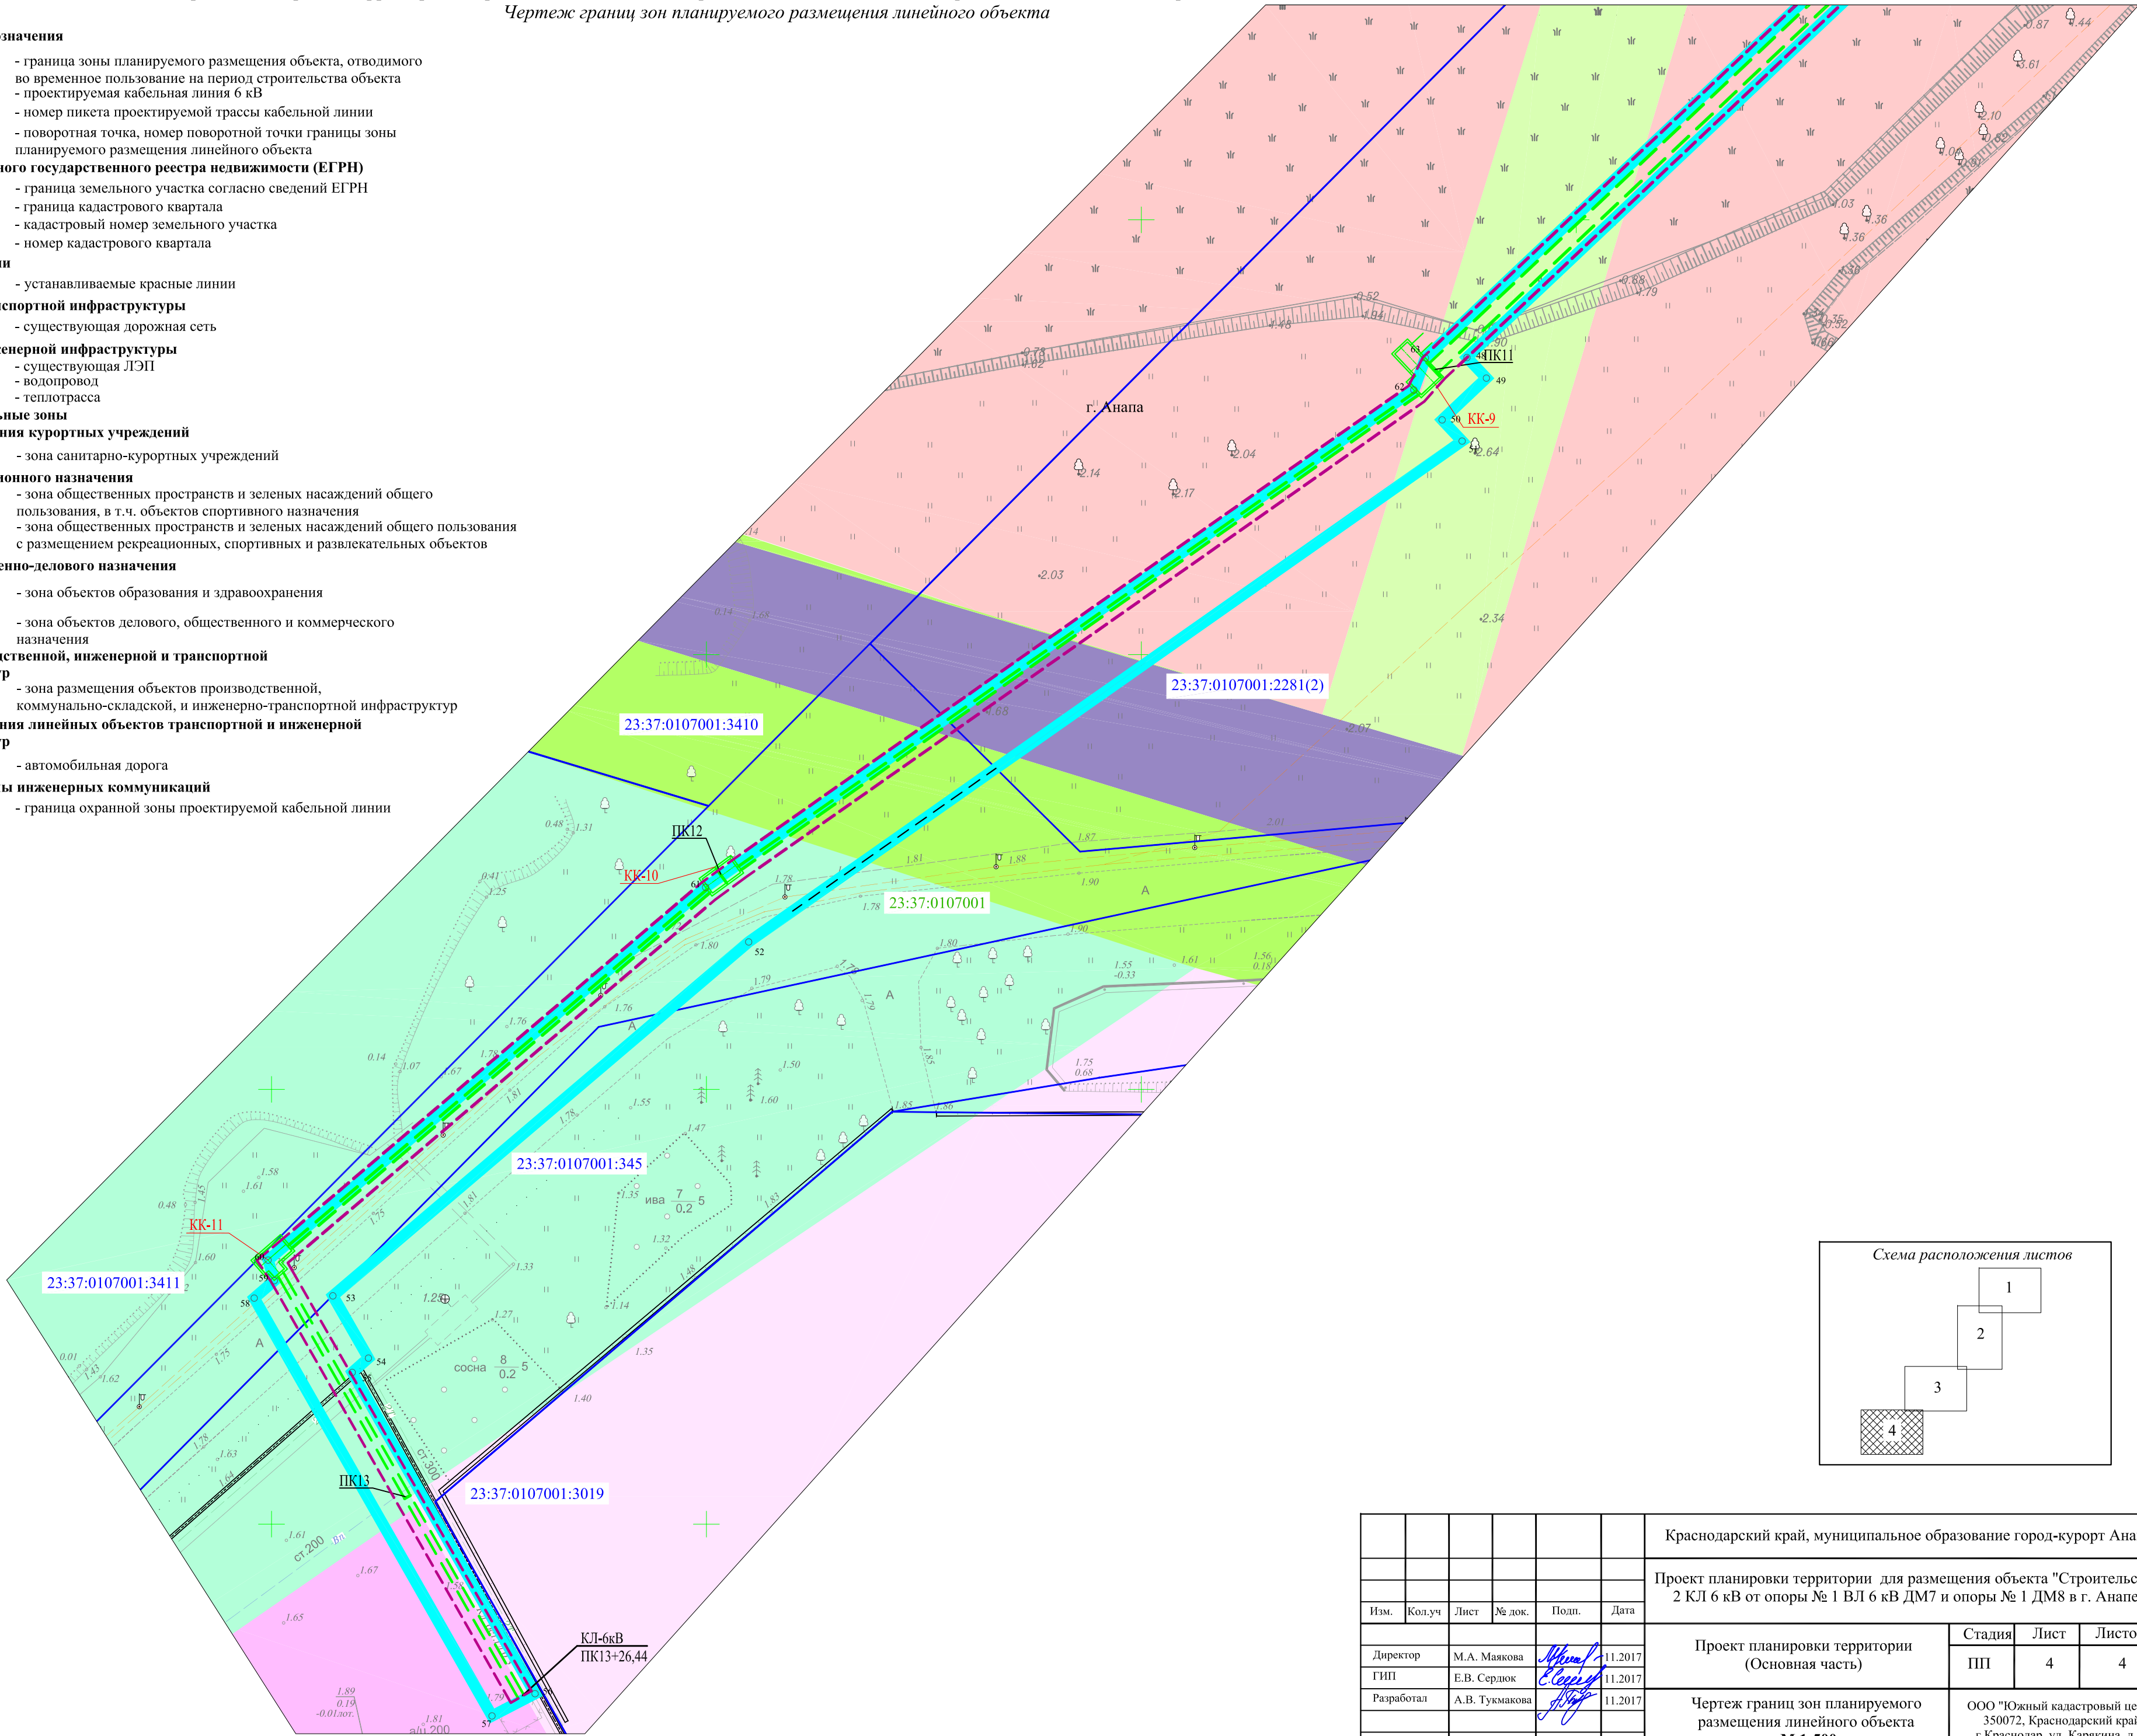

						Краснодарский край, муниципальное образование город-курорт Анапа			
						Проект планировки территории для размещения объекта "Строительство 2 КЛ 6 кВ от опоры № 1 ВЛ 6 кВ ДМ7 и опоры № 1 ДМ8 в г. Анапе"			
Изм.	Кол.уч	Лист	№ док.	Подп.	Дата	Проект планировки территории (Основная часть)	Стадия	Лист	Листов
Директор	М.А. Маякова	М.А. Маякова	11.2017				ПП	4	4
ГИП	Е.В. Сердюк	Е.В. Сердюк	11.2017						
Разработал	А.В. Тукмакова	А.В. Тукмакова	11.2017			Чертеж границ зон планируемого размещения линейного объекта М 1:500	ООО "Южный кадастровый центр" 350072, Краснодарский край, г.Краснодар, ул. Карякина, д.19		

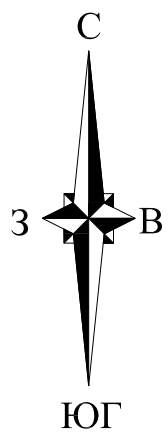

Проект планировки территории для размещения объекта "Строительство 2 КЛ 6 кВ от опоры № 1 ВЛ 6 кВ ДМ7 и опоры № 1 ДМ8 в г. Анапе".
Разбивочный чертеж красных линий

Условные обозначения

Проектные решения

- граница зоны планируемого размещения объекта, отводимого во временное пользование на период строительства объекта
- проектируемая кабельная линия 10 кВ
- проектируемая опора
- ПК 1 - номер пикета проектируемой трассы кабельной линии
- 1 - поворотная точка, номер поворотной точки устанавливаемой красной линии

Сведения единого государственного реестра недвижимости (ЕГРН)

- граница населенного пункта

Красные линии


- устанавливаемые красные линии

Объекты транспортной инфраструктуры

- существующая дорожная сеть

Объекты инженерной инфраструктуры

- существующая ЛЭП
- линия связи
- водопровод
- канализация
- теплотрасса
- газопровод

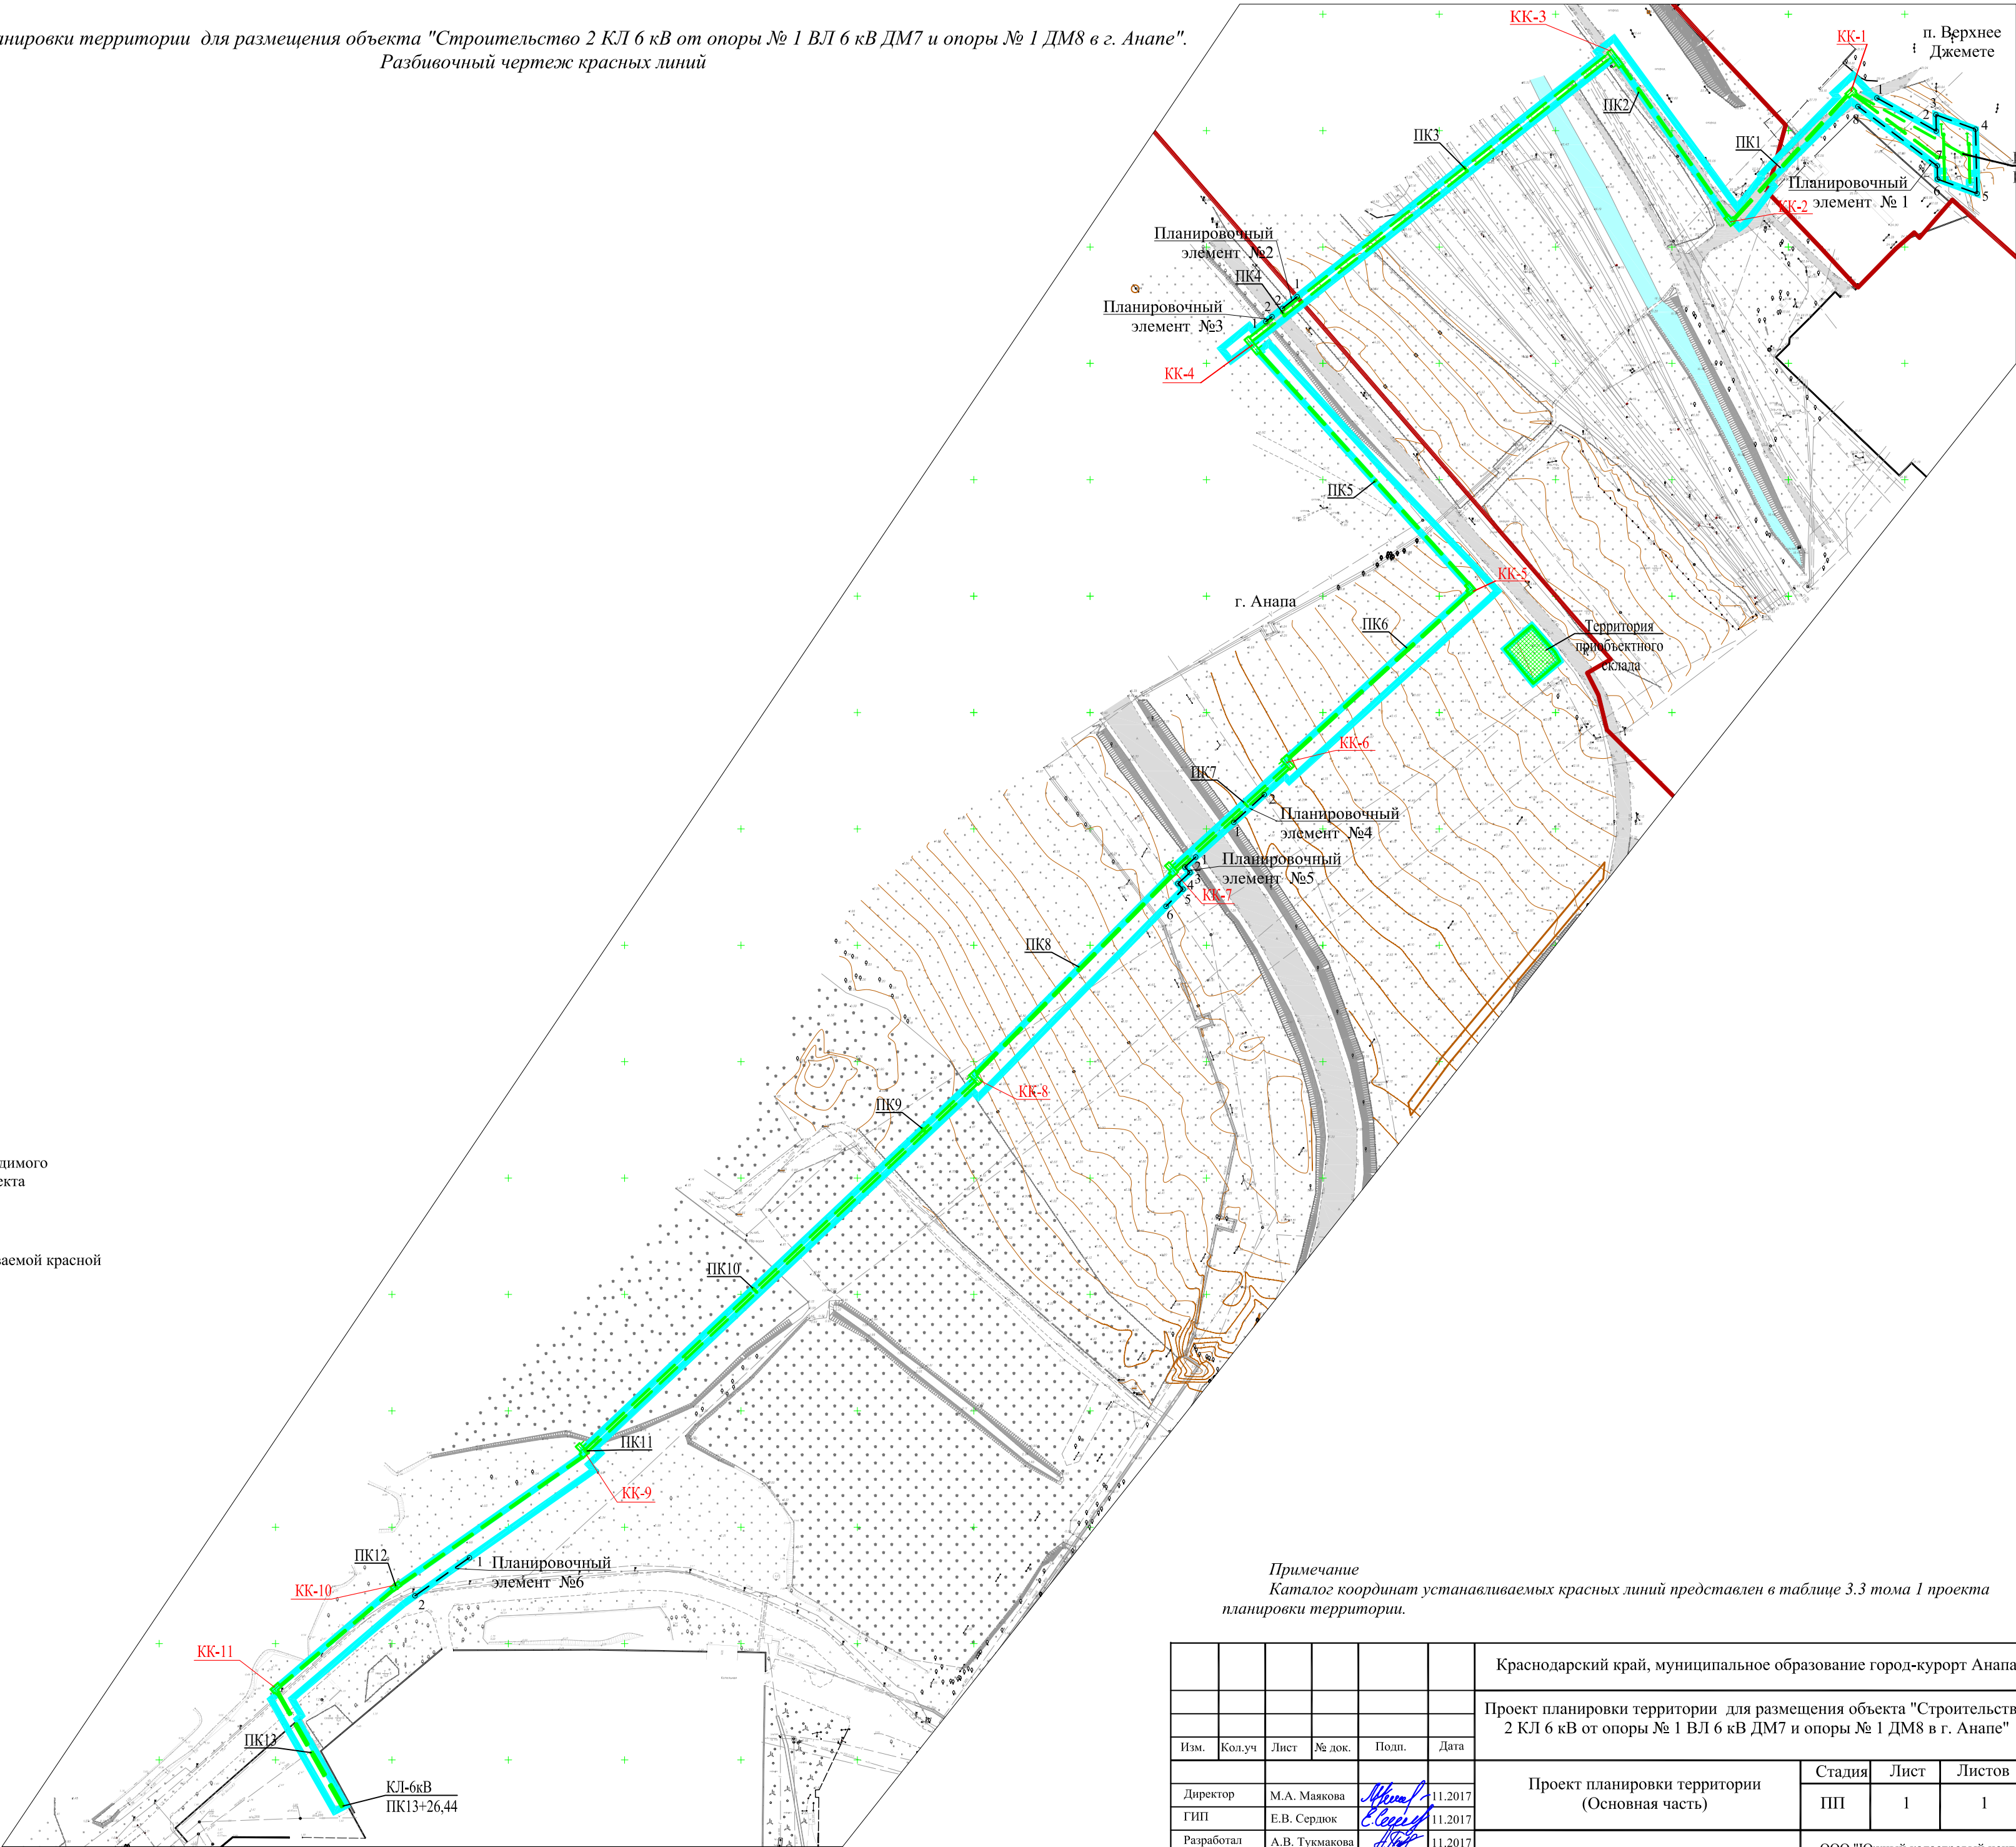

Примечание
Каталог координат устанавливаемых красных линий представлен в таблице 3.3 тома 1 проекта планировки территории.

						Краснодарский край, муниципальное образование город-курорт Анапа			
						Проект планировки территории для размещения объекта "Строительство 2 КЛ 6 кВ от опоры № 1 ВЛ 6 кВ ДМ7 и опоры № 1 ДМ8 в г. Анапе"			
Изм.	Кол.уч	Лист	№ док.	Подп.	Дата	Проект планировки территории (Основная часть)	Стадия	Лист	Листов
Директор	М.А. Маякова				11.2017		ПП	1	1
ГИП	Е.В. Сердюк				11.2017				
Разработал	А.В. Тукмакова				11.2017	Разбивочный чертеж красных линий М 1:2000	ООО "Южный кадастровый центр"		
							350072, Краснодарский край, г.Краснодар, ул. Карякина, д.19		