



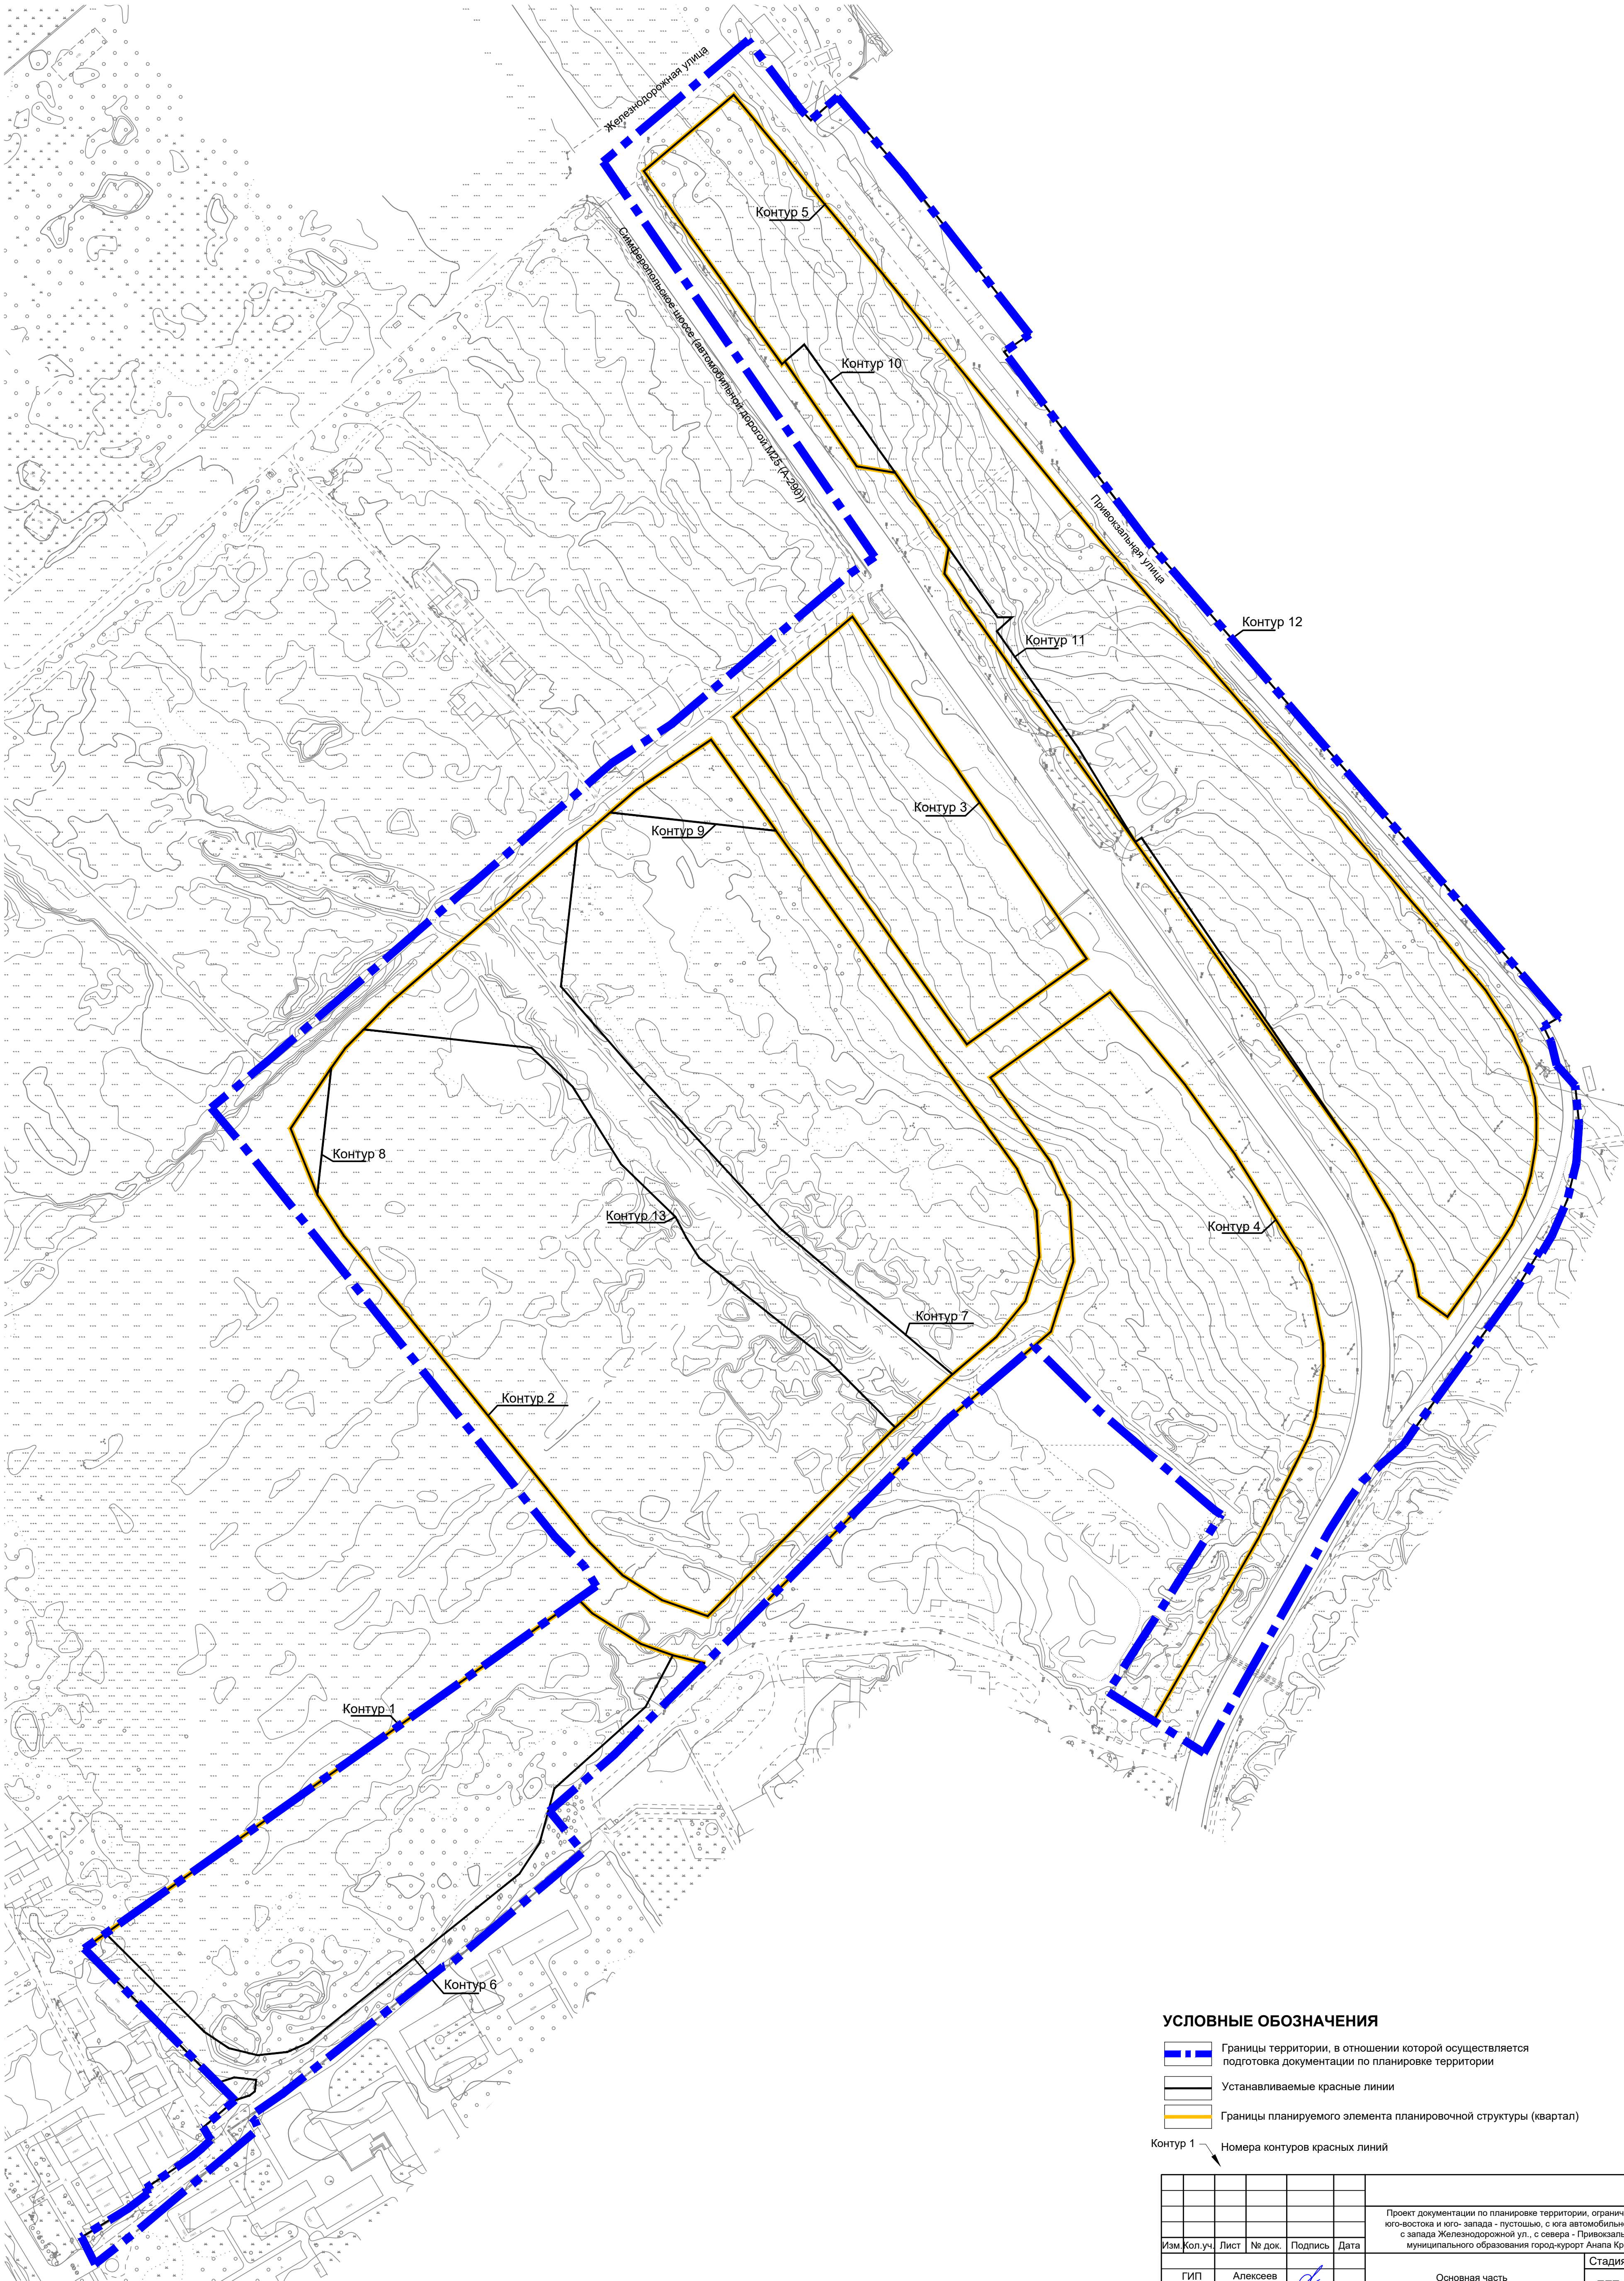

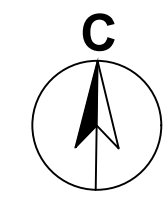


 


Чертеж планировки территории, отображающий границы планируемых элементов планировочной структуры, красные линии, М 1:2000



УСЛОВНЫЕ ОБОЗНАЧЕНИЯ

- Границы территории, в отношении которой осуществляется подготовка документации по планировке территории
- Устанавливаемые красные линии
- Границы планируемого элемента планировочной структуры (квартал)

Контур 1 Номера контуров красных линий

						ПП-1-ГМ			
						Проект документации по планировке территории, ограниченной с северо-запада, юго-востока и юго-запада - пустошью, с юга автомобильной дорогой М25 (А-290), с запада Железнодорожной ул., с севера - Привокзальной ул., в границах муниципального образования город-курорт Анапа Краснодарского края			
Изм.	Кол.уч.	Лист	№ док.	Подпись	Дата	Основная часть	Стадия	Лист	Листов
							ППТ	1	2
									
									
									
Разработал						Чертеж планировки территории, отображающий границы планируемых элементов планировочной структуры, красные линии, М 1:2000	 ООО "Группа компаний АДМ"		
Проверил									
Н.контр.									

Инв. № подл. Подпись и дата
Инв. № подл. Подпись и дата
Инв. № подл. Подпись и дата

Согласовано:				
	Гл. спец.			
Иное.Н.подл	Взам.инв.Н			
	Подпись и дата			

Перечень координат характерных точек устанавливаемых красных линий

Приложение к разбивочному чертежу красных линий

Контур 1		
№ точки	X	Y
1	467688.54	1246946.21
2	467895.97	1247239.27
3	467901.83	1247247.55
4	467894.76	1247254.63
5	467892.84	1247256.55
6	467873.27	1247287.54
7	467869.31	1247298.72
8	467865.97	1247308.13
9	467860.85	1247328.64

Контур 2		
№ точки	X	Y
1	468449.99	1247332.52
2	468391.86	1247373.98
3	468377.73	1247384.06
4	468369.57	1247389.87
5	468363.07	1247394.51
6	468310.04	1247432.34
7	468301.90	1247438.15
8	468293.75	1247443.95
9	468268.94	1247461.65
10	468195.29	1247514.18
11	468187.14	1247519.99
12	468179.00	1247525.80
13	468176.31	1247527.72
14	468149.47	1247540.15
15	468119.95	1247541.97
16	468091.78	1247532.95
17	468068.82	1247514.31
18	468045.10	1247486.51
19	468011.28	1247449.96
20	467938.63	1247377.74
21	467900.48	1247339.82
22	467890.90	1247330.30
23	467894.59	1247319.81
24	467901.15	1247301.10
25	467917.08	1247275.91
26	467938.04	1247254.90
27	467954.35	1247241.82
28	467962.16	1247235.56
29	467971.77	1247227.86
30	468059.93	1247157.20
31	468067.73	1247150.95
32	468075.53	1247144.70
33	468083.34	1247138.44
34	468091.14	1247132.19
35	468133.88	1247097.94
36	468159.74	1247081.21
37	468202.06	1247064.20
38	468240.70	1247090.15
39	468253.43	1247099.27
40	468265.20	1247110.85
41	468282.20	1247127.59
42	468385.44	1247247.15
43	468403.55	1247268.12
44	468418.19	1247285.07

Контур 3		
№ точки	X	Y
1	468528.45	1247422.72
2	468473.71	1247460.19
3	468429.47	1247490.47
4	468310.20	1247572.12
5	468255.68	1247495.67
6	468373.27	1247411.90
7	468417.46	1247380.29
8	468464.46	1247346.77

Контур 4		
№ точки	X	Y
1	467901.26	1247368.81
2	468015.69	1247482.55
3	468027.08	1247495.98
4	468051.42	1247524.68
5	468063.20	1247538.57
6	468072.28	1247549.28
7	468086.80	1247553.93
8	468099.23	1247557.91
9	468116.92	1247563.58
10	468154.80	1247561.24
11	468180.33	1247549.42
12	468234.51	1247510.77
13	468288.93	1247587.10
14	468282.66	1247592.18
15	468229.34	1247635.34
16	468185.21	1247666.96
17	468116.15	1247710.18
18	468102.23	1247715.65
19	468064.56	1247722.95
20	468050.49	1247723.22
21	468017.69	1247718.14
22	468005.59	1247714.27
23	467986.32	1247704.62
24	467940.16	1247681.48
25	467824.15	1247614.83

Контур 5		
№ точки	X	Y
1	468861.26	1247347.01
2	468746.27	1247442.68
3	468629.53	1247537.90
4	468601.49	1247560.80
5	468593.72	1247567.16
6	468578.62	1247579.58
7	468335.28	1247789.40
8	468289.66	1247827.13
9	468262.86	1247844.17
10	468240.84	1247853.62
11	468221.35	1247858.37
12	468208.54	1247859.20
13	468194.39	1247859.04
14	468189.14	1247858.47
15	468171.78	1247855.54
16	468159.24	1247851.79
17	468140.40	1247843.42
18	468127.44	1247835.20
19	468081.89	1247802.31
20	468094.92	1247784.29
21	468105.26	1247782.28
22	468115.10	1247780.37
23	468129.77	1247774.34
24	468133.70	1247772.72
25	468146.92	1247767.28
26	468176.20	1247750.01
27	468177.95	1247748.97
28	468187.33	1247743.44
29	468555.97	1247481.37
30	468572.08	1247484.09
31	468580.68	1247478.00
32	468620.22	1247449.99
33	468624.41	1247425.43
34	468691.24	1247379.59
35	468689.56	1247377.66
36	468812.75	1247289.66

Контур 6		
№ точки	X	Y
1	467494.85	1246930.80
2	467512.89	1246960.38
3	467522.54	1246973.01
4	467526.11	1246971.95
5	467546.13	1247001.25
6	467551.19	1247007.27
7	467556.80	1247013.21
8	467564.90	1247008.41
9	467567.17	1247011.20
10	467582.09	1247028.56
11	467585.14	1247038.00
12	467587.72	1247041.36
13	467595.11	1247042.20
14	467596.69	1247028.29
15	467593.22	1247017.53
16	467644.33	1246966.83
17	467665.34	1246945.99
18	467678.88	1246932.56
19	467688.54	1246946.21
20	467625.90	1247008.96
21	467615.38	1247024.71
22	467610.85	1247043.10
23	467612.86	1247061.94
24	467618.54	1247075.00
25	467726.44	1247210.05
26	467746.11	1247223.08
27	467781.07	1247232.59
28	467832.96	1247290.62
29	467865.97	1247308.13

Контур 7		
№ точки	X	Y
1	468385.44	1247247.15
2	468292.63	1247236.65
3	468240.98	1247281.75
4	468152.28	1247363.56
5	468138.59	1247376.19
6	468045.10	1247486.51

Контур 8		
№ точки	X	Y
1	468159.74	1247081.21
2	468240.70	1247090.15

Контур 9		
№ точки	X	Y
1	468403.55	1247268.12
2	468391.86	1247373.98

Контур 10		
№ точки	X	Y
1	468691.24	1247379.59
2	468702.08	1247392.01
3	468620.22	1247449.99

Контур 11		
№ точки	X	Y
1	468187.33	1247743.44
2	468262.63	1247692.19
3	468268.71	1247688.05
4	468271.12	1247686.41
5	468272.52	1247685.45
6	468274.42	1247684.16
7	468387.47	1247607.21
8	468384.82	1247603.28
9	468444.34	1247567.00
10	468519.23	1247514.87
11	468528.10	1247524.53
12	468528.10	1247515.24
13	468572.08	1247484.09

Контур 12		
№ точки	X	Y
1	468000.84	1247774.79
2	468009.20	1247780.46
3	468067.98	1247823.28
4	468101.84	1247847.70
5	468124.12	1247861.36
6	468123.07	1247862.80
7	468133.68	1247869.07
8	468156.30	1247878.80
9	468180.23	1247884.61
10	468204.80	1247886.33
11	468229.30	1247883.92
12	468230.71	1247882.66
13	468242.54	1247872.05
14	468257.16	1247868.38
15	468267.02	1247863.60
16	468272.84	1247873.70
17	468344.21	1247811.96
18	468353.91	1247803.56
19	468456.15	1247715.10
20	468572.67	1247614.27
21	468576.33	1247611.10
22	468697.41	1247519.57
23	468708.51	1247535.71
24	468776.19	1247482.62
25	468810.00	1247456.10
26	468842.28	1247428.46
27	468860.08	1247413.21
28	468845.07	1247396.15
29	468851.99	1247389.61
30	468878.75	1247369.37

Контур 13		
№ точки	X	Y
1	468011.28	1247449.96
2	468053.95	1247407.34
3	468066.11	1247391.83
4	468119.47	1247324.92
5	468132.56	1247316.58
6	468145.54	1247309.83
7	468179.48	1247274.89
8	468228.47	1247244.31
9	468235.41	1247237.12
10	468253.30	1247218.05
11	468265.20	1247110.85